


CANALE INDUSTRIALE SUD

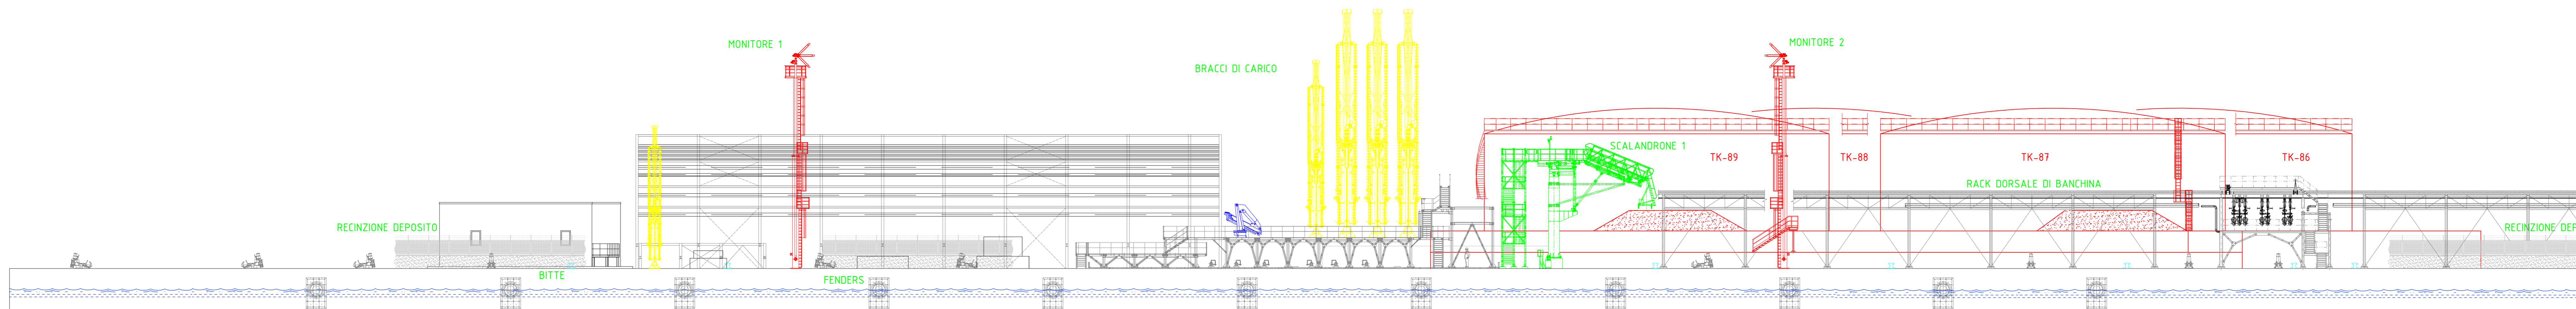

CANALE INDUSTRIALE SUD