
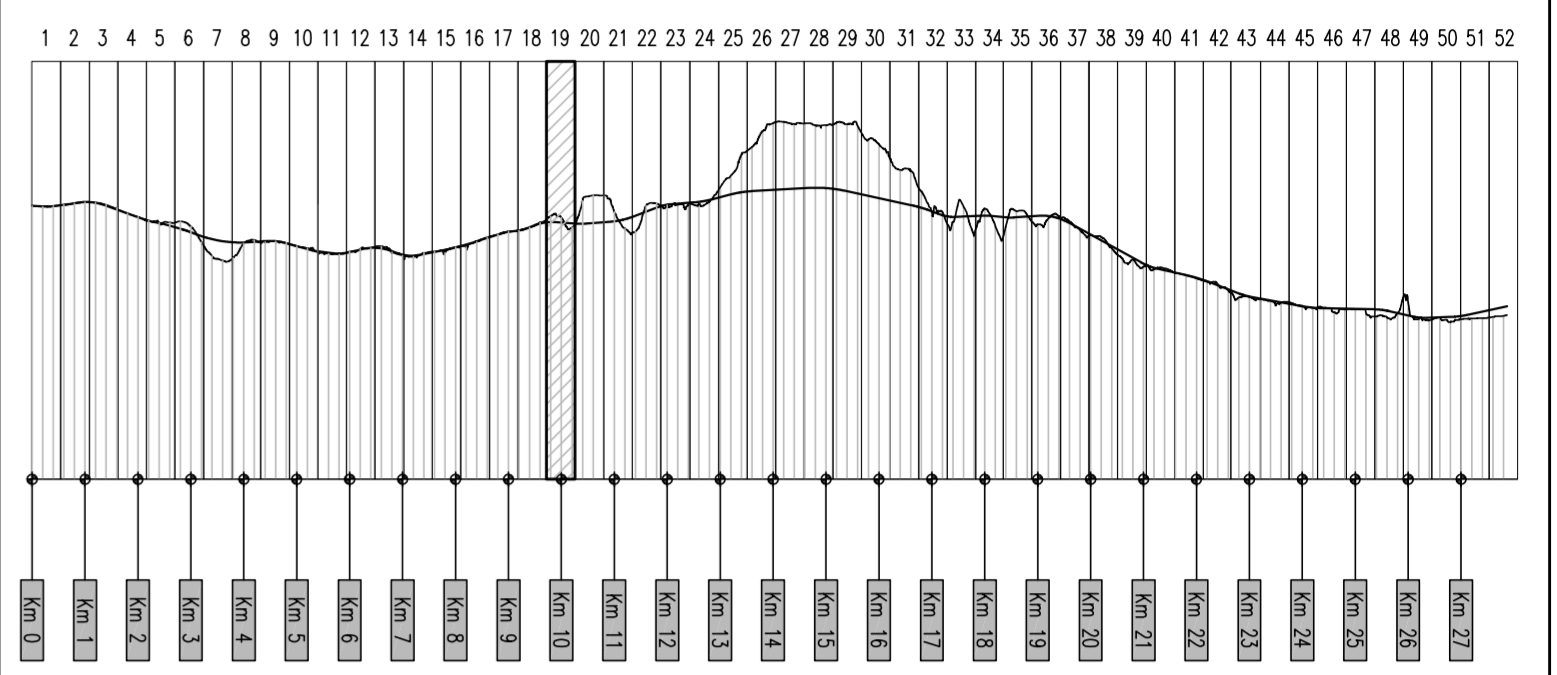


← AGRIGENTO

A19 →

GALLERIA ARTIFICIALE "FAVARELLA" SX
L=354.09

VIADOTTO FAVARELLA SX - C.A.P. L=122.00
(30.00+2x31.00+30.00)

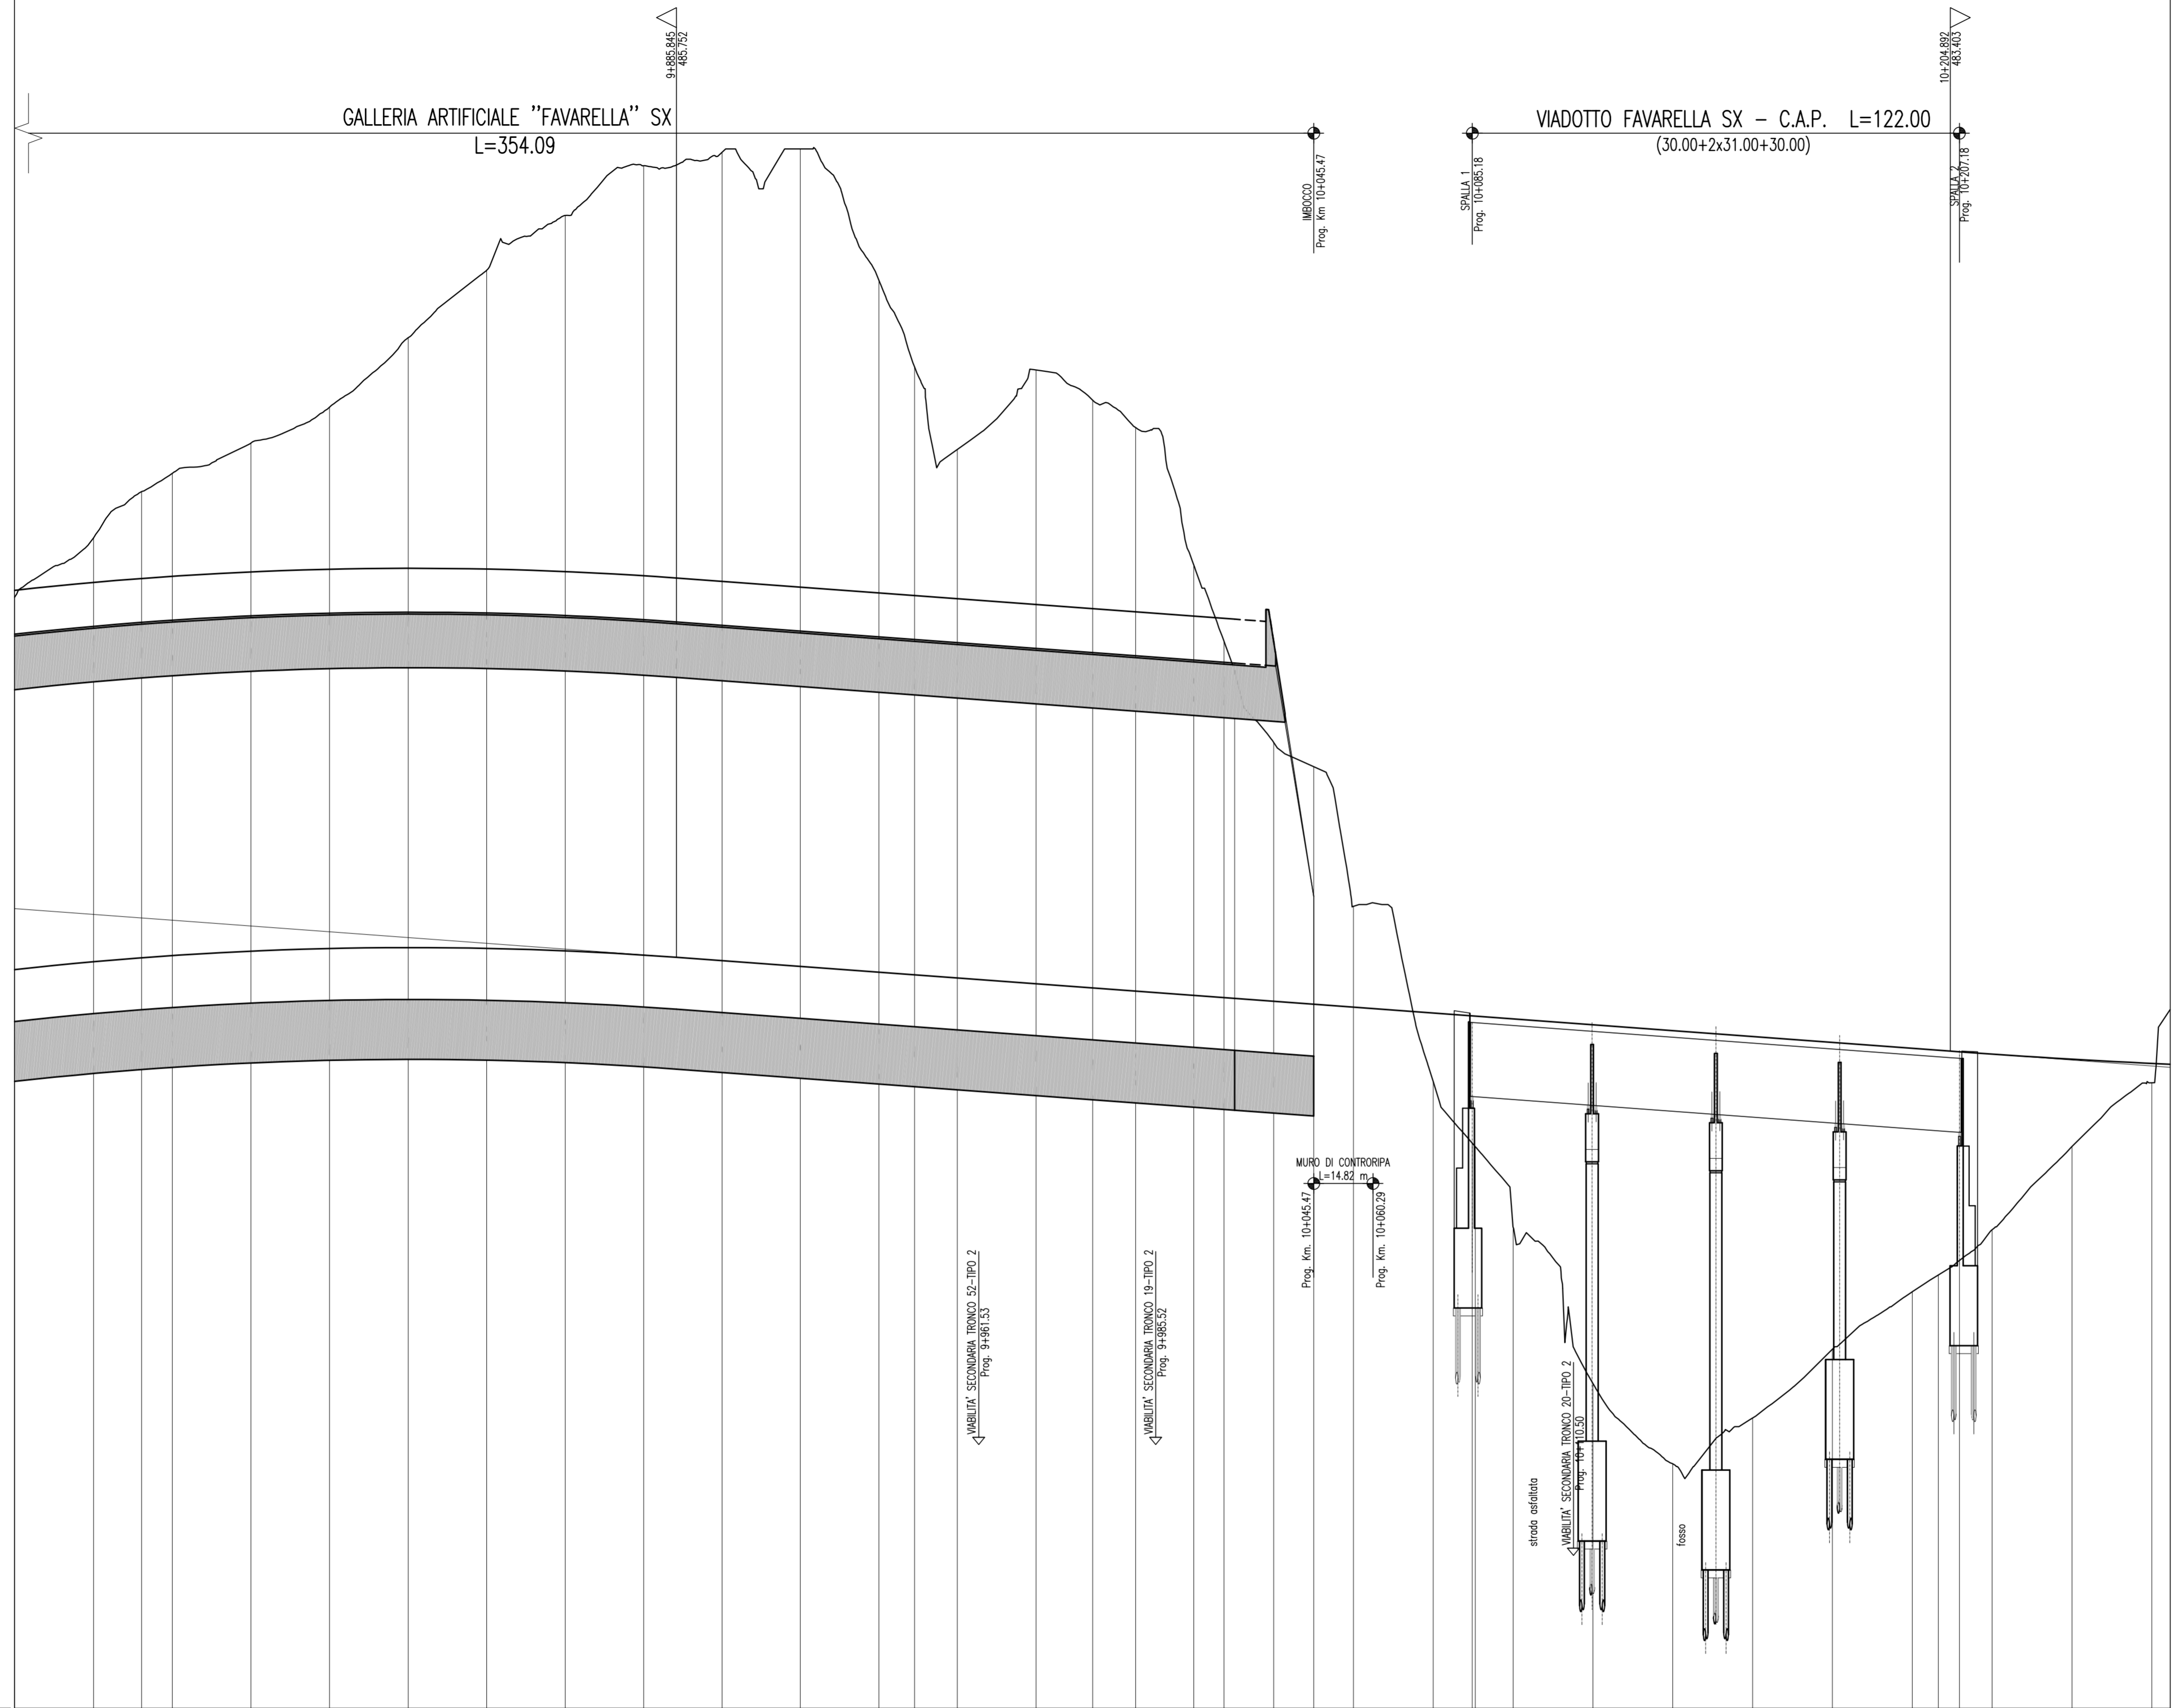

SCALA QUOTE 1:100
SCALA DISTANZE 1:1000

QT.RIF. 467.00

ANDAMENTO PLANIMETRICO	A= 383.682 - Sv= 128.150 Tav= -3.5509 Dm= 0.596																	L= 312.420																		
ANDAMENTO CIGLI	SX	4.94%																	2.50%																	
	DX	-4.94%																	-2.50%																	
ETOMETRICHE	98 99 100 101 102																																			

PA 12/09
CORRIDOIO PLURIMODALE TIRRENICO - NORD EUROPA
ITINERARIO AGRIGENTO - CALTANISSETTA - A19
S.S. N° 640 "DI PORTO EMPEDOCLE"
AMMODERNAMENTO E ADEGUAMENTO ALLA CAT. B DEL D.M. 5.11.2001
Dal km 44+000 allo svincolo con l'A19

PROGETTO ESECUTIVO

Contraente Generale:

ASSE PRINCIPALE
Profili longitudinali
Asse direzione A19 - Agrigento - Tav. 19/52

Codice Unico Progetto (CUP) : F91B0900070001
Codice Elaborato: PA12_09 - E 0 0 0 G E 2 1 1 P P 0 6 Z F X 0 7 1 C

REV.	DATA	DESCRIZIONE	REDATTO	VERIFICATO	APPROVATO	AUTORIZZATO
C	Ottobre 2011	Rif. Istruttoria prot. CDG-0141142-P del 19/10/11	S.TERRENO	R.CAPOCCHI	M. LITI	P. PAGLINI
B	Luglio 2011	Revisione a seguito di incontri con il Committente	S.TERRENO	R. CAPOCCHI	M. LITI	P. PAGLINI
A	Aprile 2011	EMISSIONE	S.TERRENO	A.TURSO	M. LITI	P. PAGLINI

Responsabile del procedimento: Ing. MAURIZIO MAURIZIO

Il Progettista:

Il Consulente:

Il Coordinatore per la sicurezza:

Il Direttore dei lavori: