
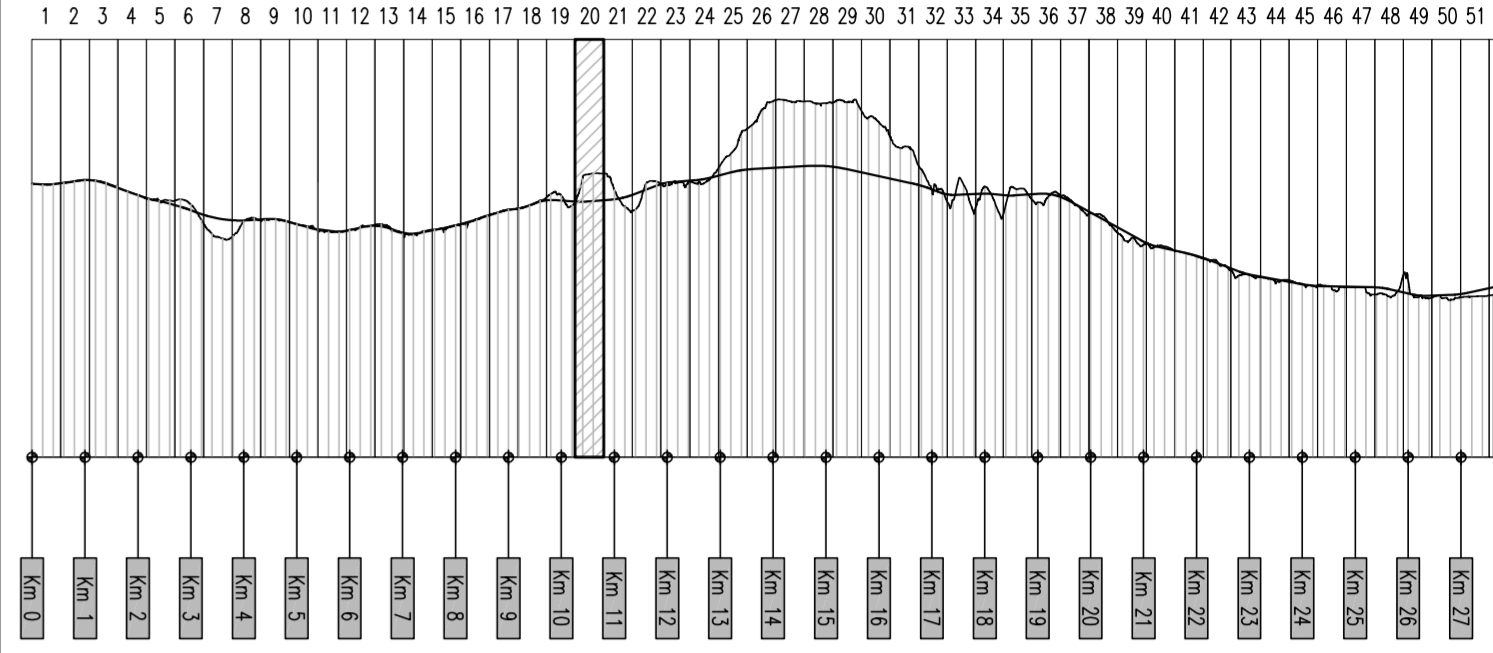


← AGRIGENTO

A19 →

R	20000,000
T	149,340
Fr	0,558
Pr	10+354,228
Qt	482,304

GALLERIA NATURALE "PAPAZZO" SX  
L=769.38 m

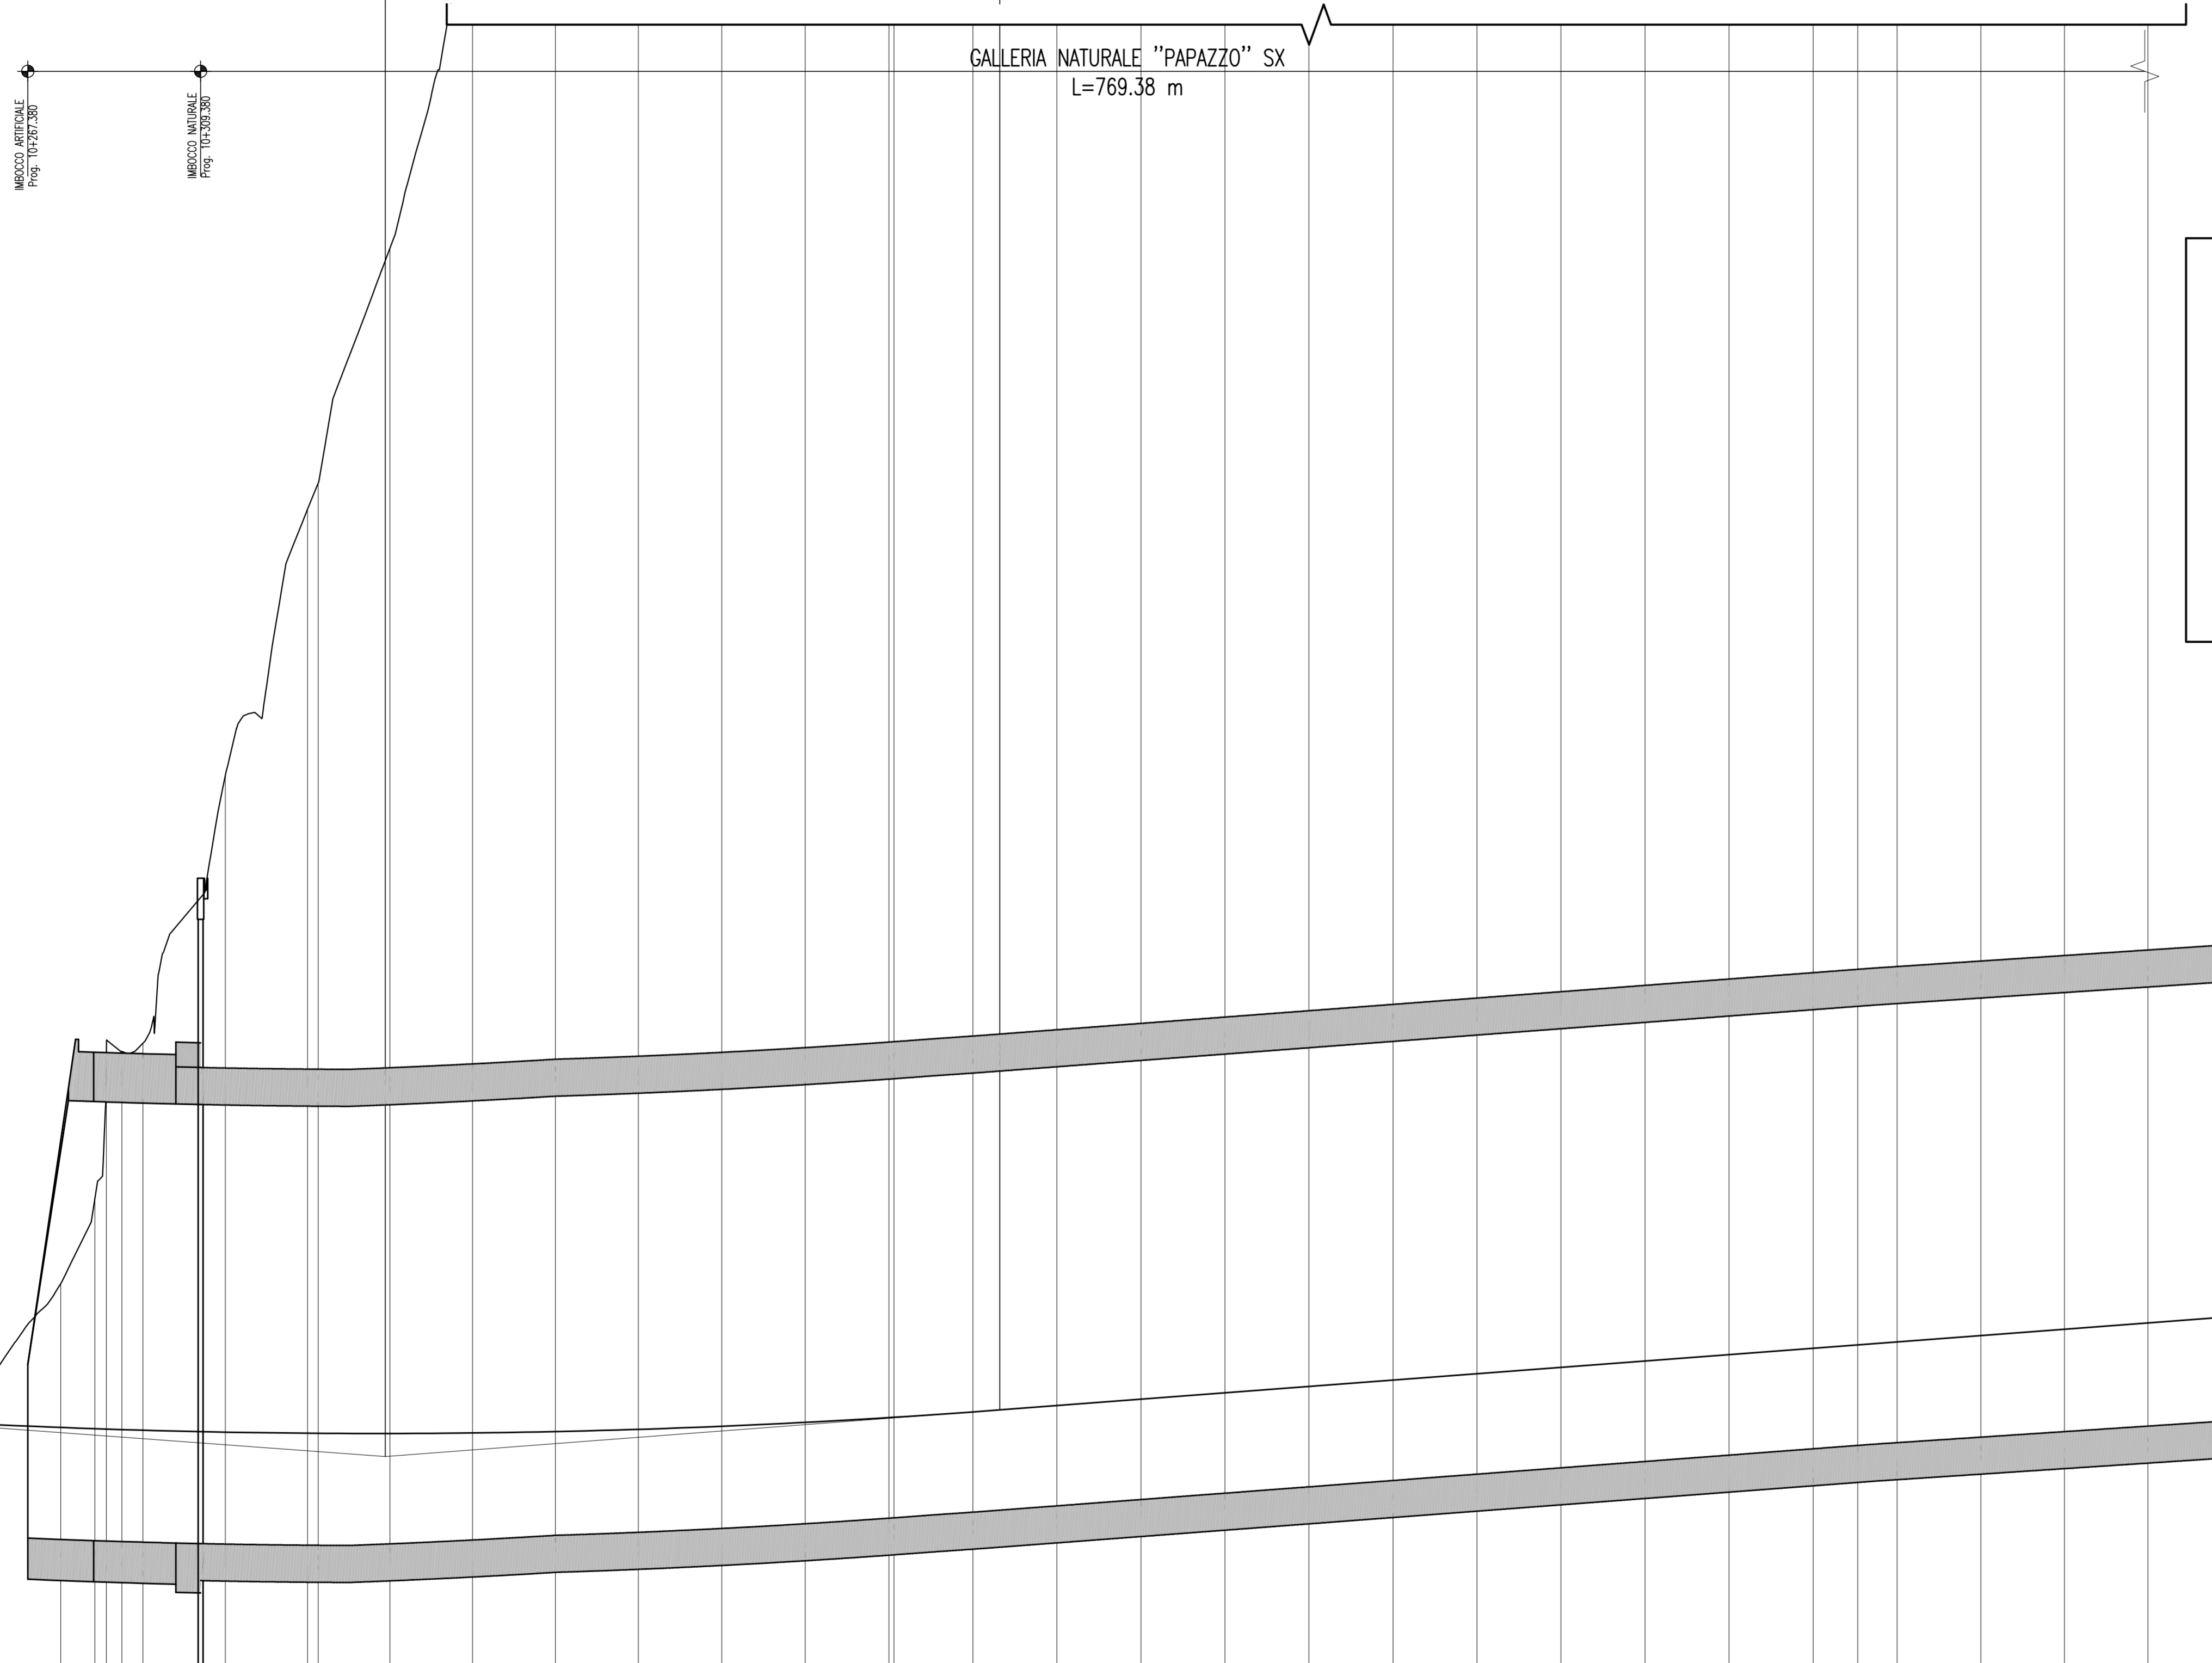

SCALA QUOTE 1:100  
SCALA DISTANZE 1:1000

NUMERO SEZIONI	512	513	514	515	516	517	518	519	520	521	522	523	524	525	526	527	528	529	530	531	532	533	534	535	536	537	538	539	540	541	542	543	544	545	546	547	548	549	550

ANDAMENTO PLANIMETRICO	<p>A= 420,322 Sv= 141,195 Iq= -3,5919 D= 0,664</p> <p>Sv= 228,354 a= 11,6184 R= 1251,250 9</p> <p>A= 420,322 Sv= 141,195 Iq= -3,5919 D= 0,664</p>																																						
ANDAMENTO CIGLI	<p>SX --- 2,50% d=0,18% 4,68% 4,68% d=0,18%</p> <p>DX --- -2,50% d=0,18% -4,68% -4,68% d=0,18%</p>																																						
ETOMETRICHE	<p>103 104 105 106 107 108</p>																																						



PA 12/09  
CORRIDOIO PLURIMODALE TIRRENICO - NORD EUROPA  
ITINERARIO AGRIGENTO - CALTANISSETTA - A19  
S.S. N° 640 "DI PORTO EMPEDOCLE"  
AMMODERNAMENTO E ADEGUAMENTO ALLA CAT. B DEL D.M. 5.11.2001  
Dal km 44+000 allo svincolo con l'A19

PROGETTO ESECUTIVO



ASSE PRINCIPALE  
Profili longitudinali  
Asse direzione A19 - Agrigento - Tav. 20/52

Codice Unico Progetto (CUP) : F91B09000070001

Codice Elaborato: PA12\_09 - E 0 0 0 G E 2 1 1 P P 0 6 Z F X 0 7 2 A

F				
E				
D				
C				
B				
A	Aprile 2011	EMISSIONE	S.TERRENO	A.TURSO
REV.	DATA	DESCRIZIONE	REDATTO	VERIFICATO
			APPROVATO	AUTORIZZATO

Responsabile del procedimento: Ing. MAURIZIO MAURIZIO

Il Progettista: Ing. GIAN LUCA MARCHETTI  
ORDINE DEGLI INGEGNERI DI FIRENZE N° 4533

Il Consulente: Dott. Ing. TURSO Adriano  
ORDINE INGEGNERI REGIONALE DELLA SICILIA N. 1400

Il Coordinatore per la sicurezza: Dott. Ing. PEPPINO MARABOCCI  
ORDINE INGEGNERI REGIONALE DELLA SICILIA N. 14447

Il Direttore dei lavori: Dott. Ing. PEPPINO MARABOCCI  
ORDINE INGEGNERI REGIONALE DELLA SICILIA N. 14447