CONFINI DI COMUNI E PROVINCE	CALTANISSETTA
LIVELLETTE (DIFF. DI QUOTA / DISTANZA / PENDENZA)	

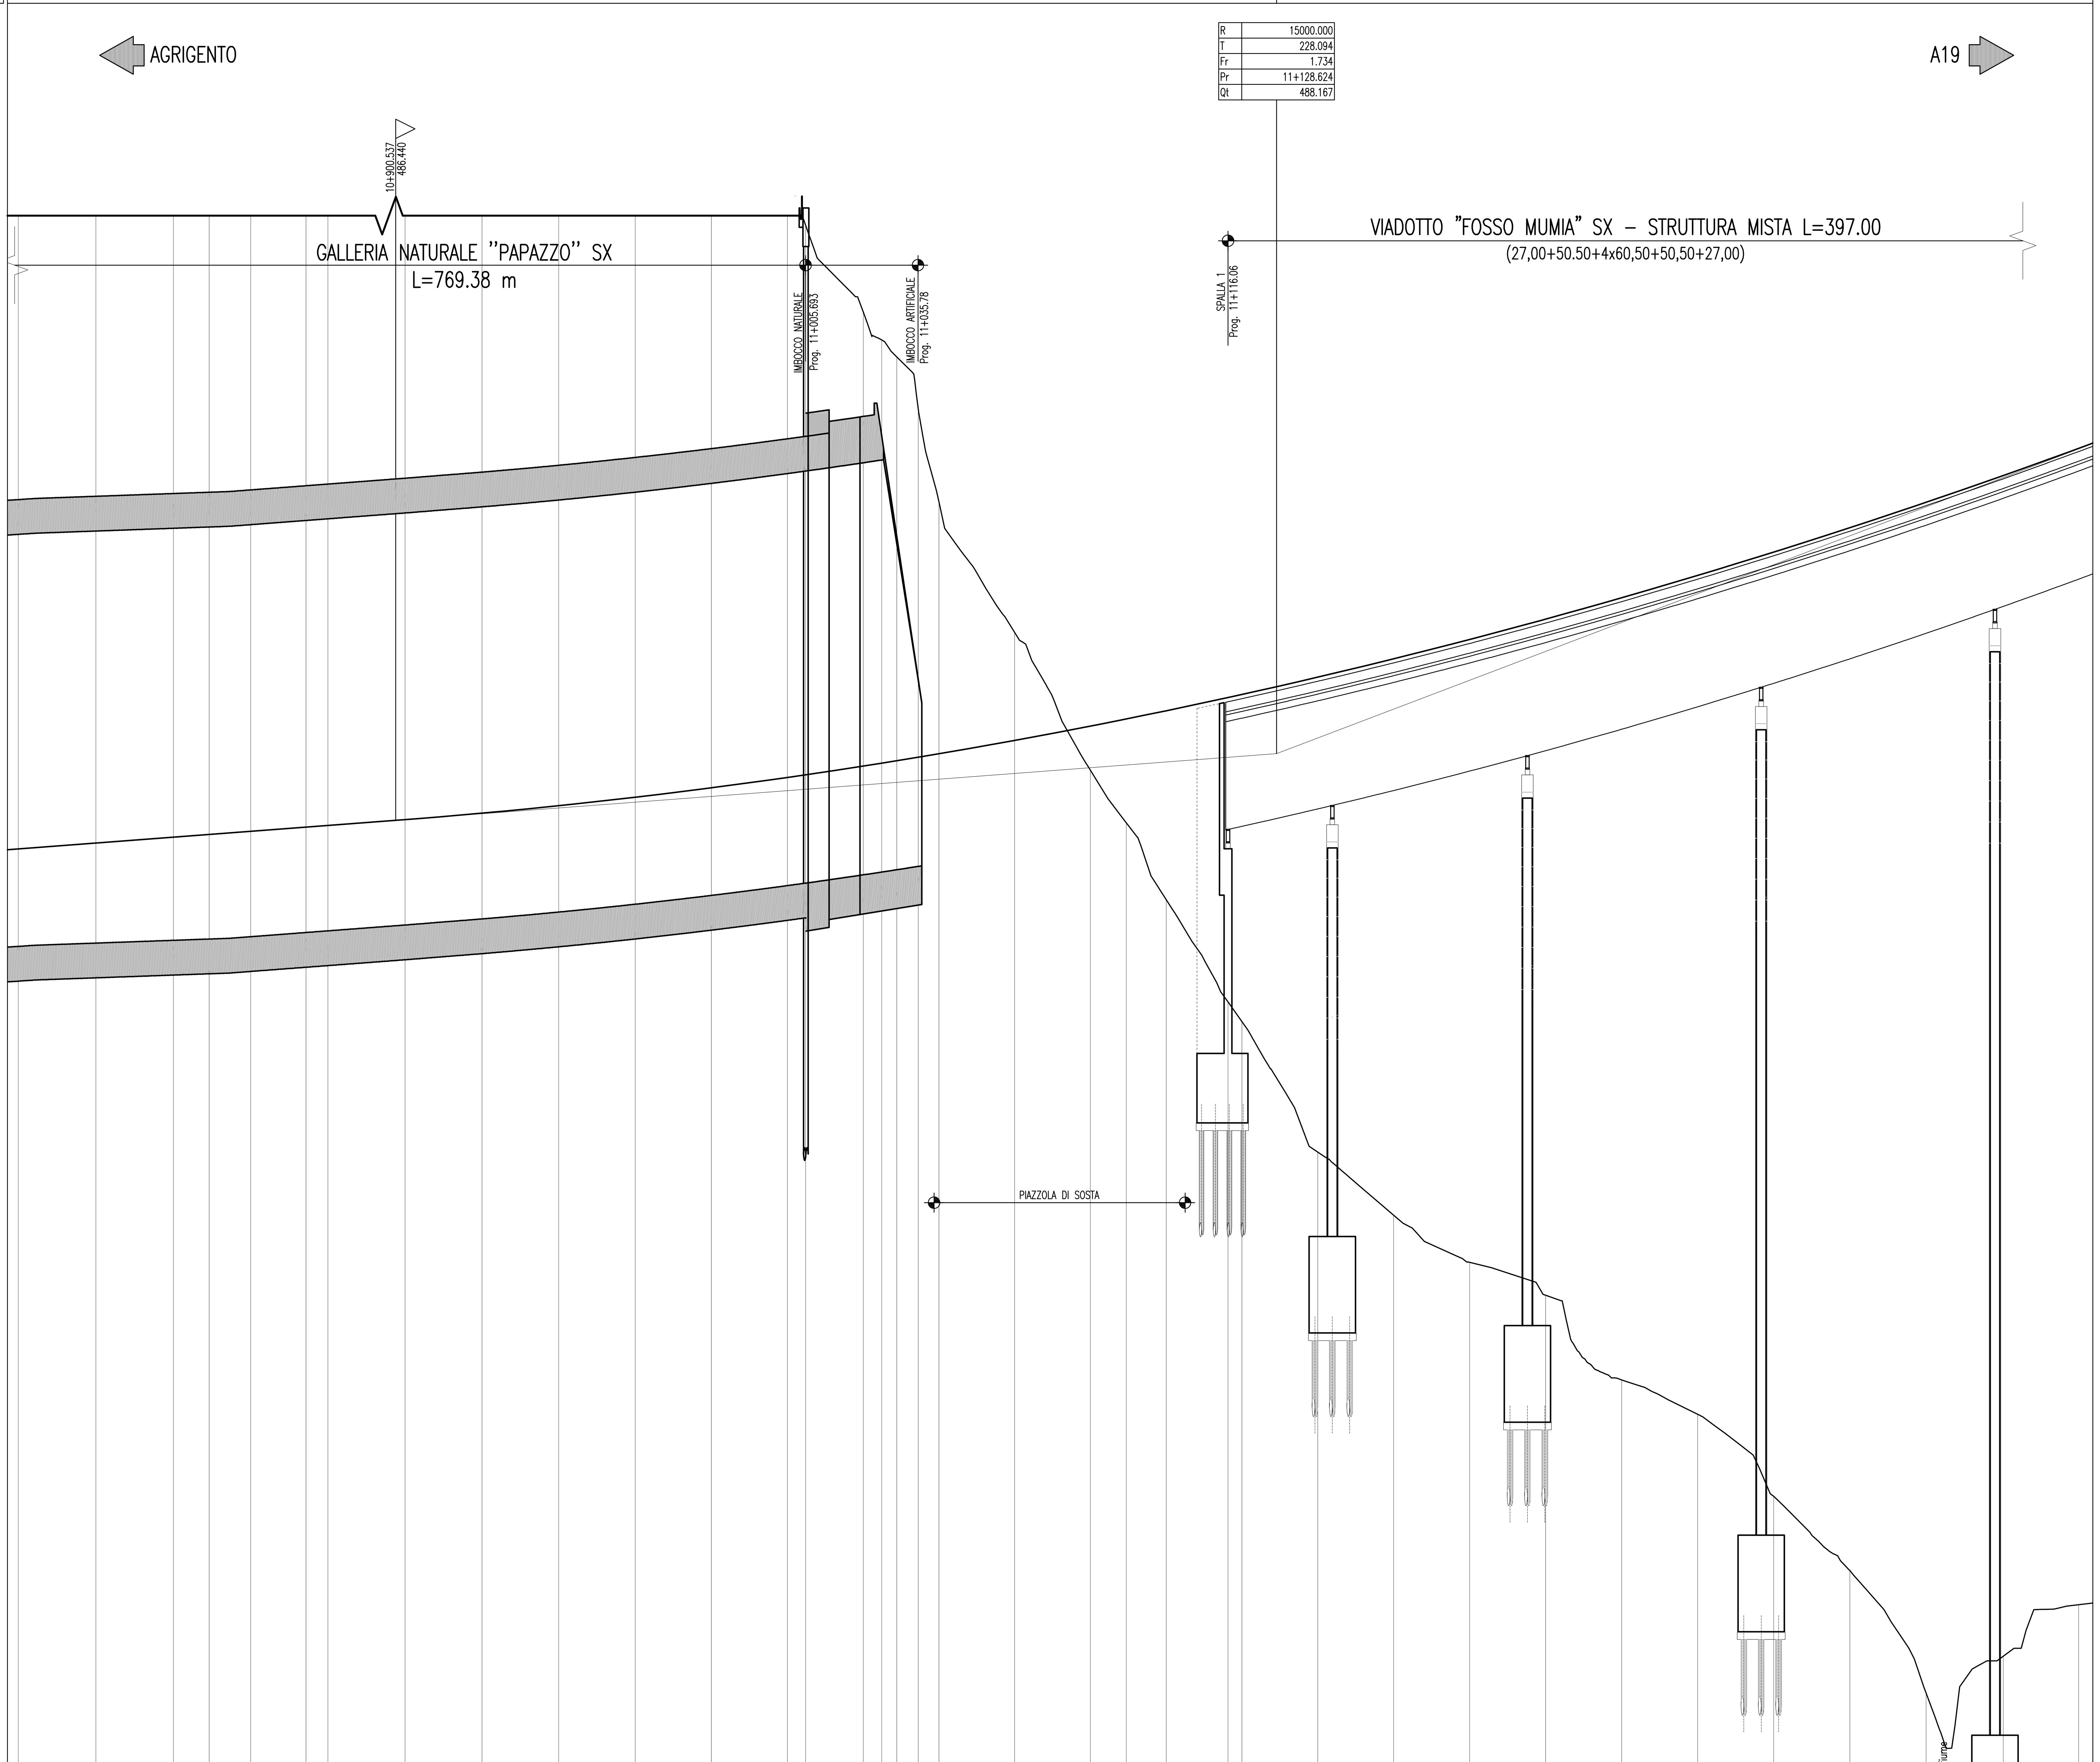

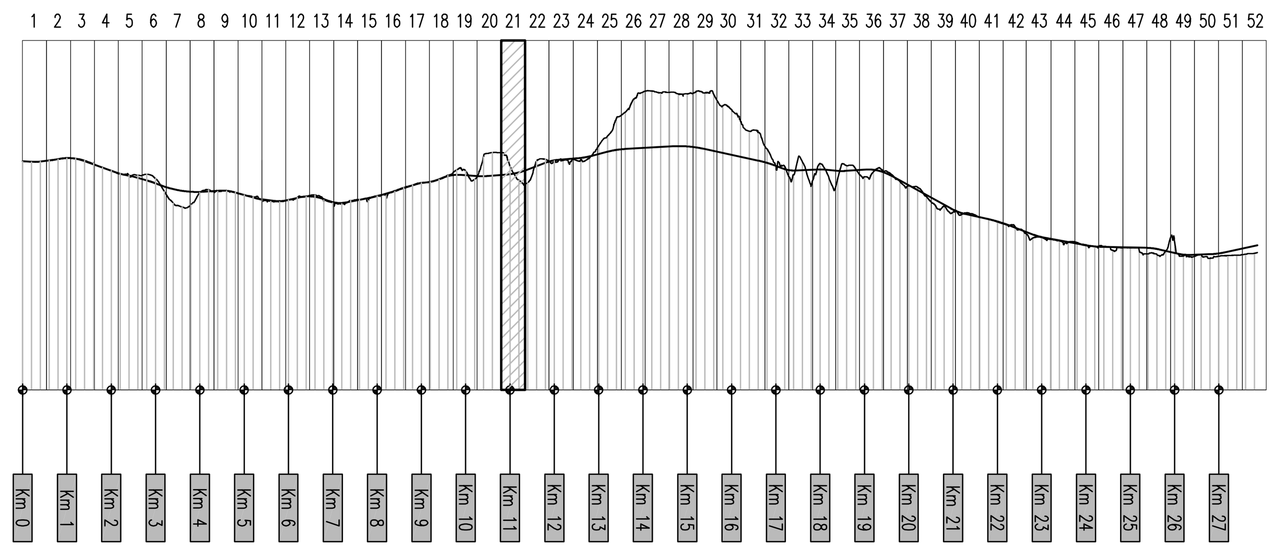

SCALA QUOTE 1:100
SCALA DISTANZE 1:1000

QT.RIF. 462.00

NUMERO SEZIONI	QUOTE PROGETTO	QUOTE TERRENO	DIFFERENZA QUOTE	DISTANZE PROGRESSIVE
	485.700	535.879	-50.179	10+802.79
	485.852	535.894	-50.042	10+822.93
	486.004	535.789	-49.785	10+842.99
	486.075	535.332	-49.257	10+852.27
	486.156	529.958	-43.802	10+862.99
	486.264	529.170	-42.906	10+877.32
	486.307	529.192	-42.885	10+882.99
	486.459	529.001	-42.542	10+902.97
	486.626	526.459	-39.833	10+922.90
	486.819	519.420	-32.601	10+942.77
	487.038	514.427	-27.389	10+962.57
	487.282	508.145	-20.863	10+982.30
	487.551	503.112	-15.561	11+001.98
	487.619	501.859	-14.240	11+006.67
	487.845	499.602	-11.757	11+021.61
516	487.921	498.880	-10.959	11+026.39
517	487.984	498.439	-10.455	11+030.29
518	488.075	497.105	-9.030	11+035.84
519	488.165	494.687	-6.522	11+041.21
520	488.510	491.306	-2.796	11+060.81
521	488.881	487.737	1.144	11+080.42
522	489.066	486.370	2.696	11+089.75
523	489.277 / 489.280	484.391	4.886	11+100.04
524	489.620	481.738	4.912	11+116.06
	489.700	481.226	8.474	11+119.67
	490.149	477.848	12.301	11+139.30
	490.623	476.212	14.411	11+158.95
	491.124	474.992	16.132	11+178.61
	491.650	474.144	17.506	11+198.29
	492.203	471.948	20.255	11+217.97
	492.782	471.058	21.724	11+237.66
	493.387	468.931	24.456	11+257.36
	494.019	467.009	27.010	11+277.08
	494.677	463.841	30.836	11+296.80
	495.370	464.794	30.576	11+316.79
	496.072	466.128	29.944	11+336.29

DISTANZE PARZIALI: 20.13 | 20.06 | 9.29 | 10.72 | 14.32 | 5.68 | 19.98 | 19.93 | 19.87 | 19.80 | 19.74 | 19.67 | 4.69 | 14.93 | 4.78 | 3.90 | 5.55 | 5.37 | 19.60 | 19.61 | 9.33 | 10.29 | 19.48 | 19.64 | 19.65 | 19.66 | 19.67 | 19.68 | 19.69 | 19.70 | 19.71 | 19.73 | 19.99 | 19.50

ANDAMENTO PLANIMETRICO: L= 55.304 — A= 389.691 Sv= 129.933 Tau= 3.5387 Dr= 0.602 — 10 Sv= 501.314 α=27.3066 R= 1168.750

ANDAMENTO CIGLI
SX: 2.50% — dl=0.75% — 2.50% — 2.50% — dl=0.14% — 4.89% 4.89%
DX: −2.50% — −2.50% — −2.50% — dl=−0.14% — −4.89% −4.89%

ETTOMETRICHE: 108 — 109 — 110 — 111 — 112 — 113

ANAS S.p.A.
DIREZIONE CENTRALE PROGRAMMAZIONE PROGETTAZIONE

PA 12/09
CORRIDOIO PLURIMODALE TIRRENICO - NORD EUROPA
ITINERARIO AGRIGENTO - CALTANISSETTA - A19
S.S. N° 640 "DI PORTO EMPEDOCLE"
AMMODERNAMENTO E ADEGUAMENTO ALLA CAT. B DEL D.M. 5.11.2001
Dal km 44+000 allo svincolo con l'A19

PROGETTO ESECUTIVO

Contraente Generale: Empedocle 2 s.c.p.a

ASSE PRINCIPALE
Profili longitudinali

Asse direzione A19 - Agrigento - Tav. 21/52

Codice Unico Progetto (CUP) : F91B09000070001
Codice Elaborato:
PA12_09 - E 0 0 0 G E 2 1 1 P P 0 6 Z F X 0 7 3 A — Scala: 1:1000/100

REV.	DATA	DESCRIZIONE	REDATTO	VERIFICATO	APPROVATO	AUTORIZZATO
F						
E						
D						
C						
B						
A	Aprile 2011	EMISSIONE	S.TERRENO	A.TURSO	M. LITI	P. PAGLINI

Responsabile del procedimento: Ing. MAURIZIO ARAMINI

Il Progettista: Dott. Ing. GIAN LUCA MENCHINI – ORDINE DEGLI INGEGNERI DI FIRENZE N° 4533
Il Consulente Specialista: ORDINE INGEGNERI PROVINCIA TARANTO – Dott. Ing. TURSO Adriano n° 1400 – Sezione A – Settori: Civile Ambientale, Industriale, Informazione
Il Geologo: ORDINE REGIONALE DEI GEOLOGI DI SICILIA – Dott. Geol. D'ANGELO MAURIZIO N. 1607
Il Coordinatore per la sicurezza in fase di progetto: Dott. Ing. ALESSANDRO SALVAGO de GENNARO – ORDINE INGEGNERI ROMA N° 14853
Il Direttore dei lavori: Dott. Ing. PEPPINO MARASCIO – ORDINE INGEGNERI ROMA N° 14447