


AGRICENTO ←

R	9000.000
T	134.341
Fr	-1.002
Pr	11+931.998
Qr	518.695


A19 →

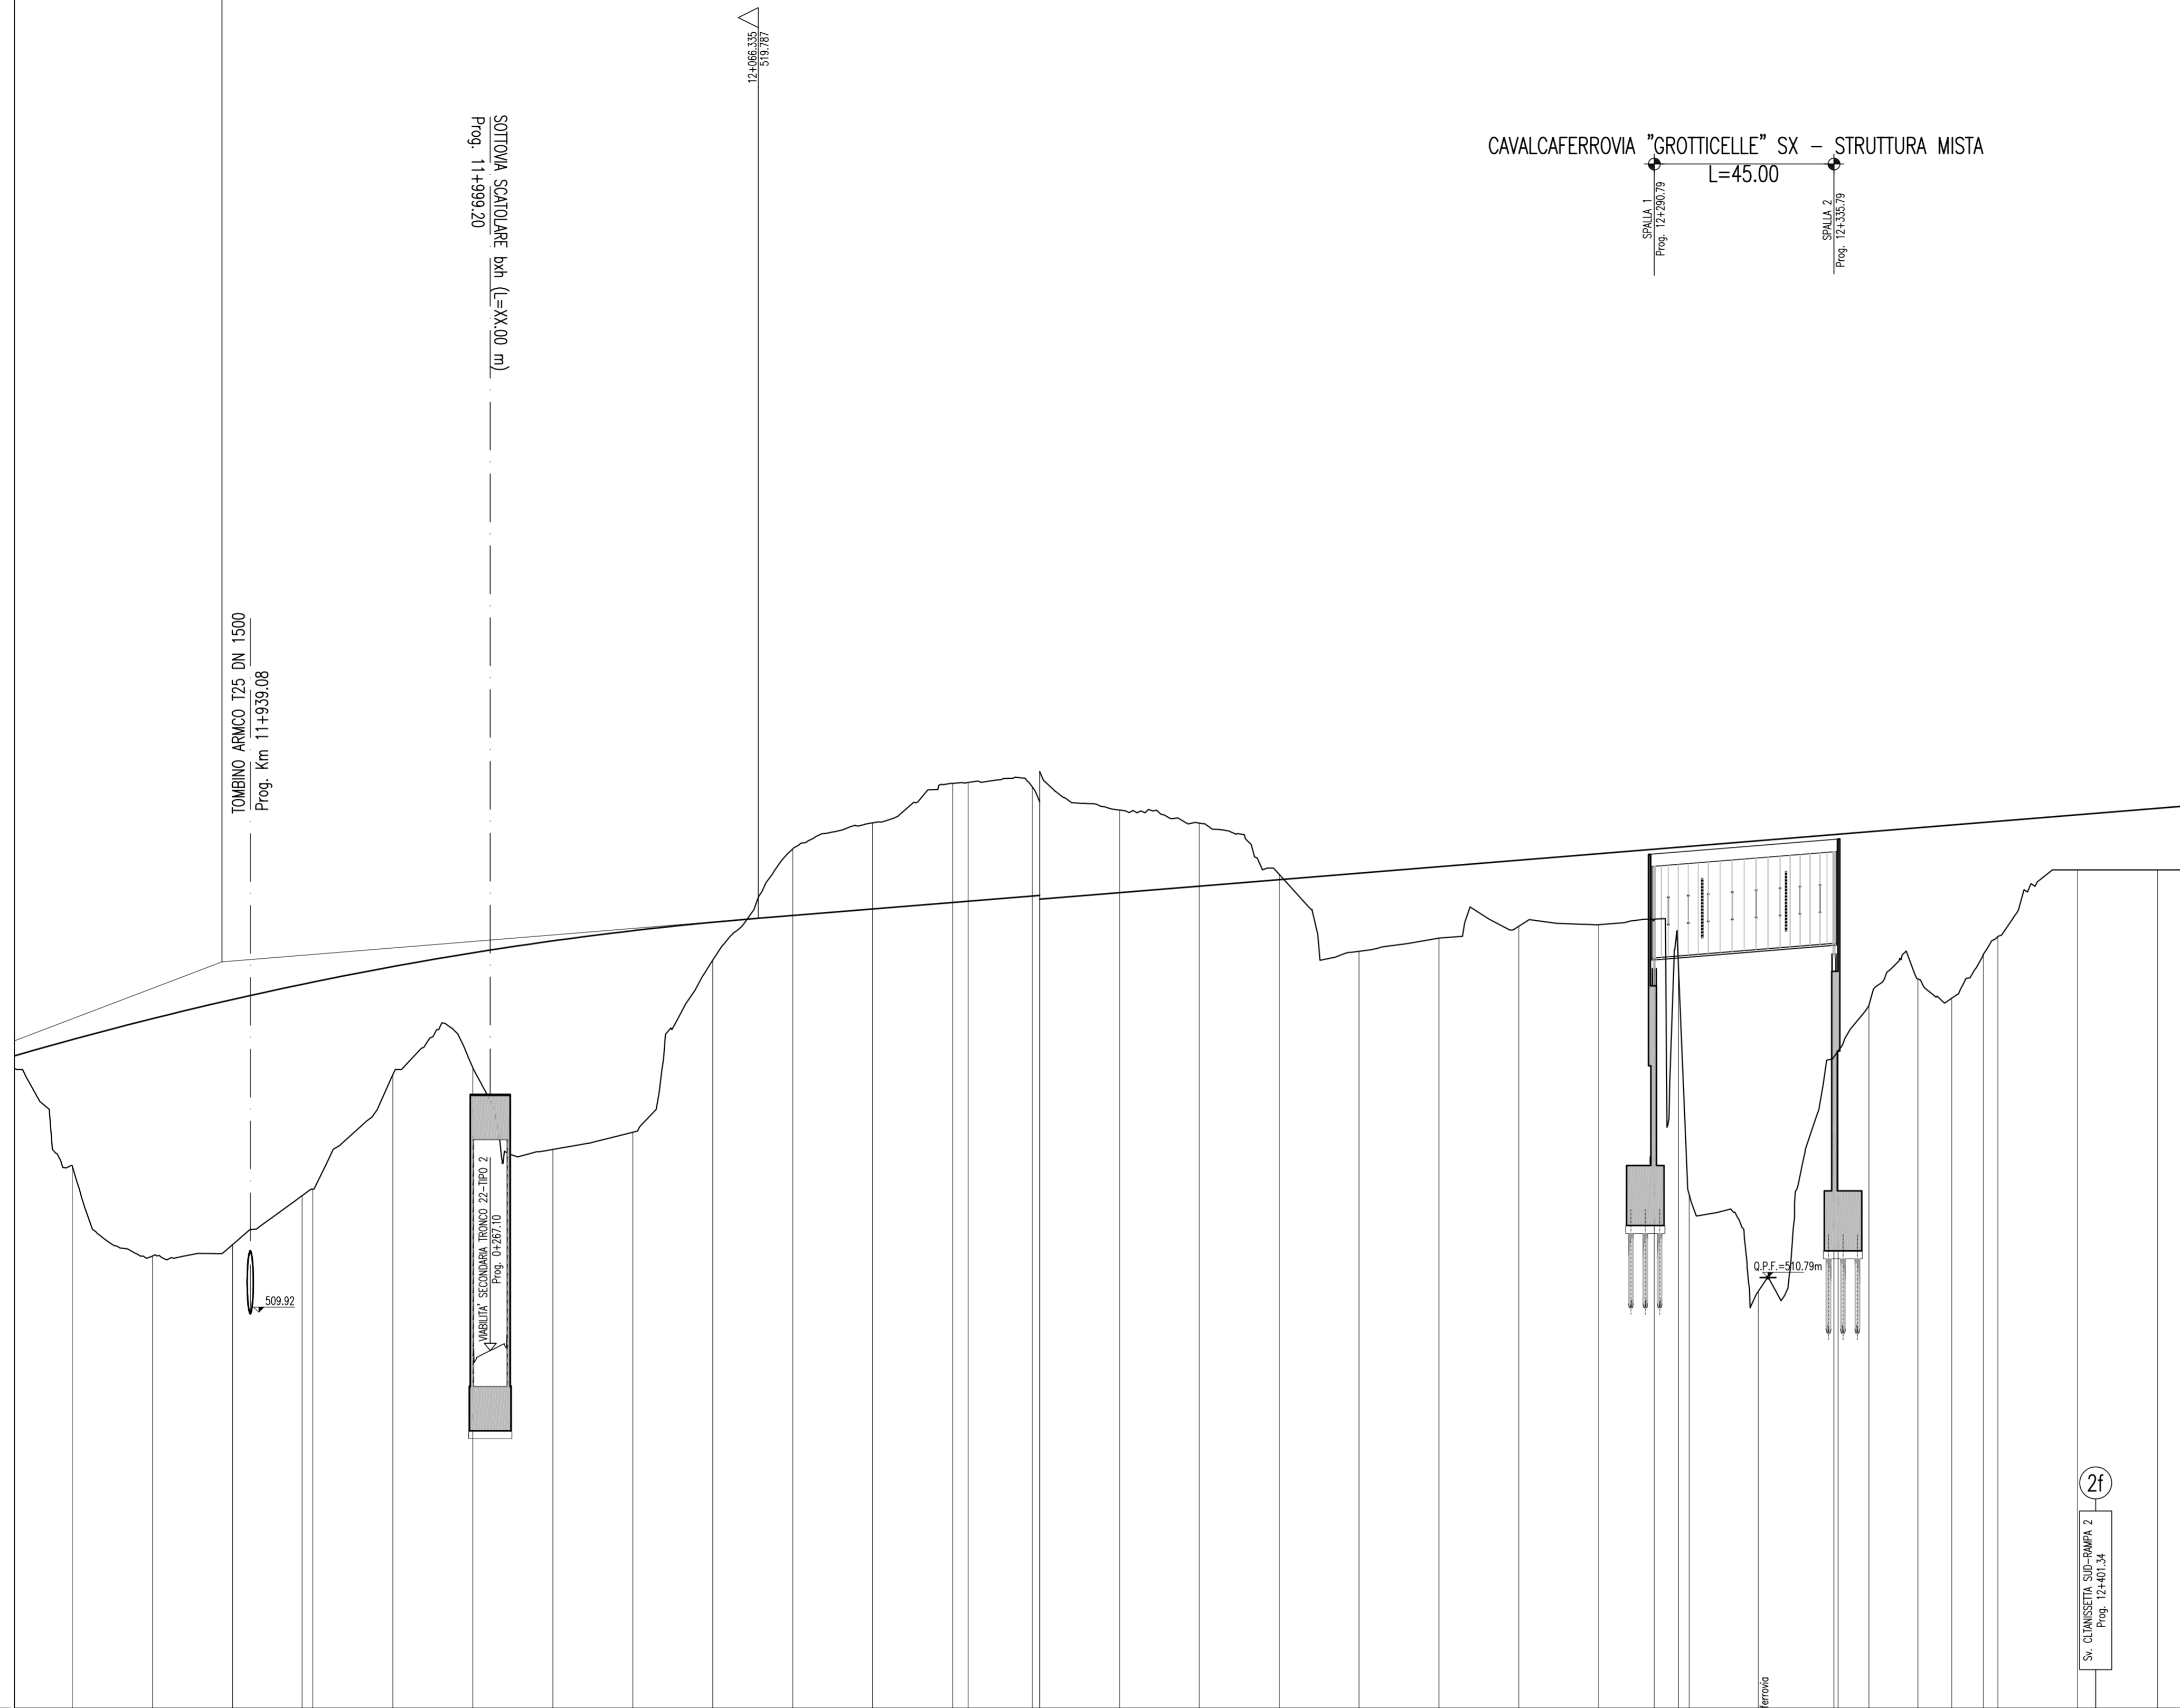

CAVALCAFERROVIA "GROTICELLE" SX - STRUTTURA MISTA
L=45.00

SCALA QUOTE 1:100
SCALA DISTANZE 1:1000

NUMERO SEZIONI	554	555	556	557	558	559	560	561	562	563	564	565	566	567	568	569	570	571	572	573	574	575	576	577	578	579	580	581	582	583	584	585	586	587	
DISTANZE PARZIALI	20.07	20.07	20.07	17.39	17.39	20.06	20.05	20.05	20.04	20.03	20.02	20.01	20.01	20.01	16.07	16.07	20.00	20.00	20.00	20.00	20.00	20.00	20.00	13.96	6.04	6.04	17.29	18.96	7.71	12.29	8.46	7.93	20.00	20.00	
ANDAMENTO PLANIMETRICO	Sv= 84.898 o= 3.5942 R= 1503.750																	A= 505.307 Sv= 169.799 Igv= 3.5943 Dr= 0.799										L= 22.233										L= 228.458										A= 380.04 Igv= 3.5																													
ANDAMENTO CIGLI	SX																	4.16%										-0.10%										2.50%										2.50%										2.50%										2.50%									
ETOMETRICHE	DX																	-4.16%										-2.50%										-2.50%										-2.50%										-2.50%										-2.50%									

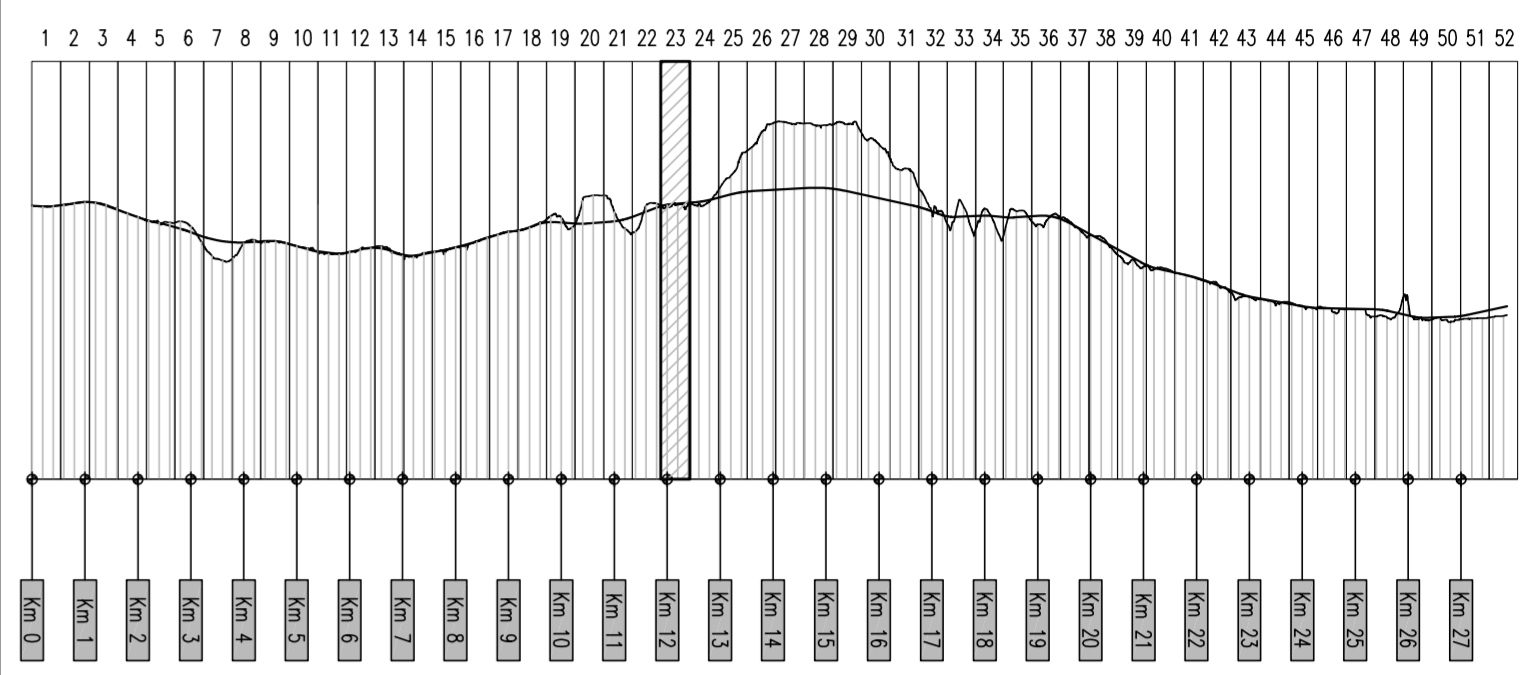



ANAS S.p.A.
DIREZIONE CENTRALE PROGRAMMAZIONE PROGETTAZIONE

PA 12/09
CORRIDOIO PLURIMODALE TIRRENICO - NORD EUROPA
ITINERARIO AGRIGENTO - CALTANISSETTA - A19
S.S. N° 640 "DI PORTO EMPEDOCLE"
AMMODERNAMENTO E ADEGUAMENTO ALLA CAT. B DEL D.M. 5.11.2001
Dal km 44+000 allo svincolo con l'A19

PROGETTO ESECUTIVO

Contraente Generale: 

ASSE PRINCIPALE
Profili longitudinali
Asse direzione A19 - Agrigento - Tav. 23/52

Codice Unico Progetto (CUP) : F91B09000070001
Codice Elaborato: PA12_09 - E 0 0 0 G E 2 1 1 P P 0 6 Z F X 0 7 5 B Scale: 1:1000/100

B	Luglio 2011	Revisione a seguito di incontri con il Committente	S.TERRENO	R. CAPOCCHI	M. LITI	P. PAGLINI
A	Aprile 2011	EMISSIONE	S.TERRENO	A.TURSO	M. LITI	P. PAGLINI
REV.	DATA	DESCRIZIONE	REDATTO	VERIFICATO	APPROVATO	AUTORIZZATO
Responsabile del procedimento: Ing. MAURIZIO MAURIZI						

Il Progettista:

ORDINE DEGLI INGEGNERI DI FIRENZE N° 4533

Il Consulente Tecnico:

ORDINE DEGLI INGEGNERI DI ROMA N° 14447

Il Coordinatore per la sicurezza:

ORDINE REGIONALE DEI GEOMETRI DELLA SICILIA N. 1607

Il Direttore dei lavori:

ORDINE DEGLI INGEGNERI DI ROMA N° 14447