


← AGRIGENTO


A19 →

R	20000.000
T	181.252
Fv	0.821
Pv	12+665.175
Qc	524.561

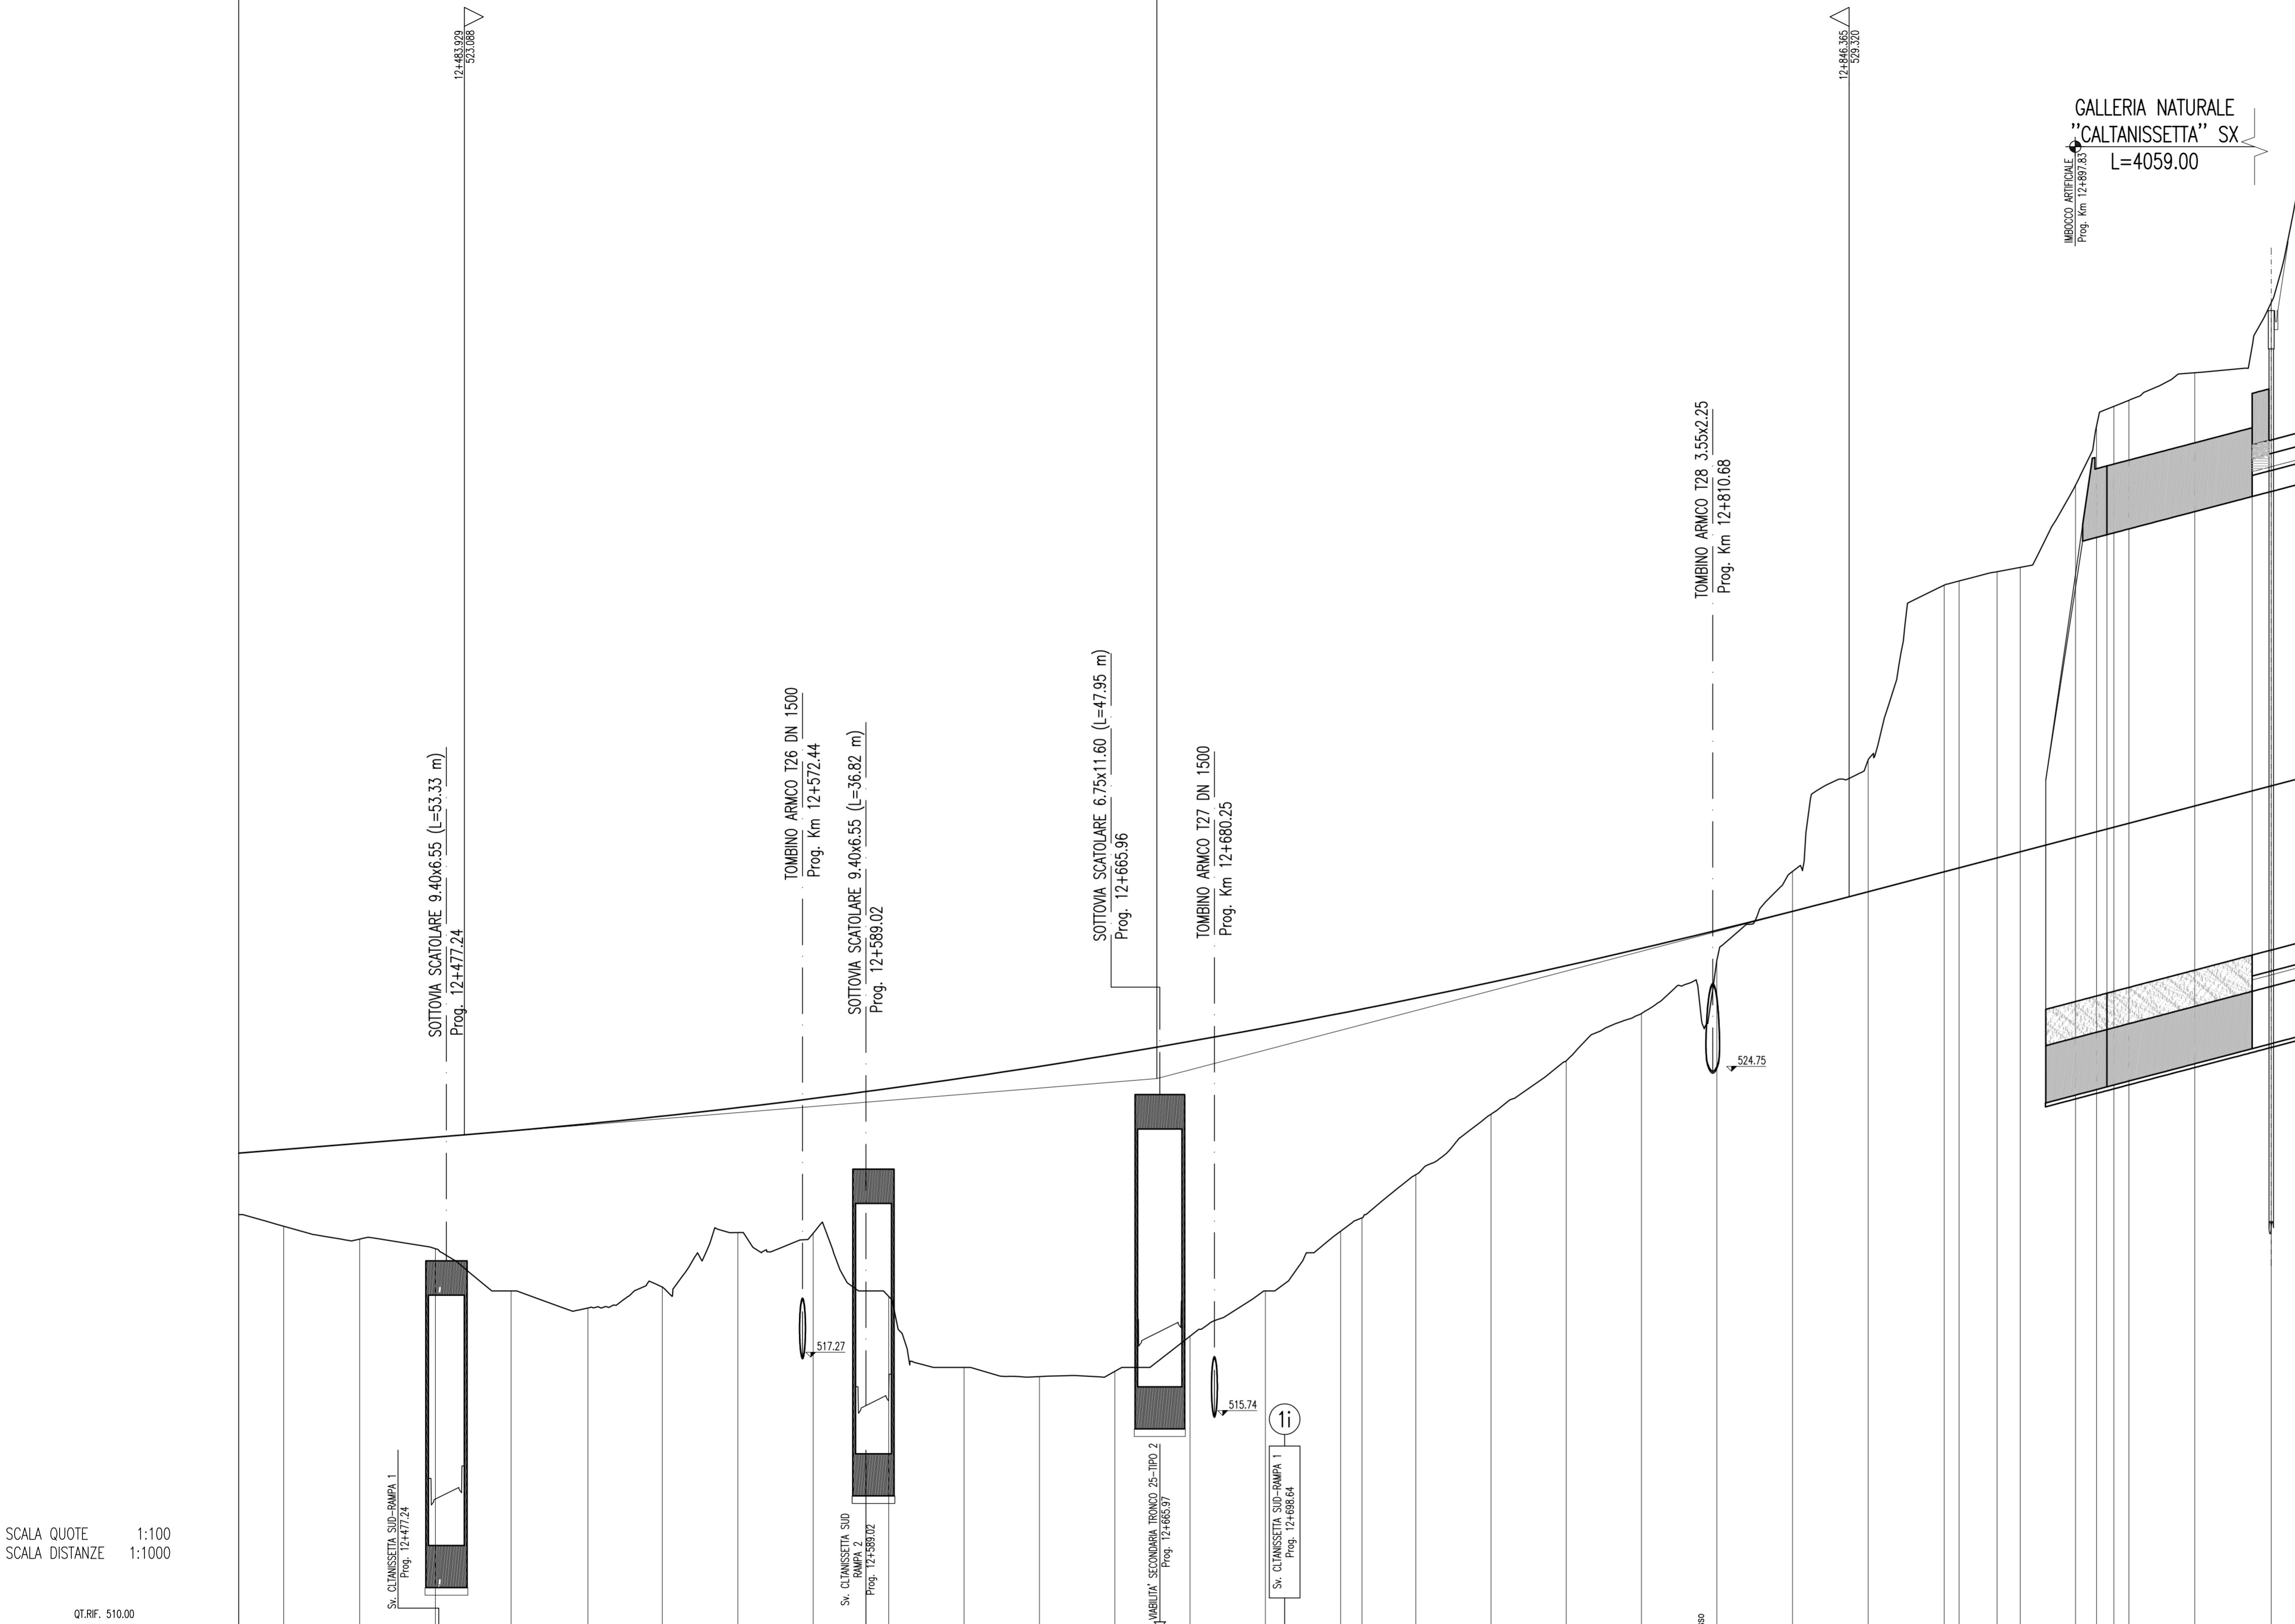

SCALA QUOTE 1:100
SCALA DISTANZE 1:1000

NUMERO SEZIONI	588	589	590	591	592	593	594	595	596	597	598	599	600	601	602	603	604	605	606	607	608	609	610	611	612	613	614	615	616	617	618	619	620																						
QUOTE PROGETTO	-527.70	-527.86	-528.02	-528.19	-528.37	-528.56	-528.76	-528.97	-529.19	-529.42	-529.66	-529.91	-530.17	-530.44	-530.72	-531.01	-531.31	-531.62	-531.94	-532.27	-532.61	-532.96	-533.32	-533.69	-534.07	-534.46	-534.86	-535.27	-535.69	-536.12	-536.56	-537.01																							
QUOTE TERRENO	-520.695	-520.338	-520.106	-519.000	-518.555	-518.103	-520.528	-520.515	-518.859	-517.000	-516.758	-516.896	-517.821	-519.000	-520.563	-520.913	-522.045	-522.627	-525.022	-526.261	-527.659	-528.935	-532.905	-537.471	-537.562	-537.826	-537.938	-540.093	-541.641	-542.152	-542.311	-543.033	-544.863																						
DIFFERENZA QUOTE	2.009	2.507	2.890	4.191	4.822	4.413	3.270	3.524	5.440	7.579	8.120	8.301	7.713	6.891	5.704	5.465	4.618	3.461	2.490	1.705	0.782	-1.043	-3.454	-7.498	-7.507	-7.490	-7.443	-2.217	-10.621	-11.069	-11.338	-12.843																							
DISTANZE PARZIALI	9.82	19.88	19.84	19.81	20.07	19.48	19.76	19.75	19.75	19.74	19.73	19.72	19.71	19.69	19.68	5.60	14.08	19.69	19.69	19.70	19.73	19.78	19.83	19.88	3.88	9.96	6.07	14.48	5.47	4.53	17.25	20.00																							
DISTANZE PROGRESSIVE	12+436.65	12+456.53	12+476.37	12+496.18	12+516.25	12+535.73	12+555.49	12+575.25	12+594.99	12+614.73	12+634.46	12+654.17	12+673.88	12+693.57	12+713.28	12+732.88	12+752.33	12+771.72	12+791.02	12+810.25	12+829.48	12+848.63	12+867.78	12+886.86	12+905.84	12+924.71	12+943.48	12+962.15	12+980.72	12+999.19	13+017.56	13+035.81																							
ANDAMENTO PLANIMETRICO	Sv= 126.667 R= 568 D= 0.586																	Sv= 300.955 R= 1140.000 D= 16.8065										A= 380.000 Sv= 126.667 R= 104 D= 0.586																											
ANDAMENTO CIGLI	SX ±0.15%																	4.97%										DX ±0.15%			-4.97%										4.97%			-0.15%			2.50%			-0.15%			-2.50%		
ETOMETRICHE	125																	126										127			128			129																					

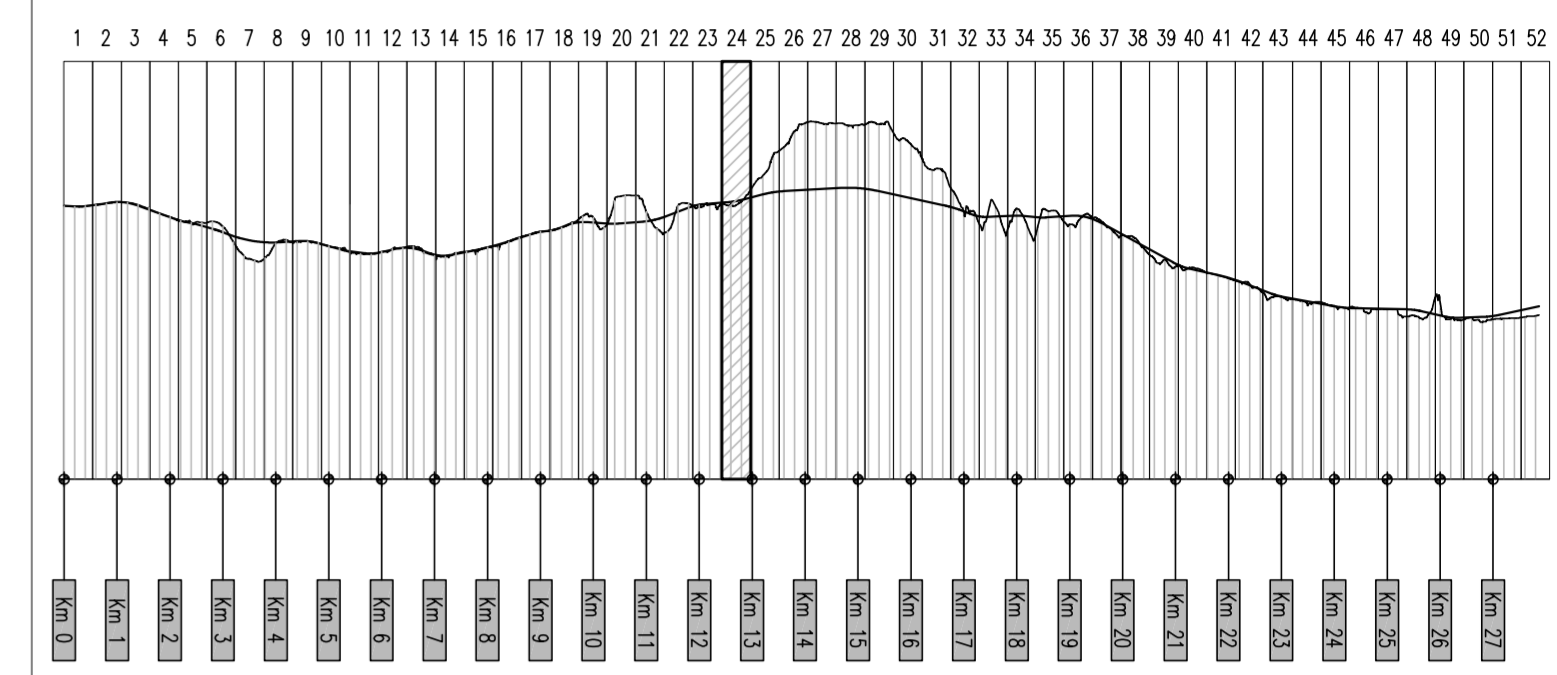



PA 12/09
CORRIDOIO PLURIMODALE TIRRENICO - NORD EUROPA
ITINERARIO AGRIGENTO - CALTANISSETTA - A19
S.S. N° 640 "DI PORTO EMPEDOCLE"
AMMODERNAMENTO E ADEGUAMENTO ALLA CAT. B DEL D.M. 5.11.2001
Dal km 44+000 allo svincolo con l'A19

PROGETTO ESECUTIVO

Contraente Generale: 

ASSE PRINCIPALE
Profili longitudinali
Asse direzione A19 - Agrigento - Tav. 24/52

Codice Unico Progetto (CUP) : F91B09000070001
Codice Elaborato: PA12_09 - E 0 0 0 G E 2 1 1 P P 0 6 Z F X 0 7 6 B

F						
E						
D						
C						
B	Luglio 2011	Revisione a seguito di incontri con il Committente	S.TERRENO	R. CAPOCCHI	M. LITI	P. PAGLINI
A	Aprile 2011	EMISSIONE	S.TERRENO	A.TURSO	M. LITI	P. PAGLINI
REV.	DATA	DESCRIZIONE	REDATTO	VERIFICATO	APPROVATO	AUTORIZZATO

Responsabile del procedimento: Ing. MAURIZIO MININI

Il Progettista:



ORDINE DEGLI INGEGNERI DI FIRENZE N° 4533

Il Consulente Tecnico:



ORDINE DEGLI INGEGNERI DELLA PROV. DI CATANIA N° 14447

Il Coordinatore per la sicurezza in fase di progetto:



ORDINE REGIONALE DEI GEOMETRI DELLA SICILIA N° 1607

Il Direttore dei lavori:



ORDINE REGIONALE DEI GEOMETRI DELLA SICILIA N° 14853