CONFINI DI COMUNI E PROVINCE	CALTANISSETTA
LIVELLETTE — DIFF. DI QUOTA / DISTANZA / PENDENZA	h = 18.513 L = 704.989 i = 0.02626

R	20000.000
T	206.809
Fr	−1.069
Pr	13+370.164
Qt	543.075

AGRIGENTO — A19

13+163.427
537.846

GALLERIA NATURALE "CALTANISSETTA" SX
L=4059.00

By PASS PEDONALE
Progr. Km 13+194.63

By PASS PEDONALE
Progr. Km 13+494.63

PIAZZOLA DI SOSTA

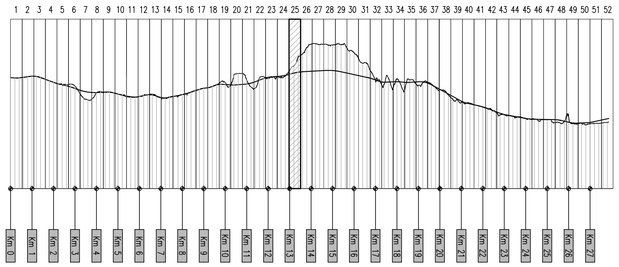

SCALA QUOTE 1:100
SCALA DISTANZE 1:1000

QT.RIF. 525.00

| NUMERO SEZIONI | | |