


← AGRIGENTO

A19 →

VIADOTTO "BUSITA II" SX  
STRUTTURA MISTA L=286.00  
(30+46+61+88+61)

GALLERIA ARTIFICIALE "BERSAGLIO" SX  
DOPPIA CANNA - L=310.20


VIADOTTO "BUSITA III" SX -  
STRUTTURA MISTA L=308.00  
(35.00+45.00+61.20+2x61.00+45.00)

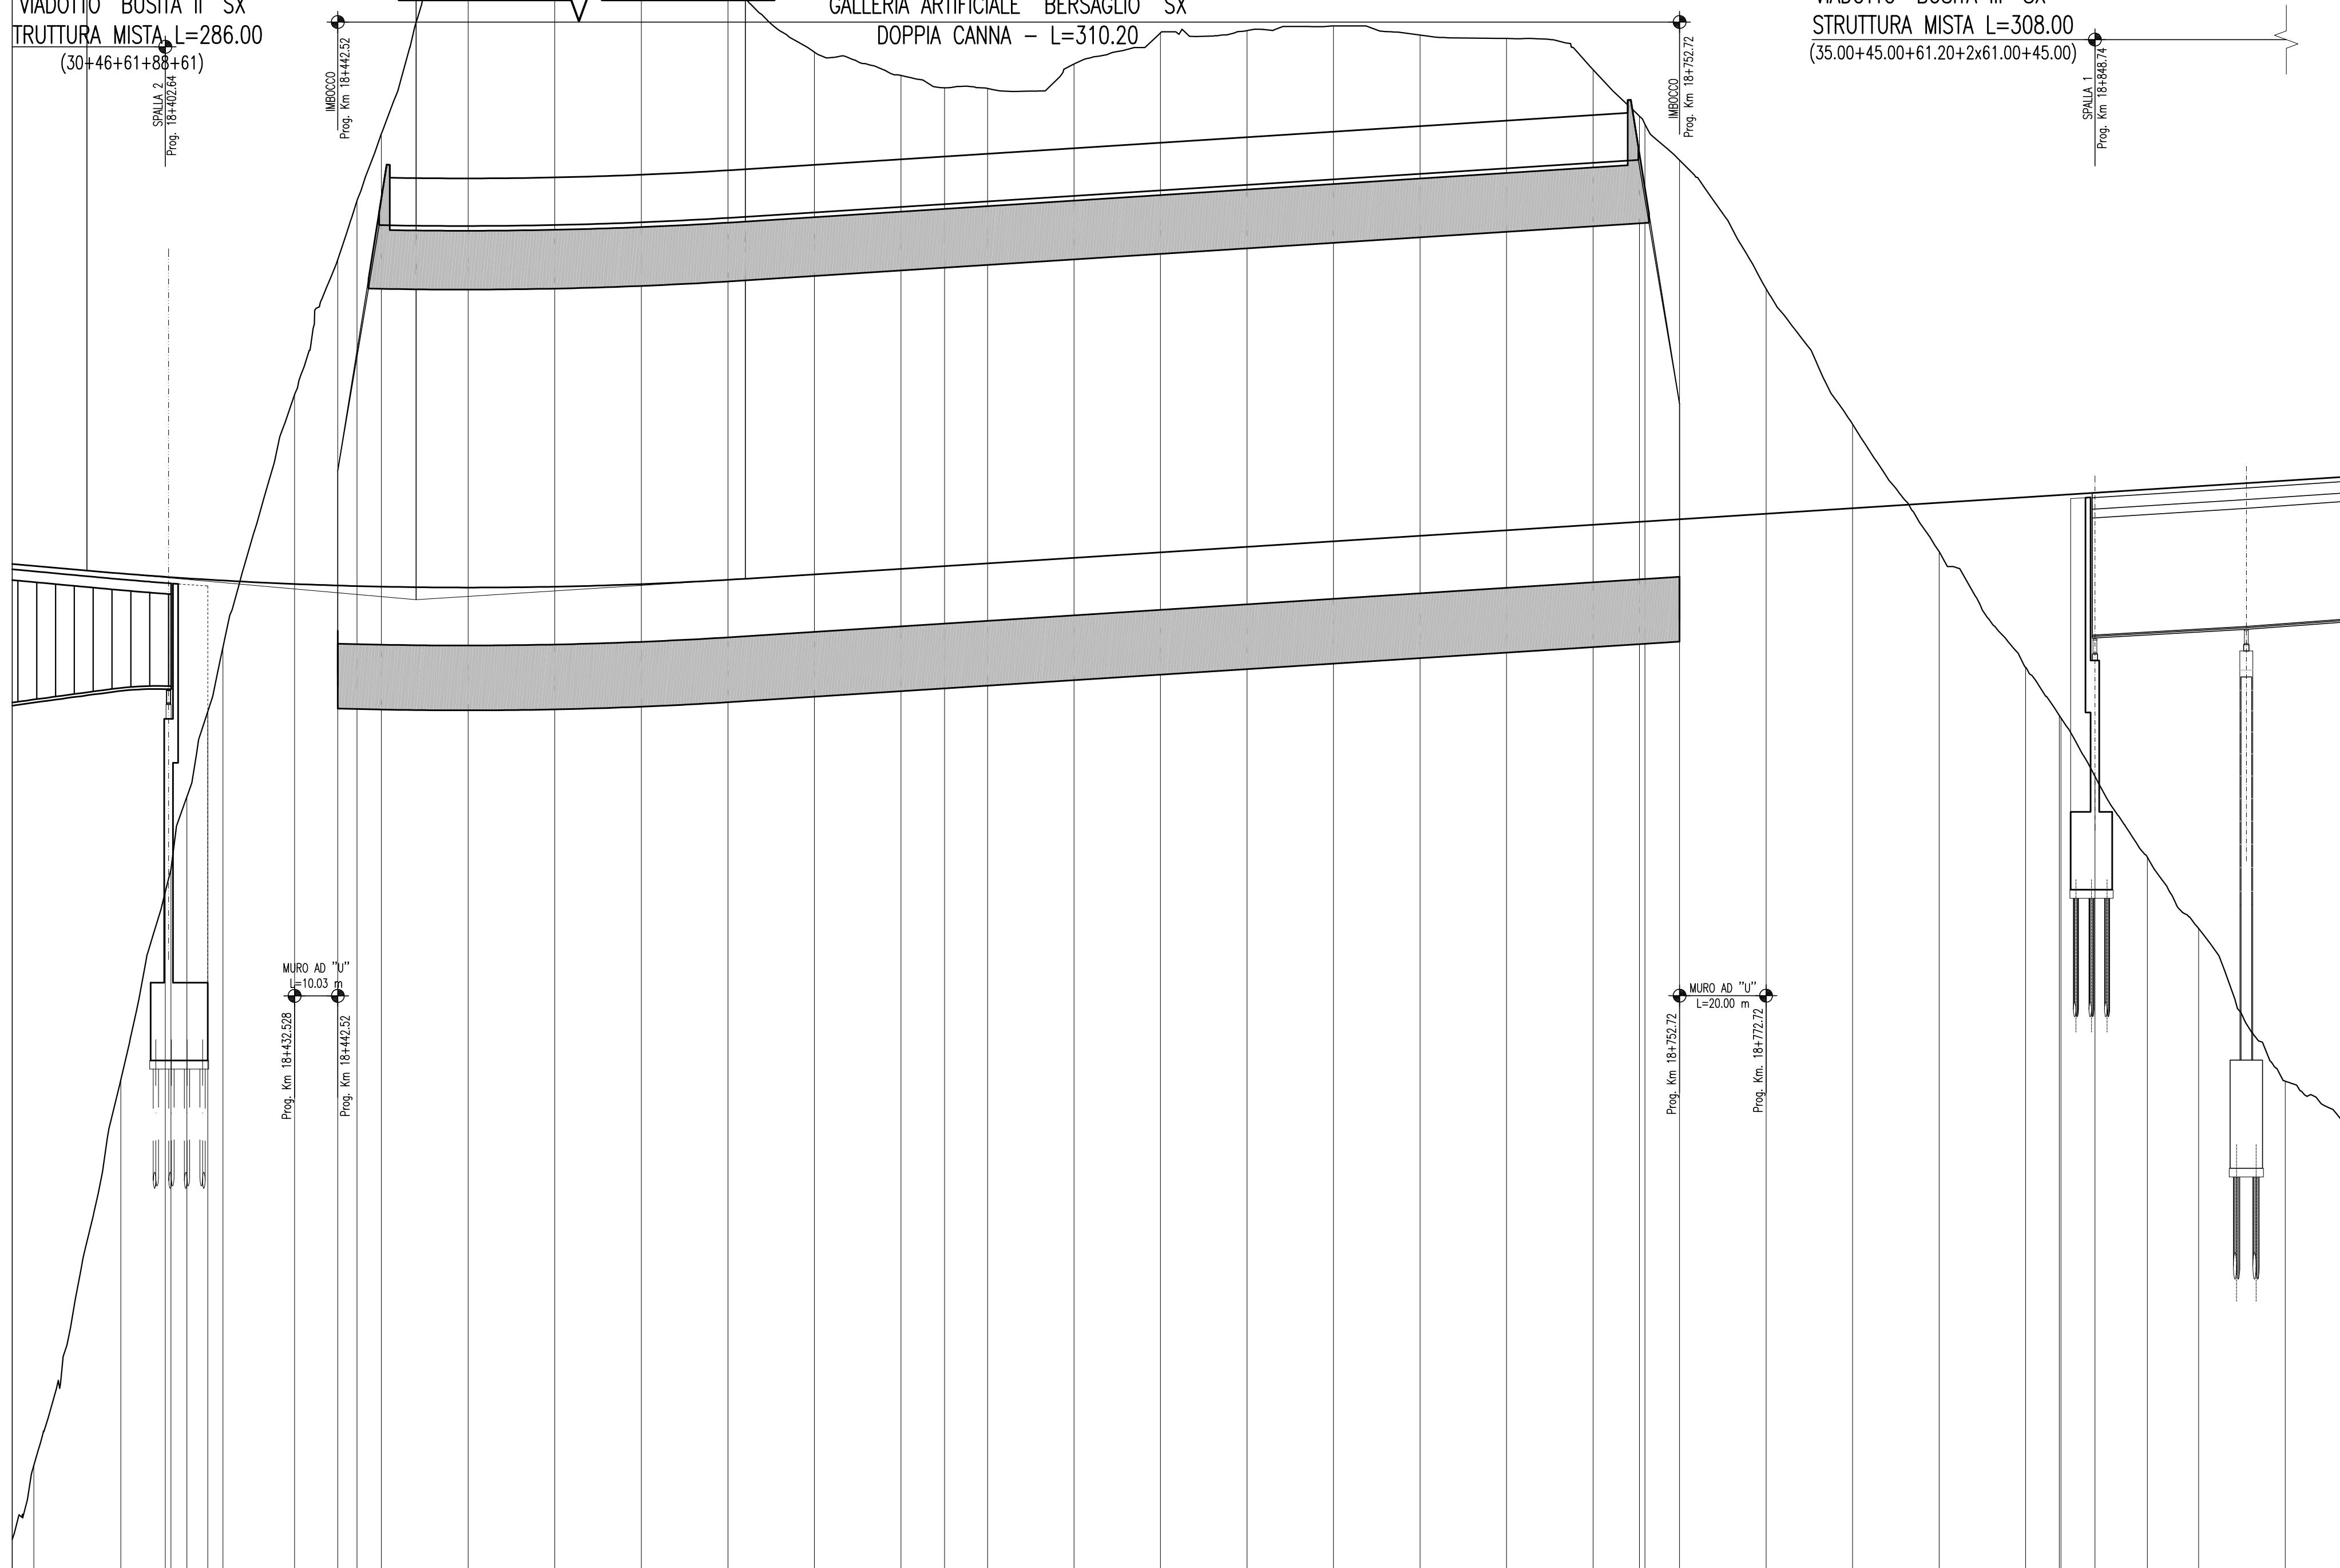

SCALA QUOTE 1:100  
SCALA DISTANZE 1:1000

QT.RIF. 468.00

| NUMERO SEZIONI         | 184   | 185       | 186       | 187       | 188       | 189       |
|------------------------|---|-----------|-----------|-----------|-----------|-----------|
| QUOTE PROGETTO         | -495.016  | -494.684  | -494.352  | -494.020  | -493.688  | -493.356  |
| QUOTE TERRENO          | -474.209  | -483.127  | -492.045  | -490.963  | -489.881  | -488.799  |
| DIFFERENZA QUOTE       | 20.807  | 11.714    | 2.307     | 3.397     | 4.489     | 5.581     |
| DISTANZE PARZIALI      | 20.12   | 10.29     | 10.44     | 10.50     | 10.56     | 10.62     |
| DISTANZE PROGRESSIVE   | 18+372.23                                       | 18+382.52 | 18+392.96 | 18+403.46 | 18+413.96 | 18+424.46 |
| ANDAMENTO PLANIMETRICO | A= 500.418 Sv= 166.806<br>Iqu= 3.5368 Dr= 0.772 |           |           |           |           |           |
| ANDAMENTO CIGLI        | SX d=-0.11%<br>DX d=0.11%                       |           |           |           |           |           |
| ETOMETRICHE            | -2.50% -2.50%                                   |           |           |           |           |           |

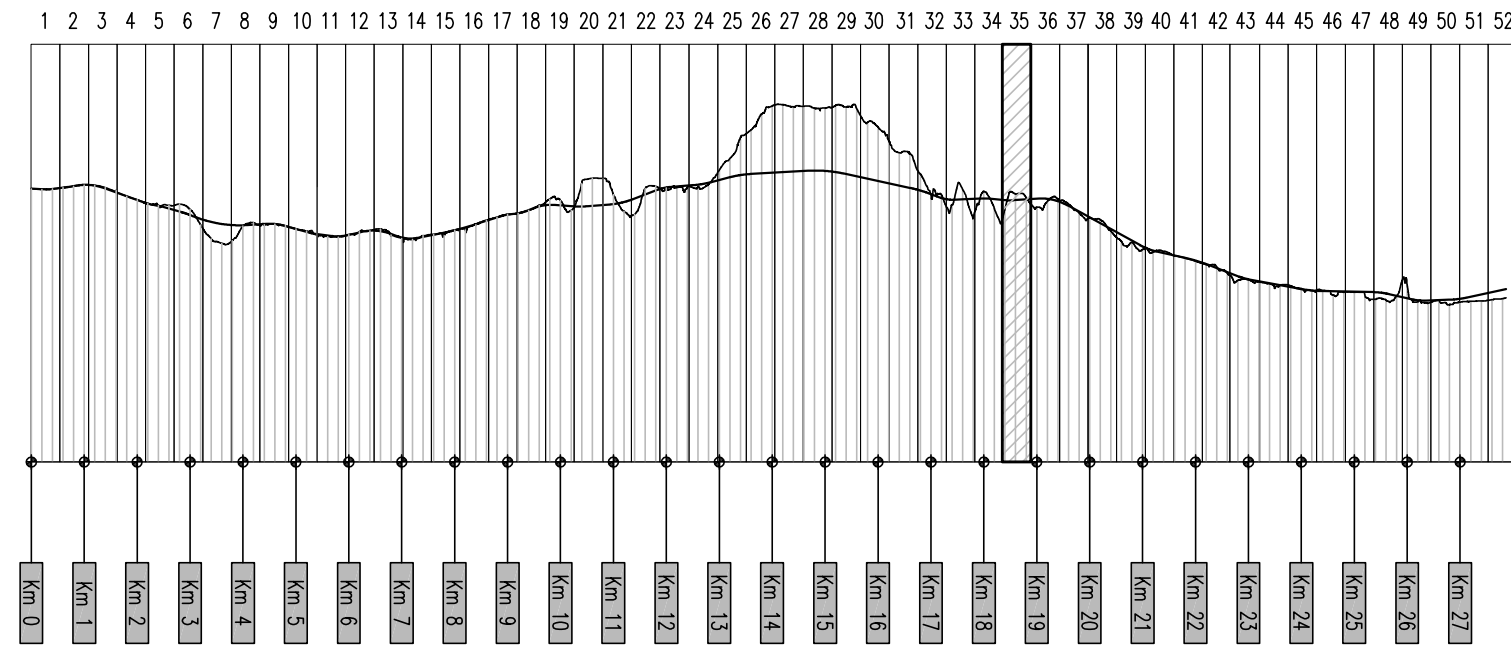



PA 12/09  
CORRIDOIO PLURIMODALE TIRRENICO - NORD EUROPA  
ITINERARIO AGRIGENTO - CALTANISSETTA - A19  
S.S. N° 640 "DI PORTO EMPEDOCLE"  
AMMODERNAMENTO E ADEGUAMENTO ALLA CAT. B DEL D.M. 5.11.2001  
Dal km 44+000 allo svincolo con l'A19

**PROGETTO ESECUTIVO**

Contraente Generale: 

**ASSE PRINCIPALE**  
Profili longitudinali  
Asse direzione A19 - Agrigento - Tav. 35/52

|   |              |   |           |            |           |             |
|---|--------------|---|-----------|------------|-----------|-------------|
| Codice Unico Progetto (CUP) : F91B0900070001                        |              |   |           |            |           |             |
| Codice Elaborato: PA12_09 - E 0 0 0 G E 2 1 1 P P 0 6 Z F X 0 8 7 B |              |   |           |            |           |             |
| REV.  | DATA         | DESCRIZIONE                                       | REDATTO   | VERIFICATO | APPROVATO | AUTORIZZATO |
| B   | Ottobre 2011 | Rif. Istruttoria prot. CDG-0141142-P del 19/10/11 | S.TERRENO | R.CAPOCCHI | M. LITI   | P. PAGLINI  |
| A   | Aprile 2011  | EMISSIONE   | S.TERRENO | A.TURSO    | M. LITI   | P. PAGLINI  |

Responsabile del procedimento: Ing. MAURIZIO

Il Progettista:



Il Consulente:



Il Coordinatore per la sicurezza:



Il Direttore dei lavori:

