

← AGRIGENTO

A19 →

VIADOTTO "BUSITA III" SX - STRUTTURA MISTA L=308.00
(35.00+45.00+61.20+2x61.00+45.00)

CAVALCAVIA (L=38.80 m)
Prog. 19+288.58

CAVALCAVIA (L=54.06 m)
Prog. 19+391.17


R	9000.000
T	276.281
Fr	-4.238
Pv	19+305.413
Ql	499.620

R	9000.000
T	276.281
Fr	-4.238
Pv	19+305.413
Ql	499.620

SV. CALTANISSETTA NORD-RAMPA 4

AVVIATA SECONDA TRONCO 31-TRONCO 2
Prog. 19+391.17


MURO IN TR.14
L=62.47m

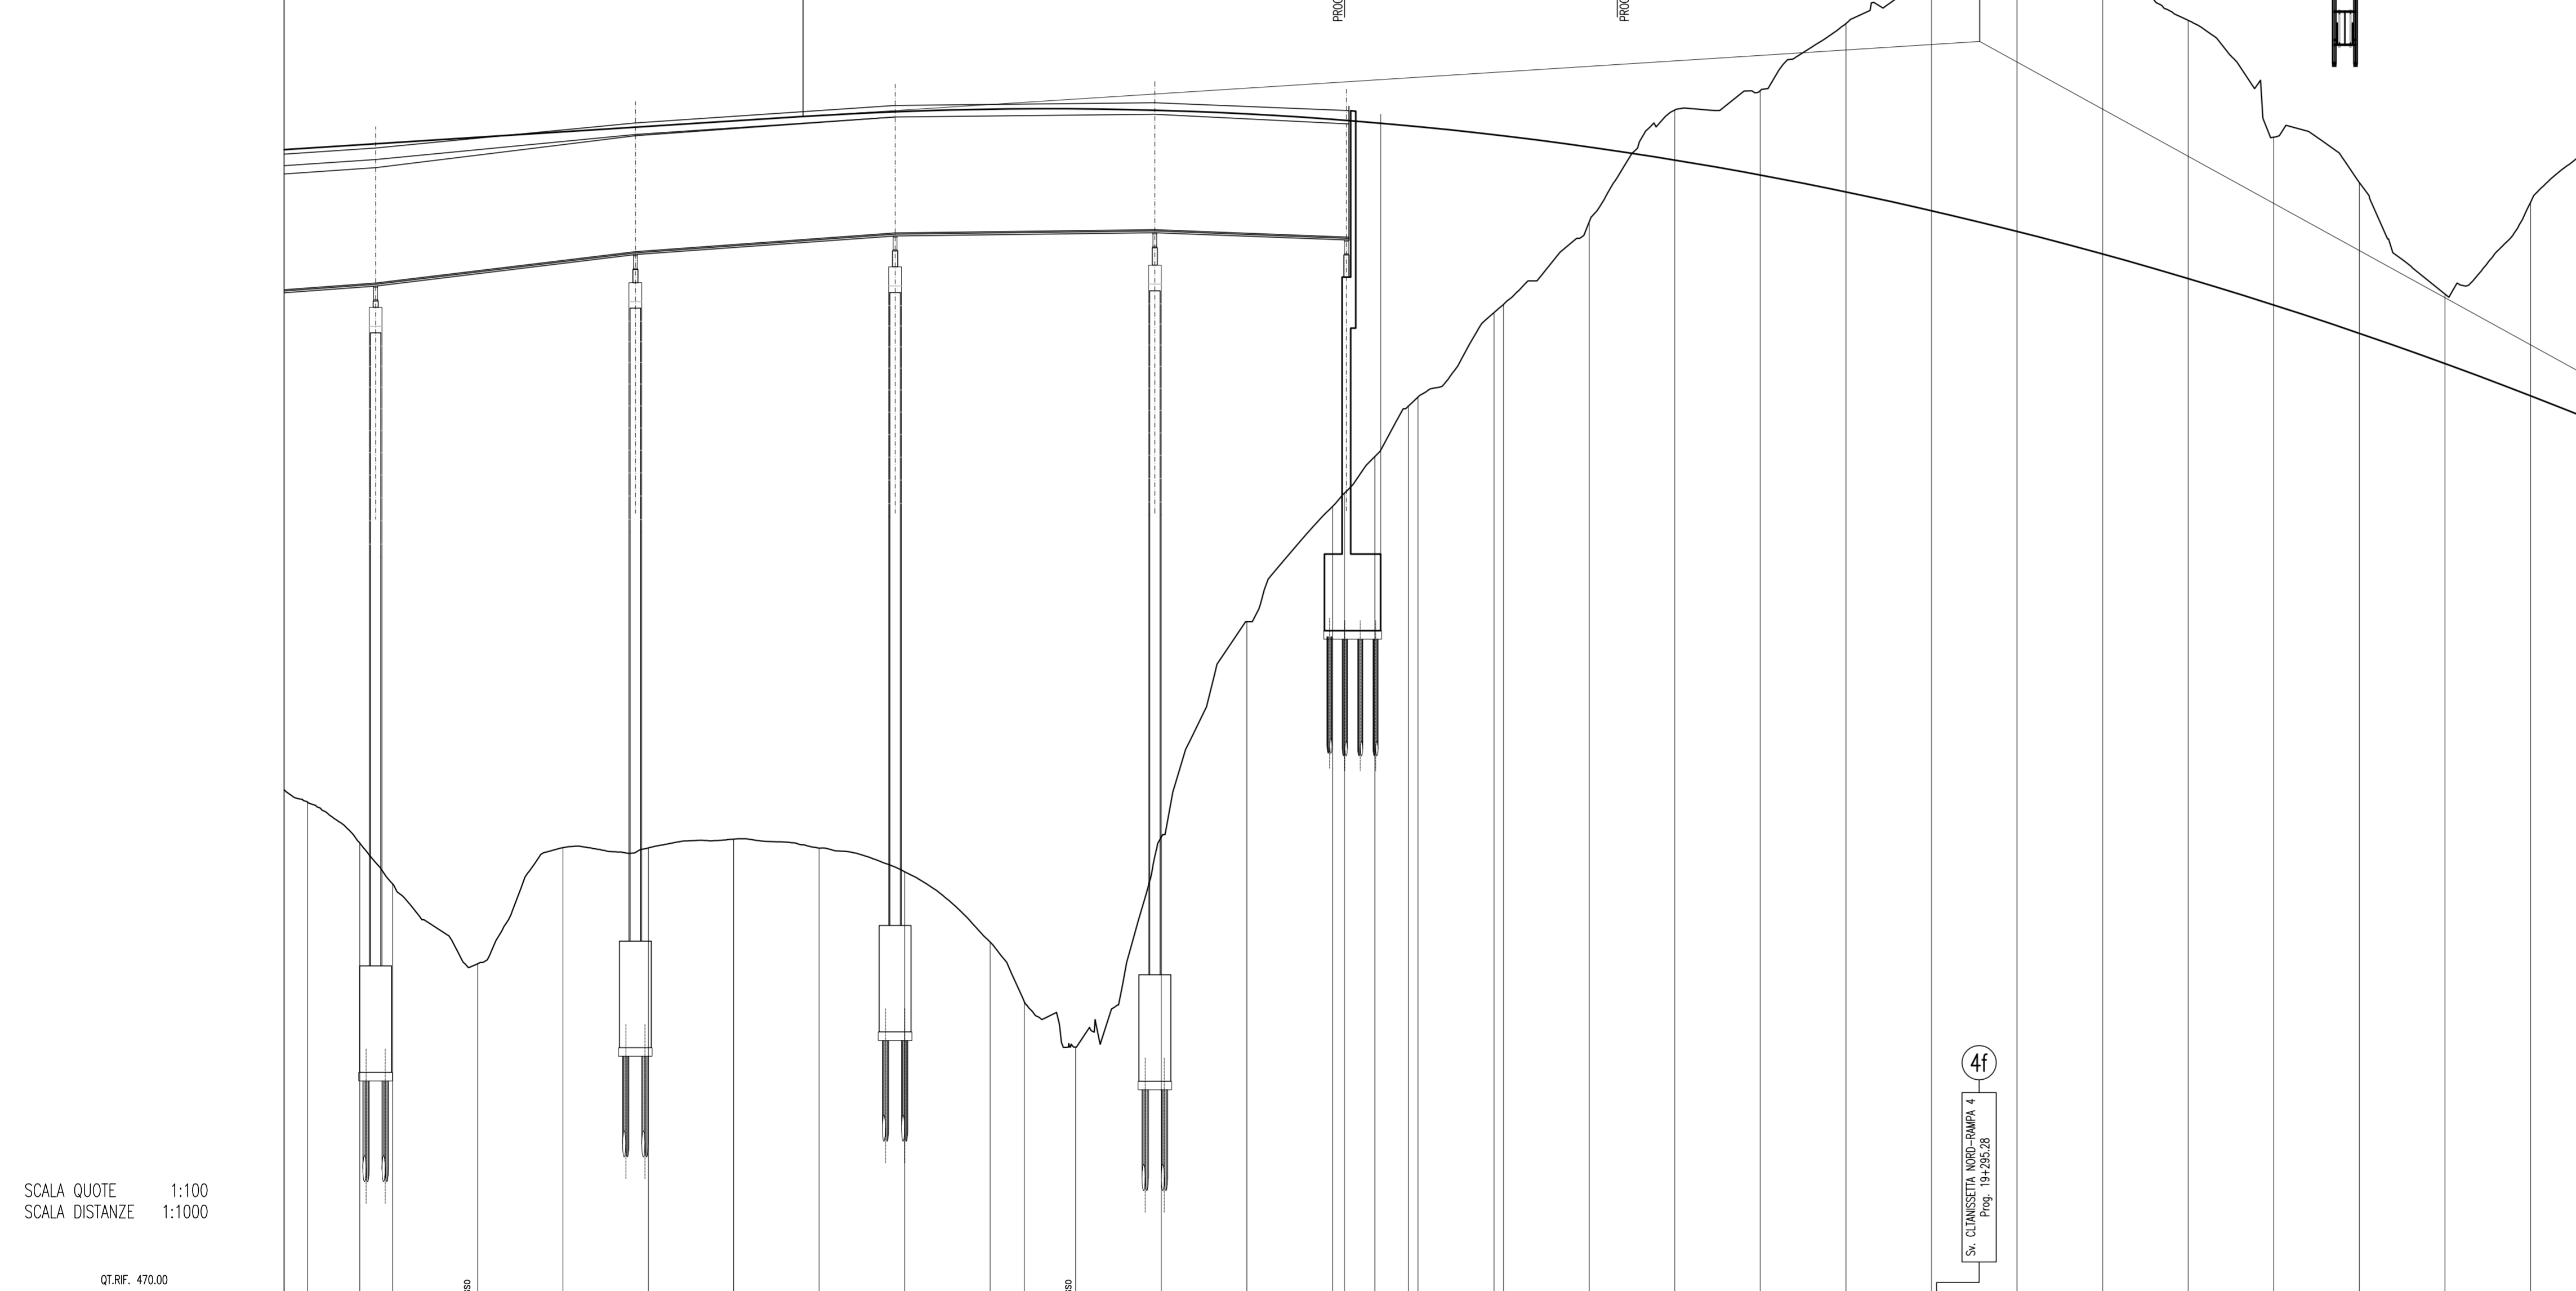

SCALA QUOTE 1:100
SCALA DISTANZE 1:1000

QT. RIF. 470.00

NUMERO SEZIONI	715	716	717	718	719	720	721	722	723	724	725	726	727	728	729	730	731	732	
DISTANZE PARZIALI	12.30	7.70	20.01	20.02	20.03	20.05	20.06	20.07	20.08	8.03	12.06	20.09	20.09	20.09	20.09	20.09	20.09	20.09	
DISTANZE PROGRESSIVE	18+918.72	18+926.02	18+932.72	18+952.73	18+972.73	18+992.79	19+012.83	19+032.89	19+052.96	19+073.04	19+081.07	19+093.14	19+113.23	19+133.32	19+153.41	19+173.51	19+193.61	19+213.70	19+233.79
ANDAMENTO PLANIMETRICO	A= 450.327 Sv= 155.846 I=0.13223 D= 0.778																		
ETOMETRICHE	-2.50%																		

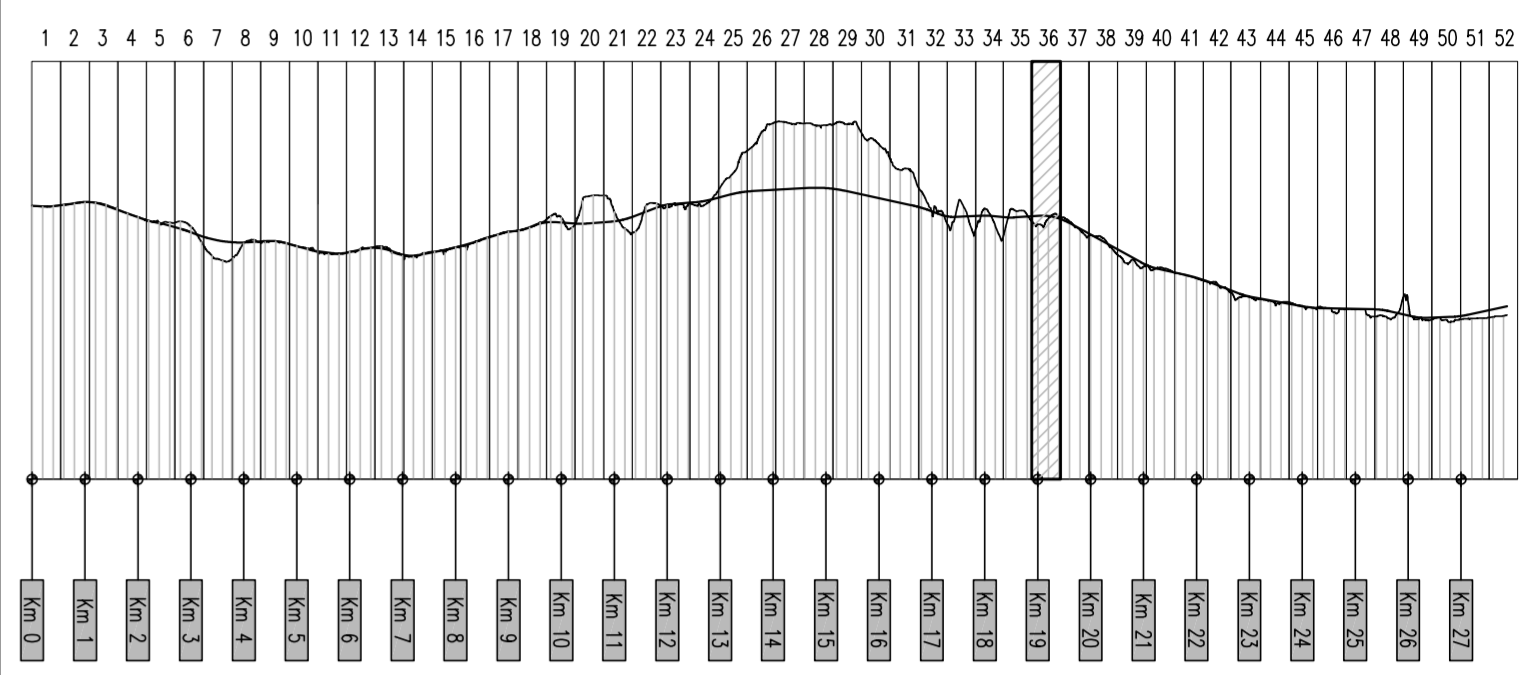

ANAS S.p.A. DIREZIONE CENTRALE PROGRAMMAZIONE PROGETTAZIONE

PA 12/09
CORRIDOIO PLURIMODALE TIRRENO - NORD EUROPA
ITINERARIO AGRIGENTO - CALTANISSETTA - A19
S.S. N° 640 "DI PORTO EMPEDOCLE"
AMMODERNAMENTO E ADEGUAMENTO ALLA CAT. B DEL D.M. 5.11.2001
Dal km 44+000 allo svincolo con l'A19

PROGETTO ESECUTIVO

Contraente Generale: **Empedocle** S.p.A.

ASSE PRINCIPALE
Profili longitudinali
Asse direzione A19 - Agrigento - Tav. 36/52

Codice Unico Progetto (CUP) : F91B09000070001

Codice Elaborato: PA12_09 - E 0 0 0 GE 2 1 1 P P 0 6 Z F X 0 8 8 B

F						
E						
D						
C						
B	Ottobre 2011 Rif. Istruttoria prot. CDG-0141142-P del 19/10/11 S.TERRENO R.CAPOCCHI M. LITI P. PAGLINI					
A	Aprile 2011 EMISSIONE S.TERRENO A.TURSO M. LITI P. PAGLINI					
REV.	DATA	DESCRIZIONE	REDATTO	VERIFICATO	APPROVATO	AUTORIZZATO

Responsible del procedimento: Ing. MAURIZIO...
Ing. Gian Luca Mignani - Ordine degli Ingegneri di Firenze N° 4533
Dott. Ing. Capocchi Ruggiero - Ordine degli Ingegneri Roma N° 14447
 Dott. Geol. D'Angelo Maurizio N. 1607
 Ing. Alessandro Salvo
 Dott. Ing. Peppino Marabò