



KEY-PLAN

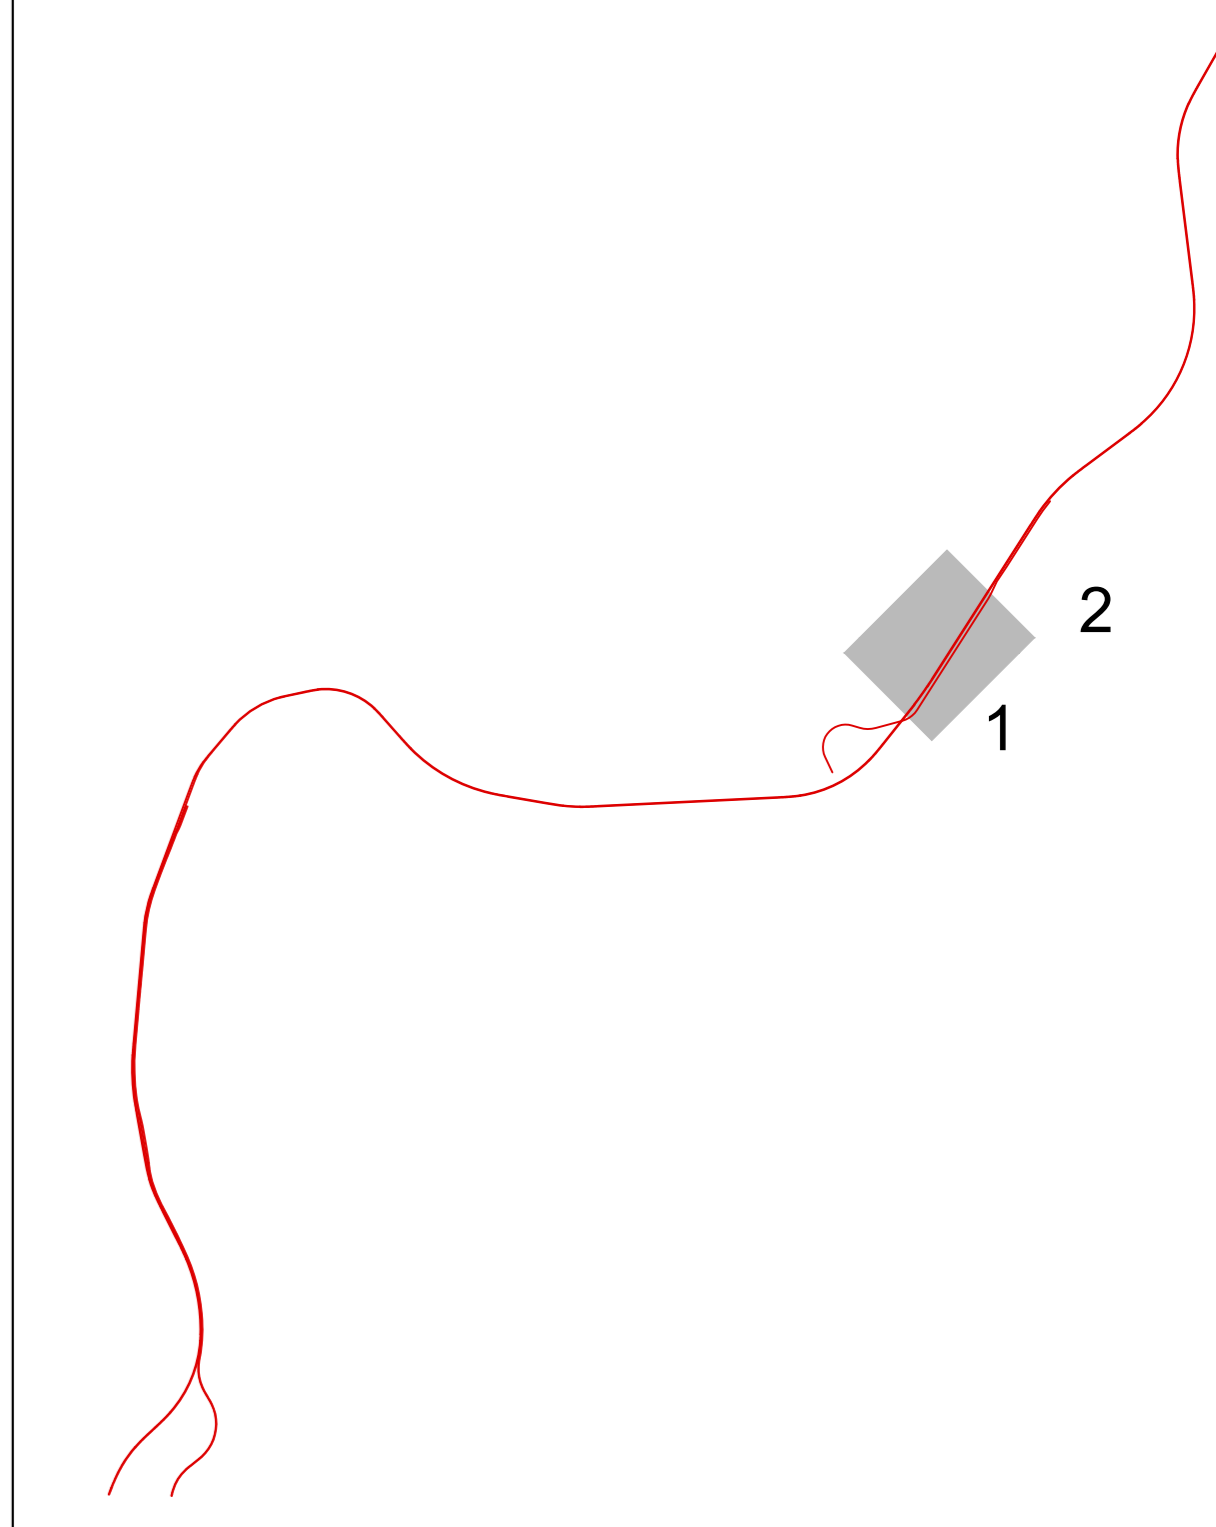

NOTE

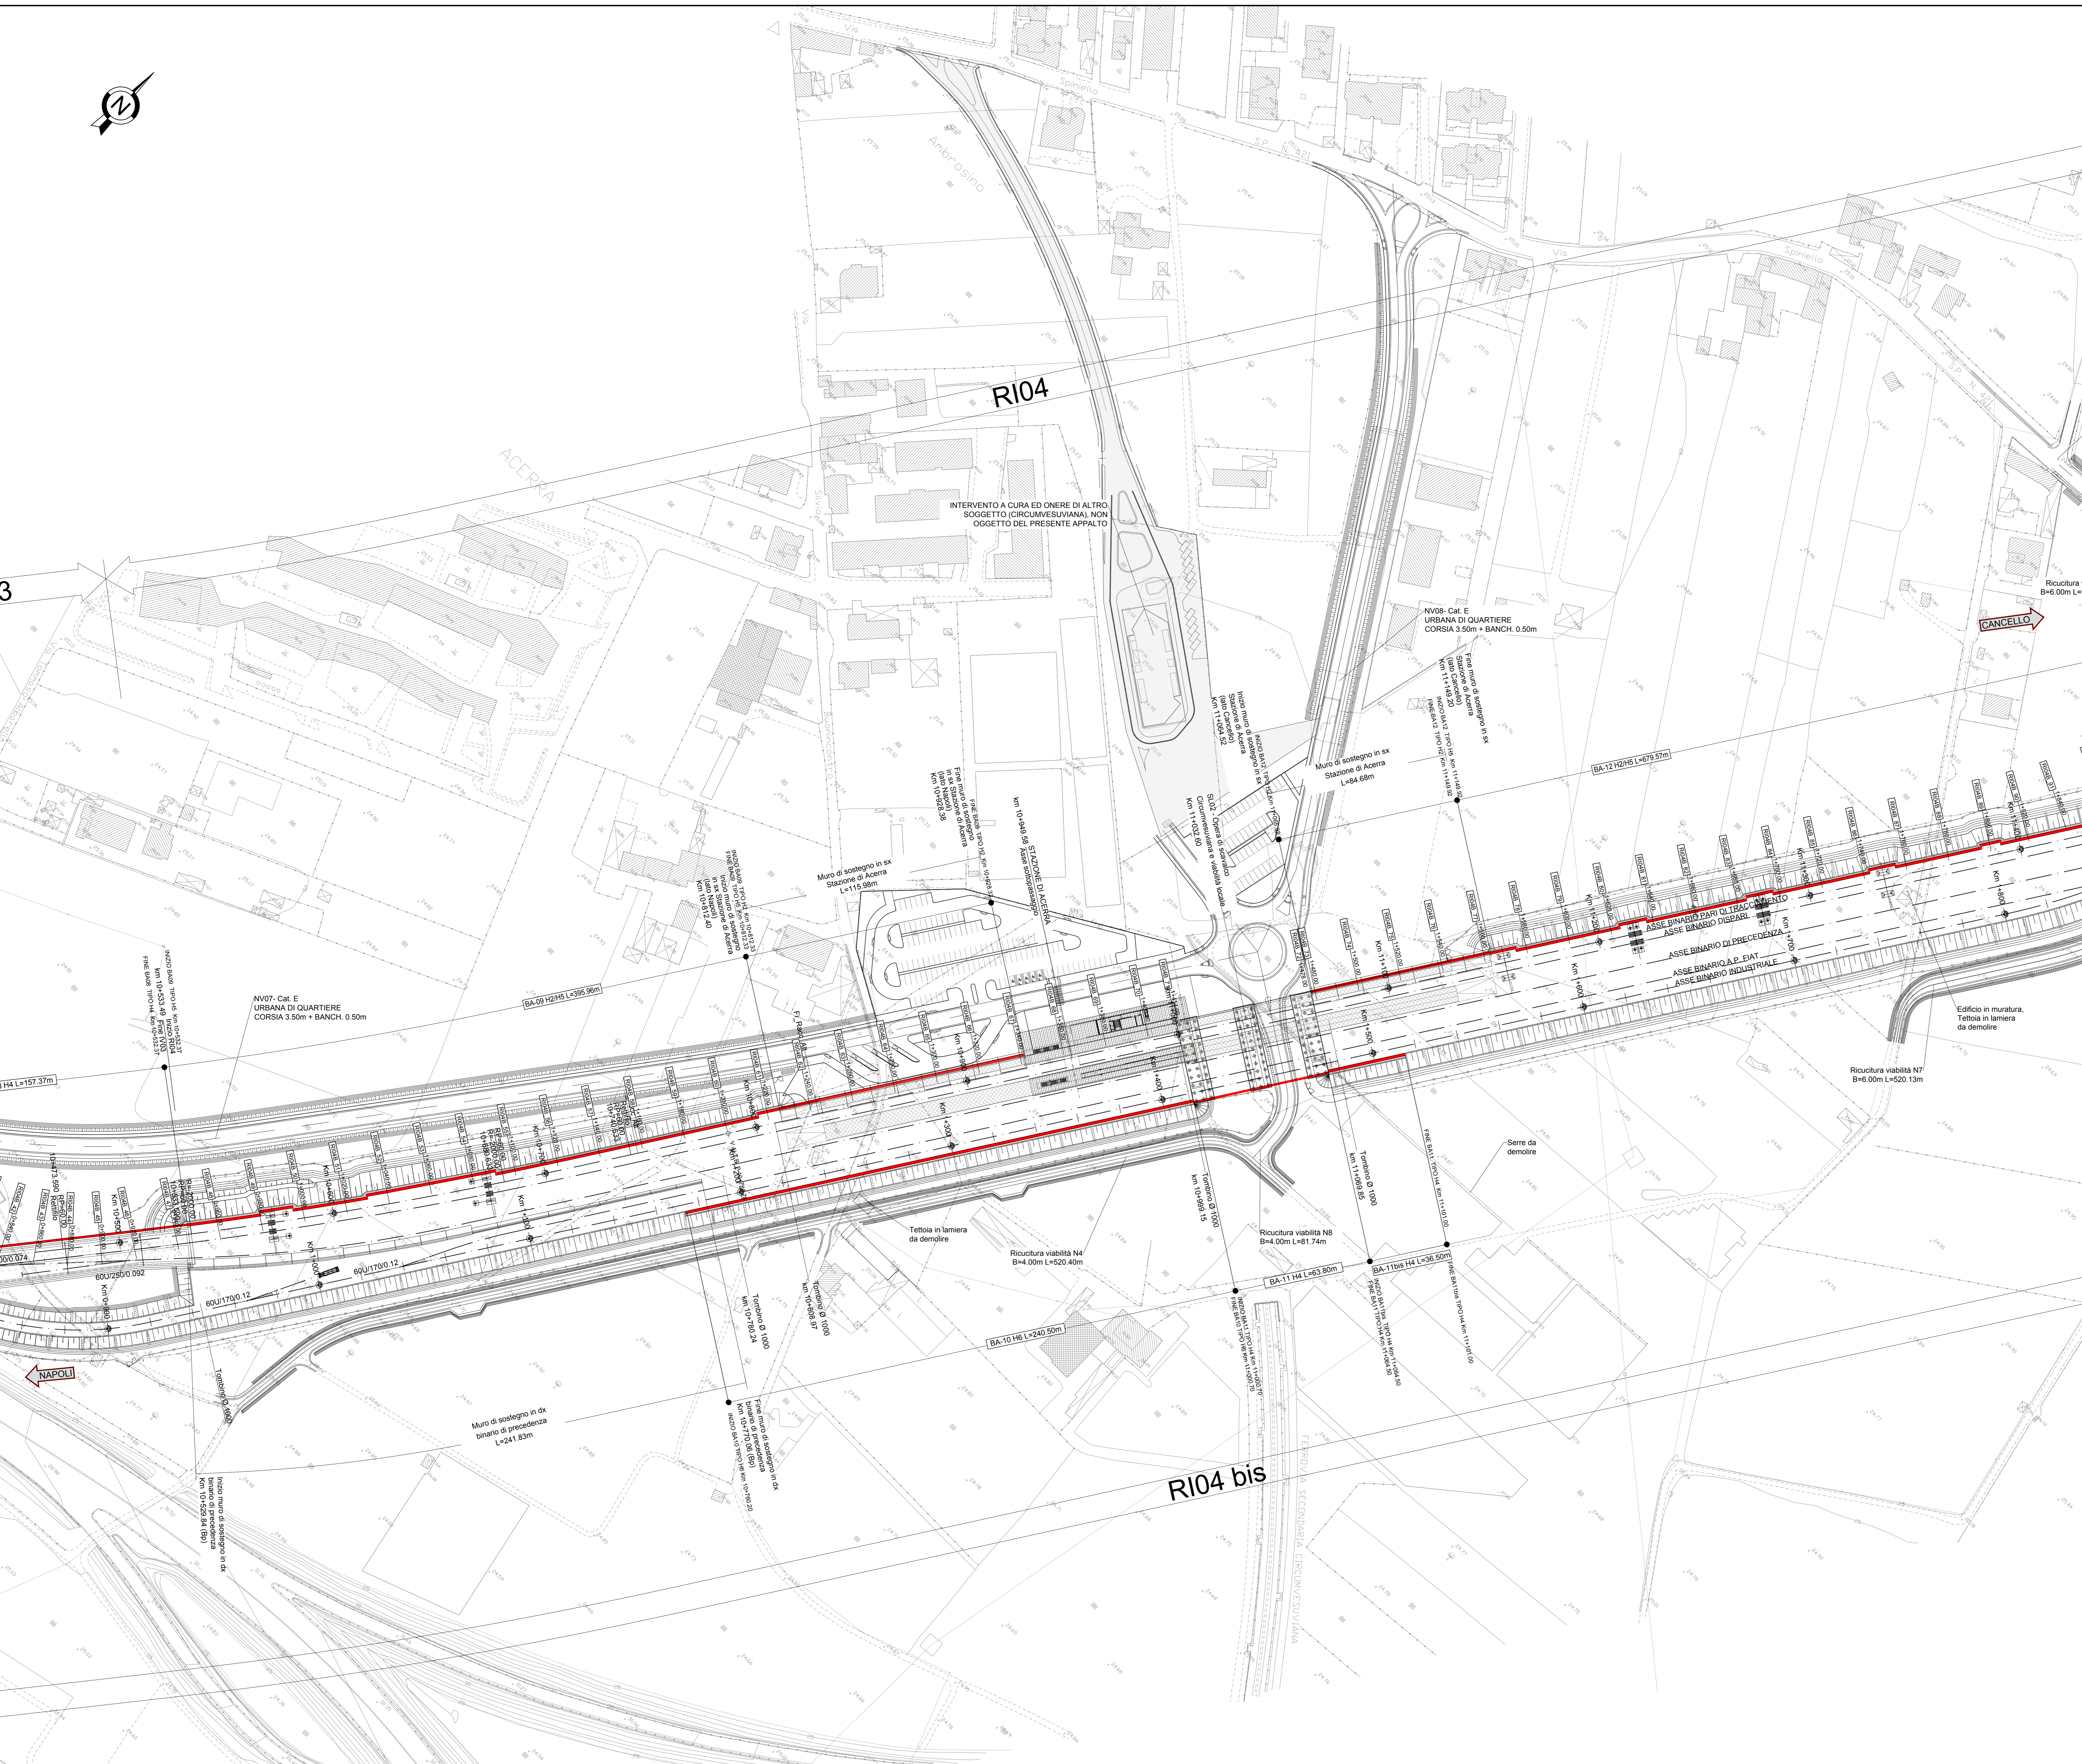

COMMITTENTE:  **RFI**  
**RETE FERROVIARIA ITALIANA**  
 GRUPPO FERROVIE DELLO STATO ITALIANO

DIREZIONE LAVORI:  **ITALFERR**  
 GRUPPO FERROVIE DELLO STATO ITALIANO

APPALTATORE:  **salini impregilo**  **ASTALDI**

PROGETTAZIONE:  **SYSTRA**  **SOTECNI**  **ROXSOIL**

**PROGETTO ESECUTIVO DI VARIANTE**

**LINEA FERROVIARIA NAPOLI - BARI, TRATTA NAPOLI-CANCELLO, IN VARIANTE TRA LE PK 0+000 E PK 15+585, INCLUDE LE OPERE ACCESSORIE, NELL'AMBITO DEGLI INTERVENTI DI CUI AL D.L. 133/2014, CONVERTITO IN LEGGE 164 / 2014**

DISEGNO

ALLUNGAMENTO ASTA DI MANOVRA STAZIONE DI ACERRA

RILEVATI

R104 - RILEVATO STAZIONE DI ACERRA DA KM 10+533.49 AL KM 11+976.14

R104BIS - RACCORDO INDUSTRIALE ACERRA

Planimetria di progetto - Tav. 1

APPALTATORE	PROGETTAZIONE
DIRETTORE TECNICO Ing. A. PANISI	DIRETTORE DELLA PROGETTAZIONE Ing. A. CHECCHI

COMMESSA	LOTTO	FASE	ENTE	TIPO DOC.	OPERA/DISCIPLINA	PROGR.	REV.	SCALA:
IF1M	00	V	ZI	P7	R104B0	001	B	1:1000

Rev.	Descrizione	Redatto	Data	Verificato	Data	Approvato	Data	Autorizzato	Data
A	EMMISSIONE	SCORSE	11/01/14	CERALDO	18/01/14	PIAZZA	18/01/14	D'ECCHI	
B	REPOSTA RDV 029	SCORSE	26/10/2014	CERALDO	26/10/2014	PIAZZA	26/10/2014		

File: IF1M.0.0.V.ZZ.P7.RI.04.B.0.001-B.DWG n. EMB