
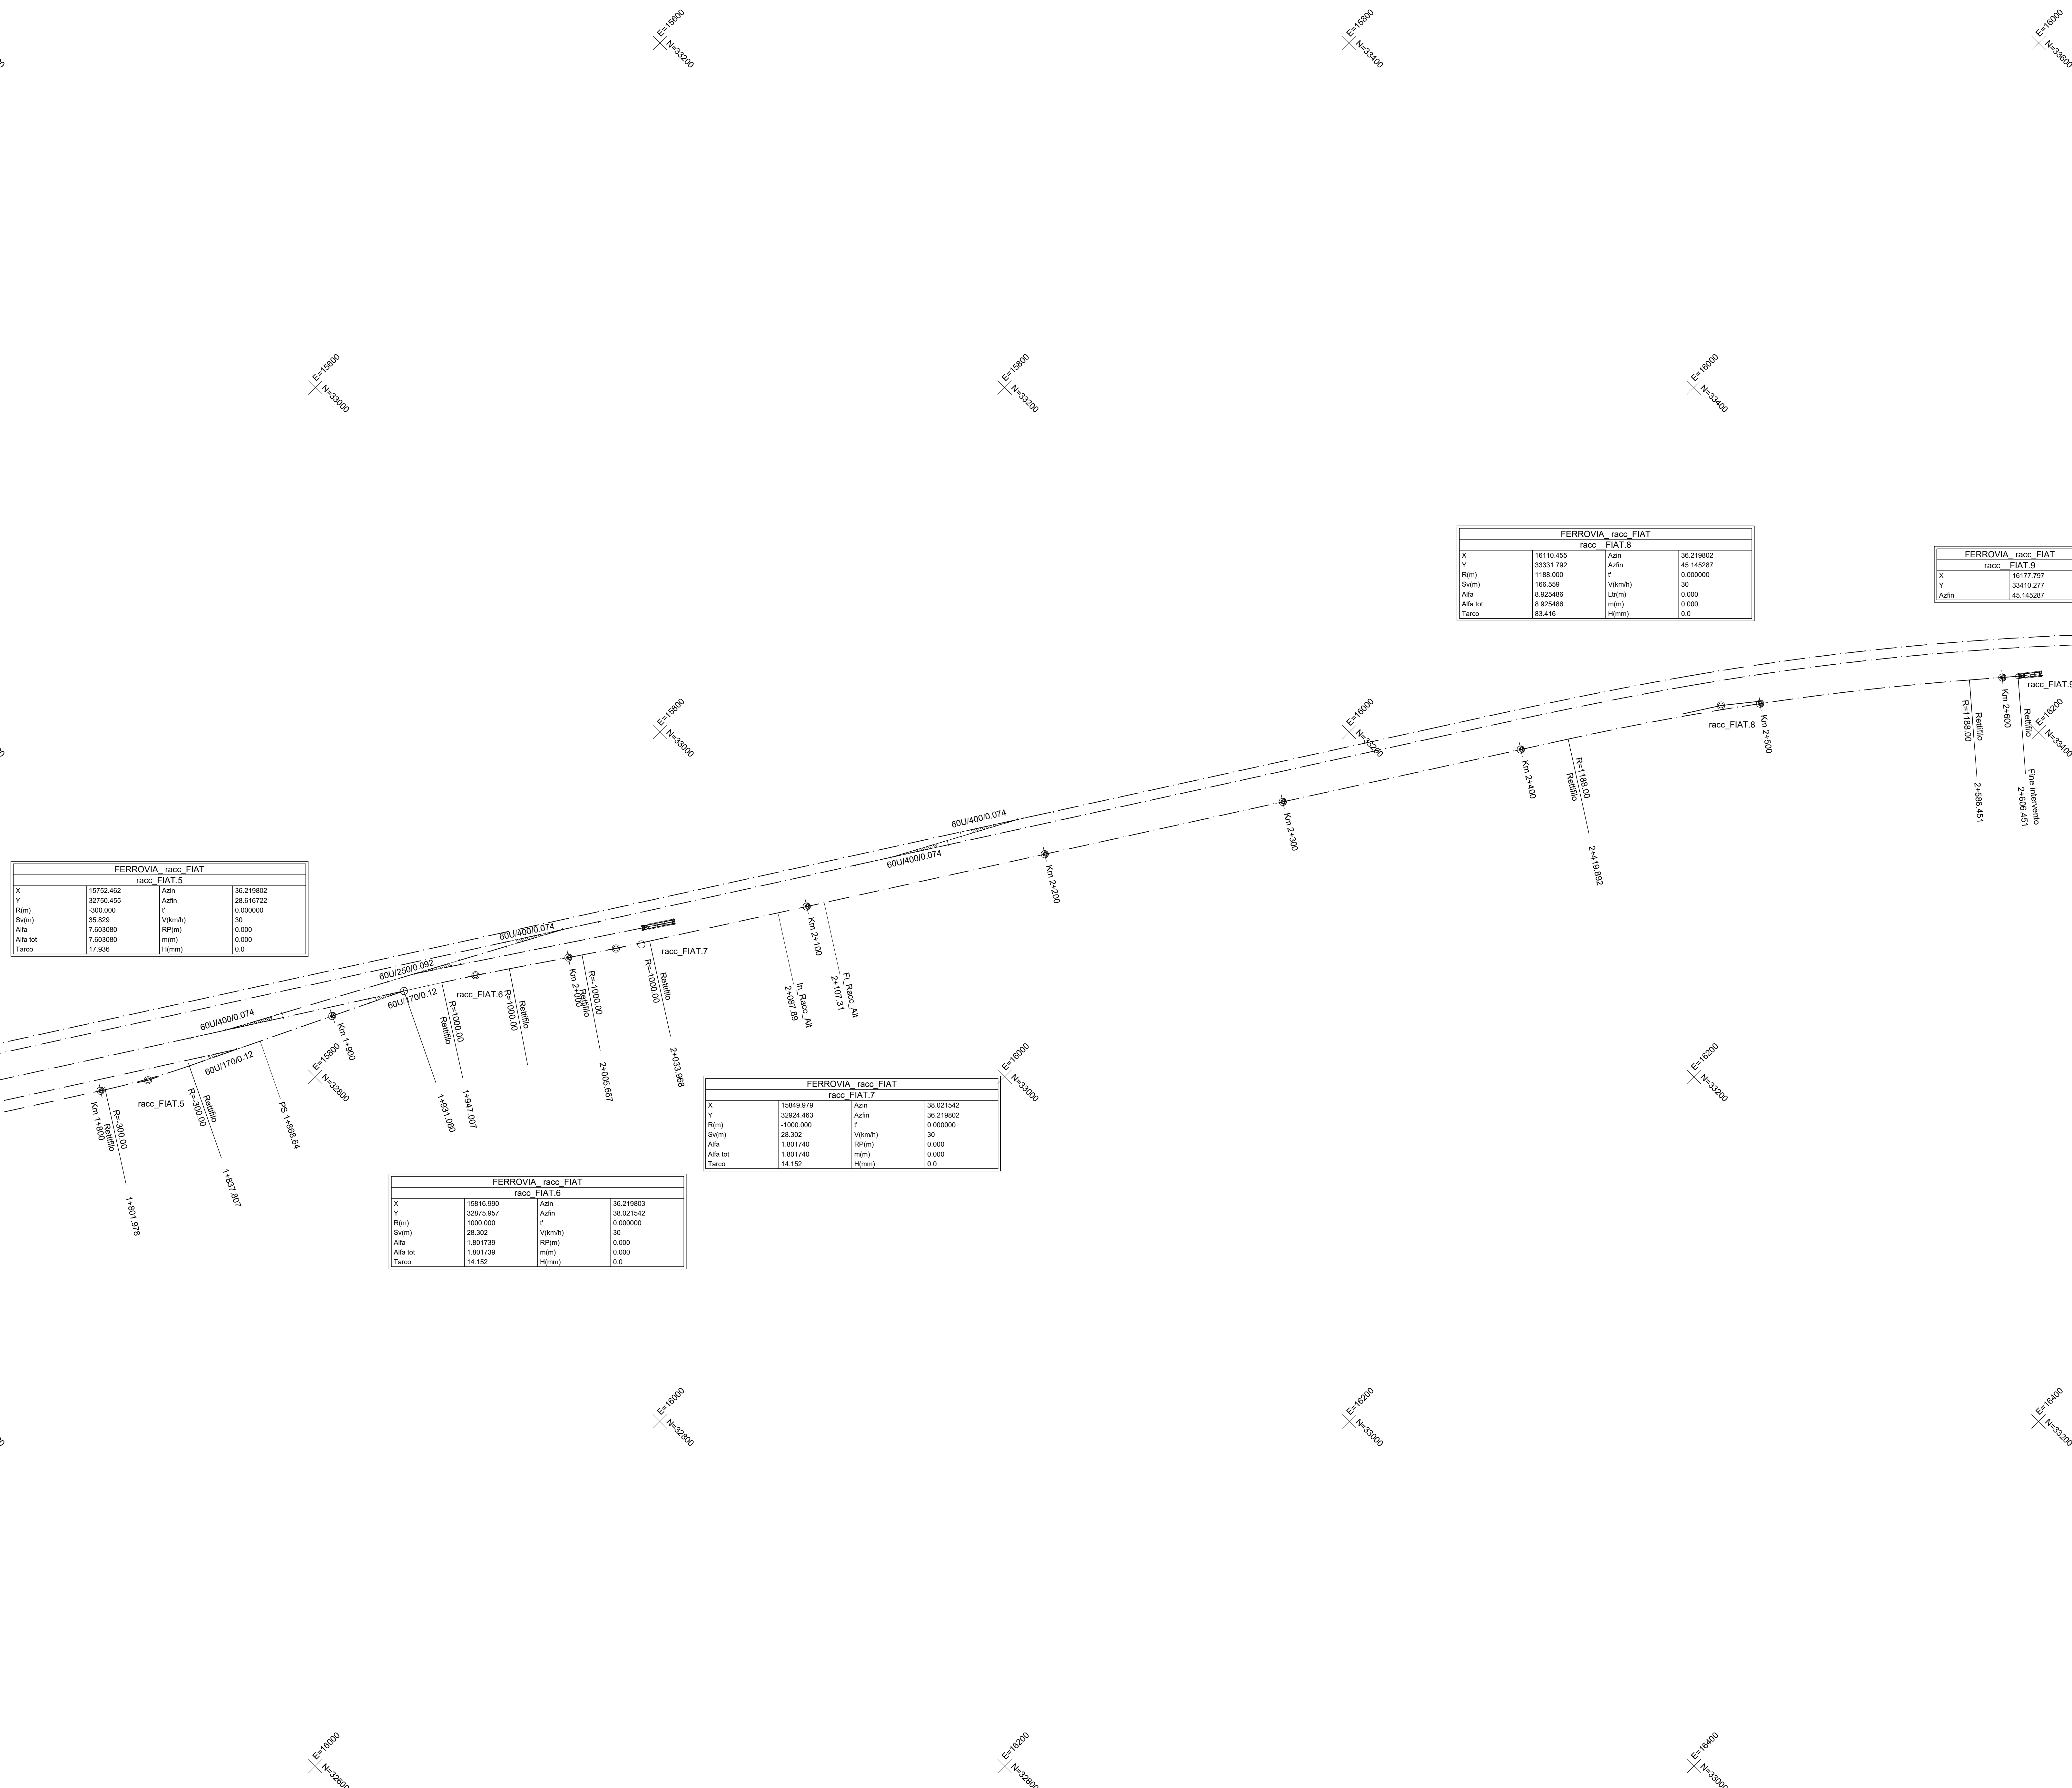


KEY-PLAN

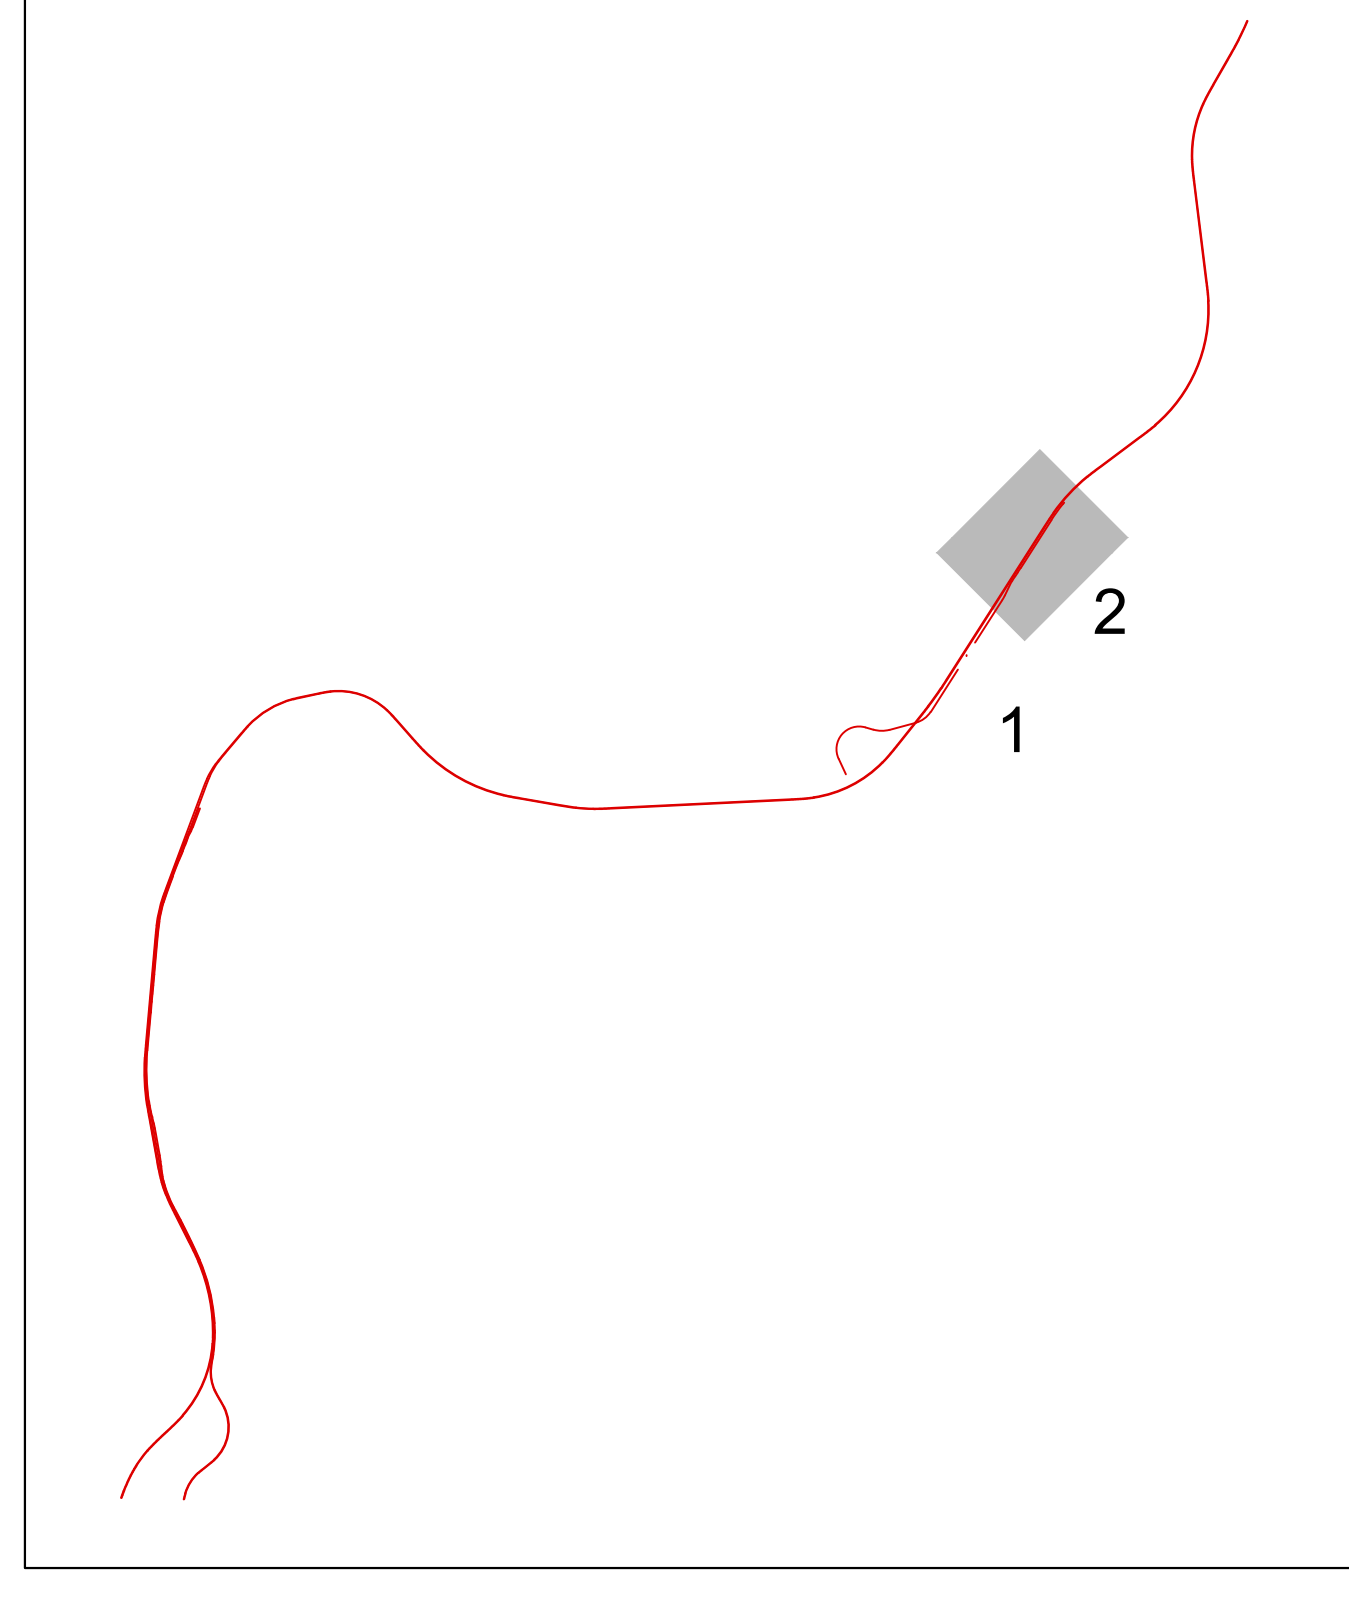

FERROVIA_racc_FIAT			
racc_FIAT.5			
X	16110.455	Azin	36.219802
Y	33331.792	Azfin	45.145287
R(m)	1188.000	r	0.000000
Sv(m)	166.559	Vv(m/h)	30
Alfa	8.925486	Lr(m)	0.000
Alfa tot	8.925486	m(m)	0.000
Tarco	63.416	H(mm)	0.0

FERROVIA_racc_FIAT			
racc_FIAT.9			
X	16177.797		
Y	33410.277		
Azfin	45.145287		

FERROVIA_racc_FIAT			
racc_FIAT.5			
X	15752.462	Azin	36.219802
Y	32750.455	Azfin	28.610722
R(m)	-300.000	r	0.000000
Sv(m)	35.829	Vv(m/h)	30
Alfa	7.603080	RP(m)	0.000
Alfa tot	7.603080	m(m)	0.000
Tarco	17.936	H(mm)	0.0

FERROVIA_racc_FIAT			
racc_FIAT.7			
X	15849.979	Azin	36.021542
Y	32024.463	Azfin	36.219802
R(m)	-1000.000	r	0.000000
Sv(m)	28.302	Vv(m/h)	30
Alfa	1.801740	RP(m)	0.000
Alfa tot	1.801740	m(m)	0.000
Tarco	14.152	H(mm)	0.0

FERROVIA_racc_FIAT			
racc_FIAT.6			
X	15816.990	Azin	36.219803
Y	32875.957	Azfin	36.021542
R(m)	1000.000	r	0.000000
Sv(m)	28.302	Vv(m/h)	30
Alfa	1.801729	RP(m)	0.000
Alfa tot	1.801729	m(m)	0.000
Tarco	14.152	H(mm)	0.0

COMMITTENTE:  **RFI**
RETE FERROVIARIA ITALIANA
 GRUPPO FERROVIE DELLO STATO ITALIANE

DIREZIONE LAVORI:  **ITALFERR**
 GRUPPO FERROVIE DELLO STATO ITALIANE

APPALTATORE: MANDATARIA:  **salini impregilo** MANDANTE:  **ASTALDI**

PROGETTAZIONE: MANDATARIA:  **SYSTRA** MANDANTE:  **SOTECNI**  **rocksoil**

PROGETTO ESECUTIVO DI VARIANTE
LINEA FERROVIARIA NAPOLI - BARI, TRATTA NAPOLI-CANCELLO,
IN VARIANTE TRA LE PK 0+000 E PK 15+585, INCLUSE LE OPERE ACCESSORIE,
NELL'AMBITO DEGLI INTERVENTI DI CUI AL D.L. 133/2014, CONVERTITO IN LEGGE 164 / 2014

DISEGNO
 ALLUNGAMENTO ASTA DI MANOVRA STAZIONE DI ACERRA
 RILEVATI
 RI04BIS - RACCORDO INDUSTRIALE ACERRA
 Planimetria di tracciamento - Tav. 2

APPALTATORE	PROGETTAZIONE
DIRETTORE TECNICO Ing. M. PANISI	DIRETTORE DELLA PROGETTAZIONE Ing. A. CHECCHI

COMMESSA LOTTO FASE ENTE TIPO DOC. OPERA/DISCIPLINA PROGR. REV. SCALA:
IF1M 00 V ZI P7 RI04B0 004 A 1:1000

Rev.	Descrizione	Redatto	Data	Verificato	Data	Approvato	Data	Autorizzato	Data
A	EMBOIONE	SORGE	10/07/19	CERARDO	10/07/19	PAZZA	10/07/19	CHECCHI	10/07/19

File: IF1M.0.0.V.ZZ.P7.RI.04.B.004.A.DWG n. Elab.: