


LEGGENDA

- DEMOLIZIONE TETTOIE-BARACCHE
- DEMOLIZIONE FABBRICATI

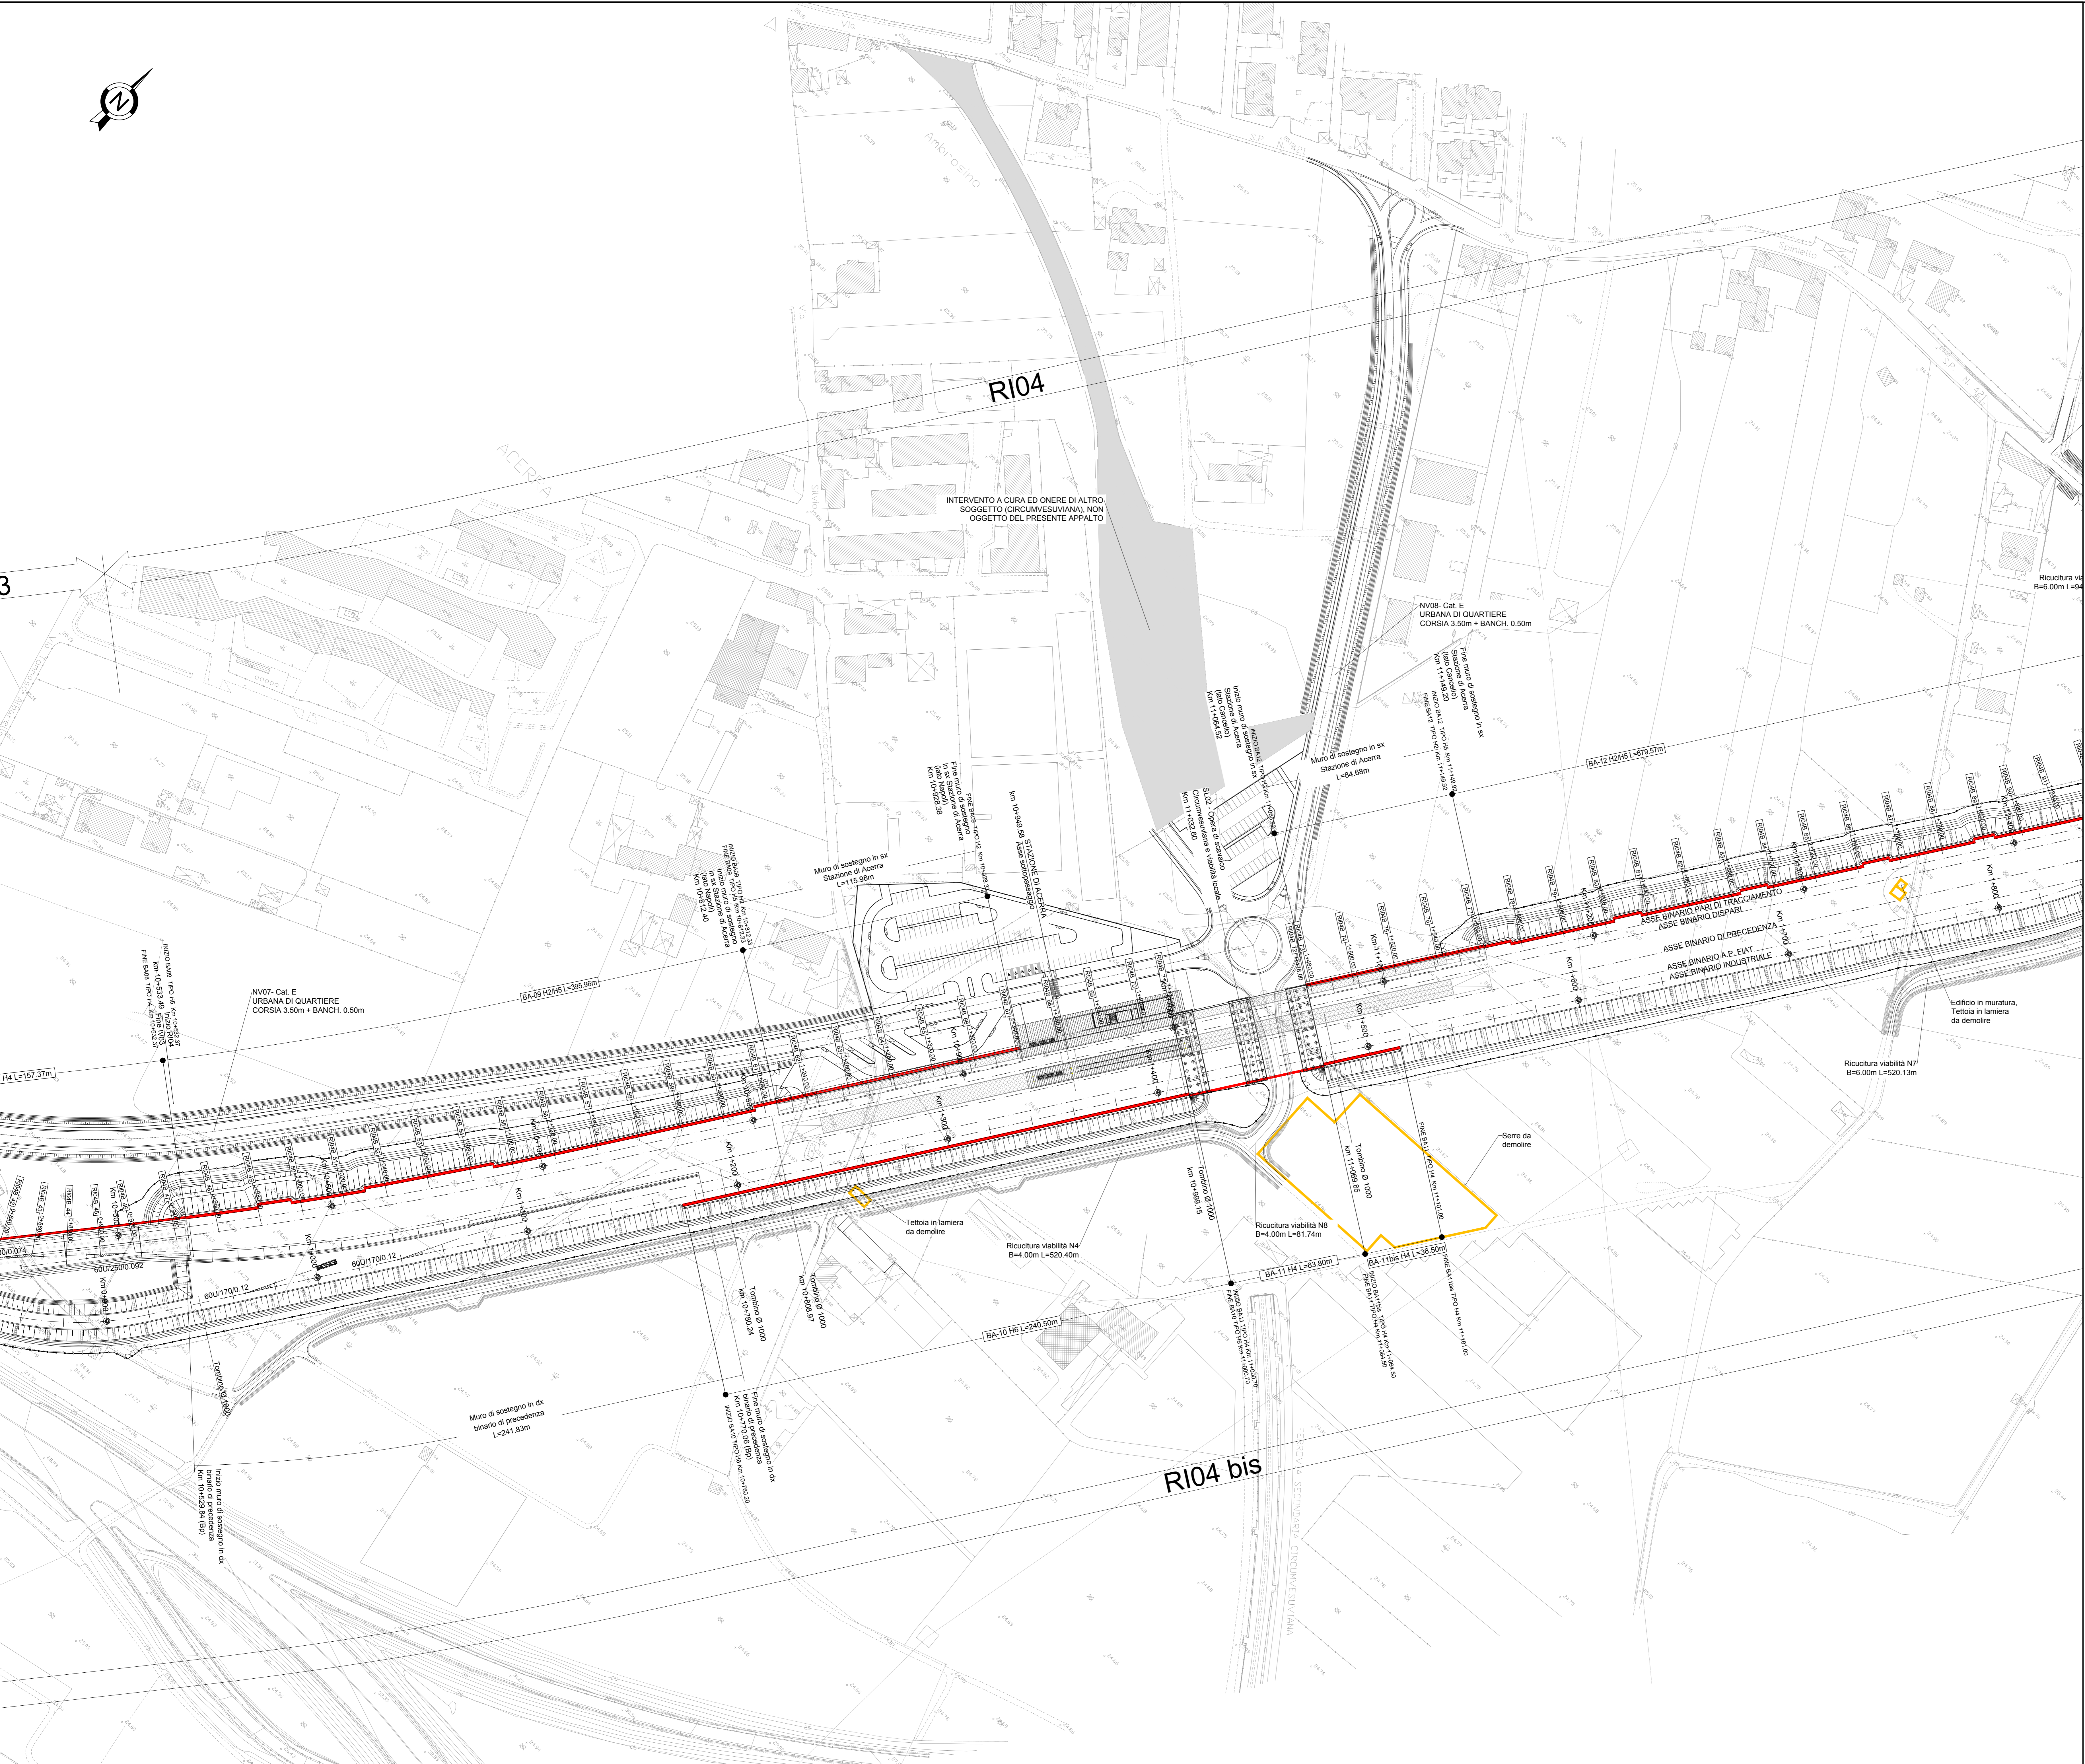

COMMITTENTE: **RFI**
 RETE FERROVIARIA ITALIANA
 GRUPPO FERROVIE DELLO STATO ITALIANE

DIREZIONE LAVORI: **ITALFER**
 GRUPPO FERROVIE DELLO STATO ITALIANE

APPALTATORE: **salini impregilo** **ASTALDI**

PROGETTAZIONE: **SYSTRA** **SOTECNI** **ROCKSOIL**

PROGETTO ESECUTIVO DI VARIANTE
LINEA FERROVIARIA NAPOLI - BARI, TRATTA NAPOLI-CANCELLO,
IN VARIANTE TRA LE PK 0+000 E PK 15+585, INCLUSE LE OPERE ACCESSORIE,
NELL'AMBITO DEGLI INTERVENTI DI CUI AL D.L. 133/2014, CONVERTITO IN LEGGE 164 / 2014

DISEGNO
 ALLUNGAMENTO ASTA DI MANOVRA STAZIONE DI ACERRA
 RILEVATI
 RI04BIS - RACCORDO INDUSTRIALE ACERRA
 DEMOLIZIONI - Planimetria - Tav. 1

APPALTATORE		PROGETTAZIONE							
DIRETTORE TECNICO Ing. M. PANISI		DIRETTORE DELLA PROGETTAZIONE Ing. A. CHECCHI							
COMMESSA	LOTTO	FASE	ENTE TIPO DOC.	OPERA/DISCIPLINA	PROGR.	REV.	SCALA:		
IF1M	00	V	ZZ P7	RI04B0	005	B	1:1000		
Rev.	Descrizione	Redatto	Data	Verificato	Data	Approvato	Data	Autorizzato	Data
A	EMMISSIONE	SCORR	10/07/19	CERVALDO	10/07/19	PAZZA	10/07/19	CHECCHI	
B	RISPOSTA REV ED	SCORR	24/10/19	CERVALDO	25/10/19	PAZZA	25/10/19		

File: IF1M.0.0.V.ZZ.P7.RI.04.B.005-B.DWG n. Elab.: