


VI03

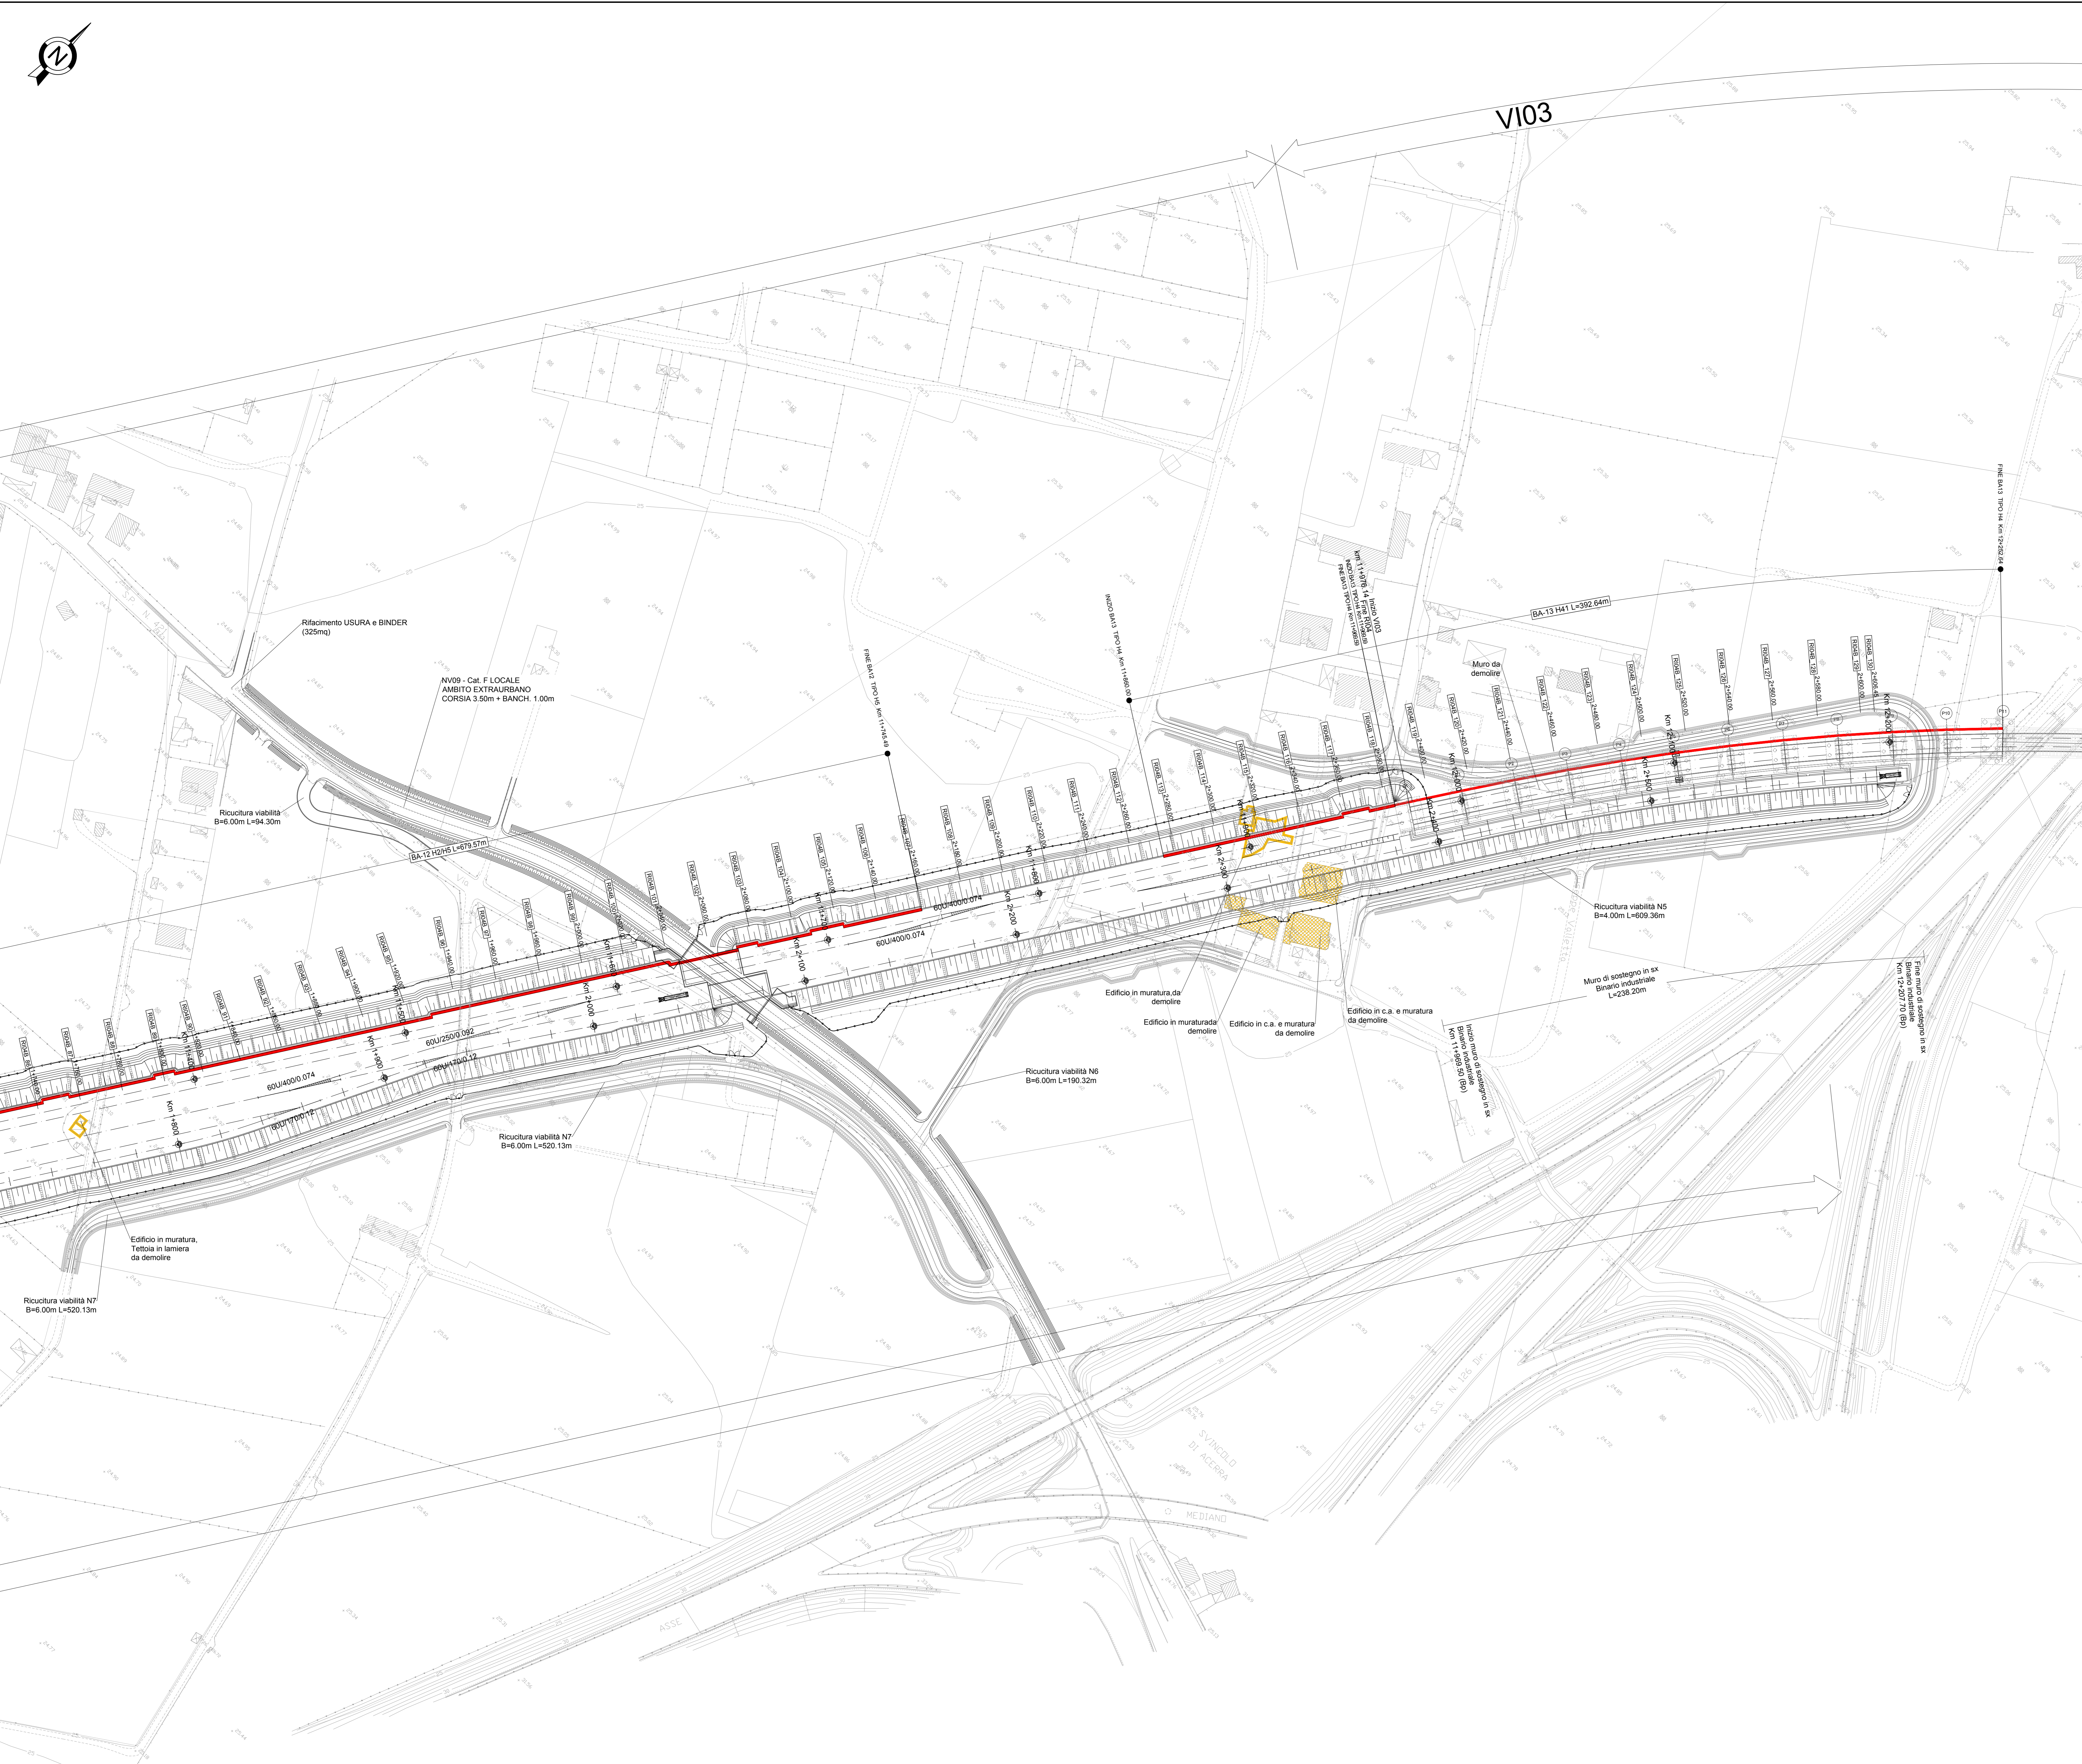

LEGGENDA

- DEMOLIZIONE TETTOIE-BARACCHE
- DEMOLIZIONE FABBRICATI

COMMITTENTE: **RFI**
 RETE FERROVIARIA ITALIANA
 GRUPPO FERROVIE DELLO STATO ITALIANE

DIREZIONE LAVORI: **ITALFERR**
 GRUPPO FERROVIE DELLO STATO ITALIANE

APPALTATORE: **salini impregilo** **ASTALDI**

PROGETTAZIONE: **SYSTRA** **SOTECNI** **ROCKSOIL**

PROGETTO ESECUTIVO DI VARIANTE
LINEA FERROVIARIA NAPOLI - BARI, TRATTA NAPOLI-CANCELLO,
IN VARIANTE TRA LE PK 0+000 E PK 15+585, INCLUSE LE OPERE ACCESSORIE,
NELL'AMBITO DEGLI INTERVENTI DI CUI AL D.L. 133/2014, CONVERTITO IN LEGGE 164 / 2014

DISEGNO
 ALLUNGAMENTO ASTA DI MANOVRA STAZIONE DI ACERRA
 RILEVATI
 RI04BIS - RACCORDO INDUSTRIALE ACERRA
 DEMOLIZIONI - Planimetria - Tav. 2

APPALTATORE DIRETTORE TECNICO Ing. M. PANISI	PROGETTAZIONE DIRETTORE DELLA PROGETTAZIONE Ing. A. CHECCHI
--	---

COMMESSA	LOTTO	FASE	ENTE	TIPO DOC.	OPERA/DISCIPLINA	PROGR.	REV.	SCALA:
IF1M	00	V	ZZ	P7	RI04B0	006	B	1:1000

Rev.	Descrizione	Redatto	Data	Verificato	Data	Approvato	Data	Autorizzato	Data
A	EMMISSIONE	SORGE	10/03/2019	CERALDO	10/03/2019	PAZZA	10/03/2019	CHECCHI	
B	RISPOSTA REV EDI	SORGE	24/10/2019	CERALDO	24/10/2019	PAZZA	24/10/2019		24/10/2019