

← AGRIGENTO

A19 →

R	10000.000
T	100.354
Fr	0.504
Pp	22+910.216
Qr	346.402

VIADOTTO "ARENELLA I" SX - STRUTTURA MISTA L=185.00  
(6x31.00)

SPALLA 2  
Prog. 22+835.57

22+809.936  
350.852

23+400.553  
346.886




TOMBINO SCATOLARE T33 2.00x2.00  
Prog. Km 23+097.95

PIAZZOLA DI SOSTA

SCALA QUOTE 1:100  
SCALA DISTANZE 1:1000

NUMERO SEZIONI	906	907	908	909	910	911	912	913	914	915	916	917	918	919	920	921	922	923	924	925	926	927	
ANDAMENTO PLANIMETRICO	-----																						
ANDAMENTO CIGLI	-----																						
ETOMETRICHE	-----																						

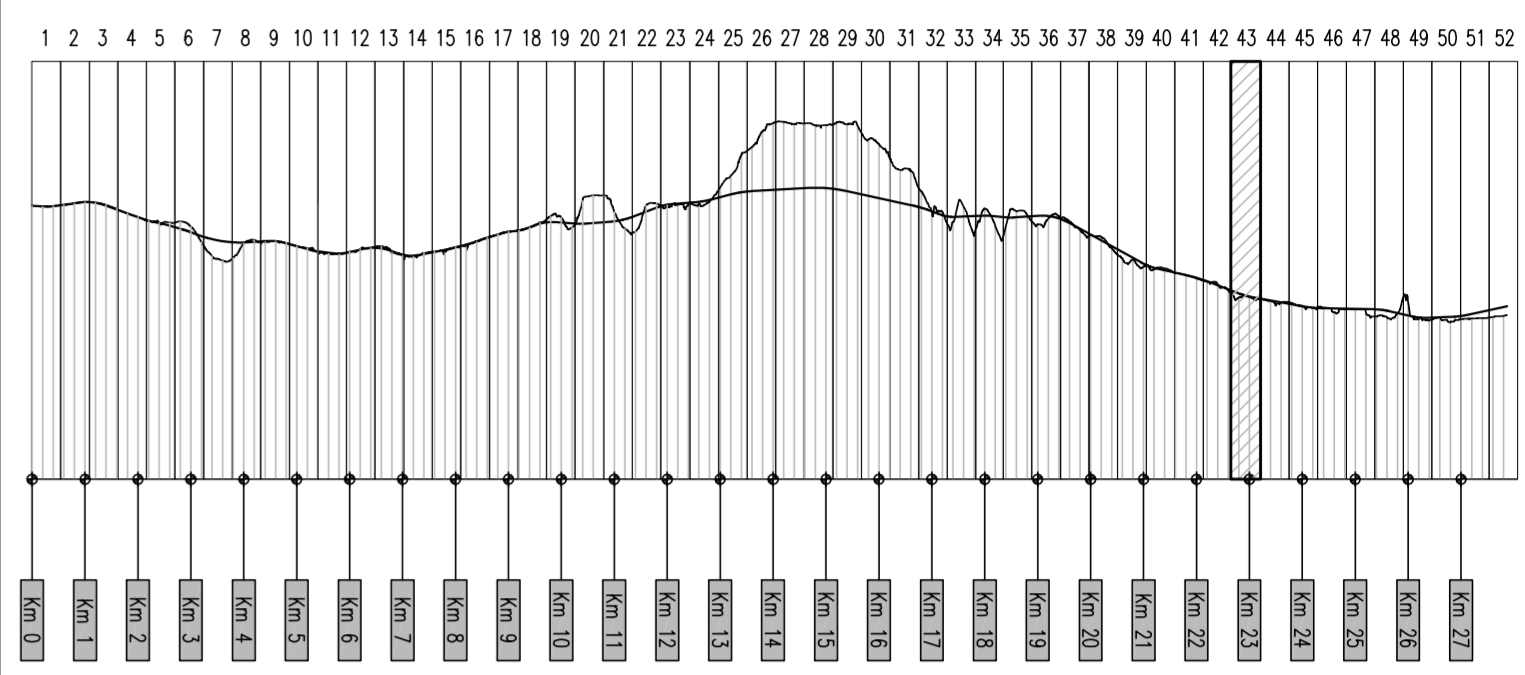

PA 12/09  
CORRIDOIO PLURIMODALE TIRRENICO - NORD EUROPA  
ITINERARIO AGRIGENTO - CALTANISSETTA - A19  
S.S. N° 640 "DI PORTO EMPEDOCLE"  
AMMODERNAMENTO E ADEGUAMENTO ALLA CAT. B DEL D.M. 5.11.2001  
Dal km 44+000 allo svincolo con l'A19

PROGETTO ESECUTIVO



ASSE PRINCIPALE  
Profili longitudinali  
Asse direzione A19 - Agrigento - Tav. 43/52

Codice Unico Progetto (CUP) : F91B09000070001

Codice Elaborato: PA12\_09 - E 0 0 0 G E 2 1 1 P P 0 6 Z F X 0 9 5 B

F																							
E																							
D																							
C																							
B	10/2011	Rif. Istruttoria prot. CDG-0141142-P del 19/10/11	S.TERRENO	R.CAPOCCHI	M. LITI	P. PAGLINI																	
A	Aprile 2011	EMISSIONE	S.TERRENO	A.TURSO	M. LITI	P. PAGLINI																	
REV.	DATA	DESCRIZIONE	REDATTO	VERIFICATO	APPROVATO	AUTORIZZATO																	

Responsabile del procedimento: Ing. MAURIZIO

Il Progettista: **ING. GIAN LUCA MENCHINI** (Ordine degli Ingegneri di Firenze N° 4533)

Il Consulente: **ING. CAPOCCHI RUGGERO** (Ordine degli Ingegneri di Agrigento N° 14447)

Il Coordinatore per la sicurezza: **ING. PEPPINO MARABINO** (Ordine degli Ingegneri di Agrigento N° 14447)

Il Direttore dei lavori: **ING. MAURIZIO** (Ordine degli Ingegneri di Agrigento N° 14853)