PROFILO viabilità n°7

SEZIONE 26

PROGRESSIVA 425.83

D	STRATO DI FONDAZ.	m²	1.21
F	FOSSI	m²	0.44
RI	RILEVATO	m²	3.20
SC	SCOTICO	m²	4.35
a	STRATO DI USURA	m	6.00
b	BINDER	m	6.00
v	TERRENO VEGETALE	m	4.35

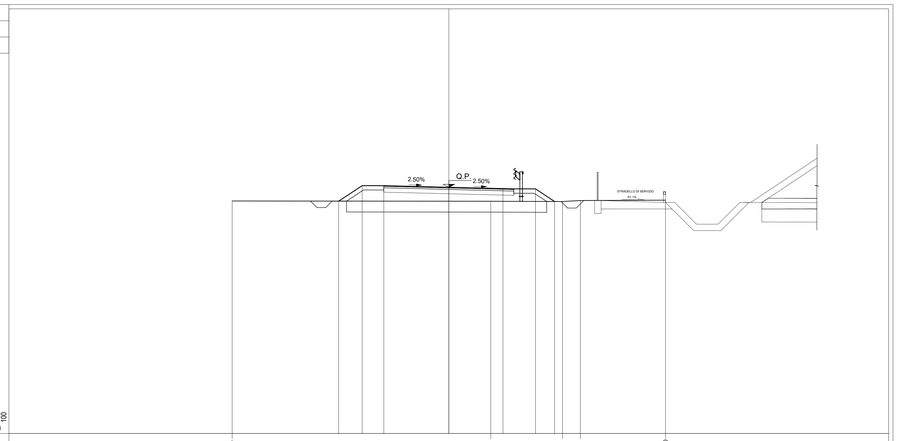

14 100 100

| | | |