PROFILO viabilità n°7

SEZIONE 32

PROGRESSIVA 511.19

D	STRATO DI FONDAZ.	m²	0.48
F	FOSSI	m²	0.36
SC	SCOTICO	m²	2.31
ST	STERRO	m²	0.89
a	STRATO DI USURA	m	2.44
b	BINDER	m	2.44
v	TERRENO VEGETALE	m	2.41

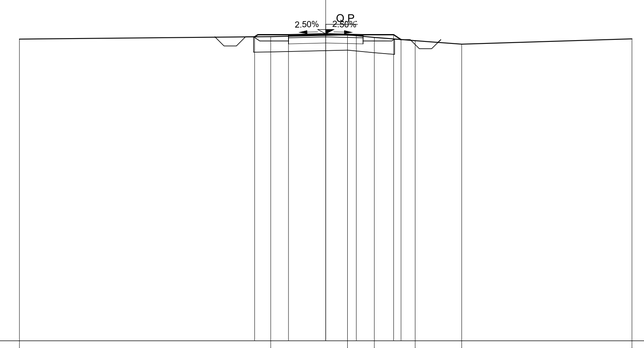

PROGRESSIVE TERRENO	-10.00			-1.79		0.71	1.59	2.92	4.44			10.00
PARZIALI TERRENO		8.21			2.50	0.88	1.33	1.52		5.56		
QUOTE TERRENO	24.85			24.93		24.98	24.90	24.79	24.68			24.86
PROGRESSIVE PROGETTO			-2.32	-1.22	0.00	1.00	2.22	2.46				
PARZIALI PROGETTO			1.10	1.22	1.00	1.22	0.24					
QUOTE PROGETTO			24.92	24.99	25.02	24.99	24.89	24.83				

KEY-PLAN

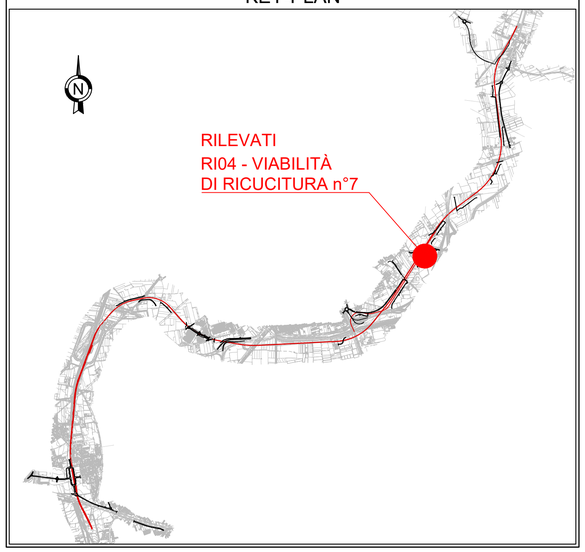

COMMITTENTE:

RFI RETE FERROVIARIA ITALIANA
GRUPPO FERROVIE DELLO STATO ITALIANE

DIREZIONE LAVORI:

ITALFERR
GRUPPO FERROVIE DELLO STATO ITALIANE

APPALTATORE:

MANDATARIA: salini impregilo

MANDANTE: ASTALDI

PROGETTAZIONE:

MANDATARIA: SYSTRA

MANDANTI: SOTECNI SYSTRA GROUP; ROCKSOIL S.p.A. CONSULENZA E ASSISTENZA TECNICA nel campo della GEOINGEGNERIA

PROGETTO ESECUTIVO DI VARIANTE

LINEA FERROVIARIA NAPOLI - BARI, TRATTA NAPOLI-CANCELLO,

IN VARIANTE TRA LE PK 0+000 E PK 15+585, INCLUSE LE OPERE ACCESSORIE,

NELL'AMBITO DEGLI INTERVENTI DI CUI AL D.L. 133/2014, CONVERTITO IN LEGGE 164 / 2014

DISEGNO

ALLUNGAMENTO ASTA DI MANOVRA STAZIONE DI ACERRA

RILEVATI

RI04 - RILEVATO STAZIONE DI ACERRA DA KM 10+533,49 AL KM 11+976,14

VIABILITA' DI RICUCITURA - VIABILITA' N° 7 (KM 11+325)

SEZIONI TRASVERSALI - Tav 6 di 6

Firmato digitalmente da Maurizio Panisi
Data:13.06.2019 09:00:00
O=Salini Impregilo S.p.A.
ou=Direzione Tecnica
cn=Maurizio Panisi
c=IT
Mandataria RTI
Salini Impregilo S.p.A. - Astaldi S.p.A.
Il Direttore Tecnico
Ing. M. PANISI
Ing. Maurizio Panisi

Firmato digitalmente da: CHECCHI ANTONIO
Nome richiedente: CN=CHECCHI ANTONIO, O=INGEGNERI, C=IT
Data/Ora: Thursday, 06 June 2019 09:00:00
Algoritmo firma: sha256RSA
Certificato rilasciato da: CN=ArubaPEC EU Qualified Certificates CA, O=ArubaPEC S.p.A., C=IT

PROGETTAZIONE
DIRETTORE DELLA PROGETTAZIONE
Ing. A. CHECCHI

COMMESSA	LOTTO	FASE	ENTE	TIPO DOC.	OPERA/DISCIPLINA	PROGR.	REV.	SCALA:
IF1M	00	V	ZZ	WA	RI0447	006	B	1:100

Rev.	Descrizione	Redatto	Data	Verificato	Data	Approvato	Data	Autorizzato Data
A	EMISSIONE	TRAPANESE	21/06/19	MARTUSCELLI	24/06/19	LACOPO	24/06/19	MINISTERO DELLE INFRASTRUTTURE E DEI TRASPORTI ORDINE DEGLI INGEGNERI DELLA PROVINCIA DI ROMA Firmato digitalmente da Giampiero Martuscelli CN = Martuscelli Giampiero O = Ingegneri off. C = IT
B	EMISSIONE PER RDV	TRAPANESE	04/11/19	MARTUSCELLI	05/11/19	LACOPO	05/11/19	
								06/11/19

File:IF1M.0.0.V.ZZ.WA.RI.04.4.7.006-B.DWG

n. Elab.: