
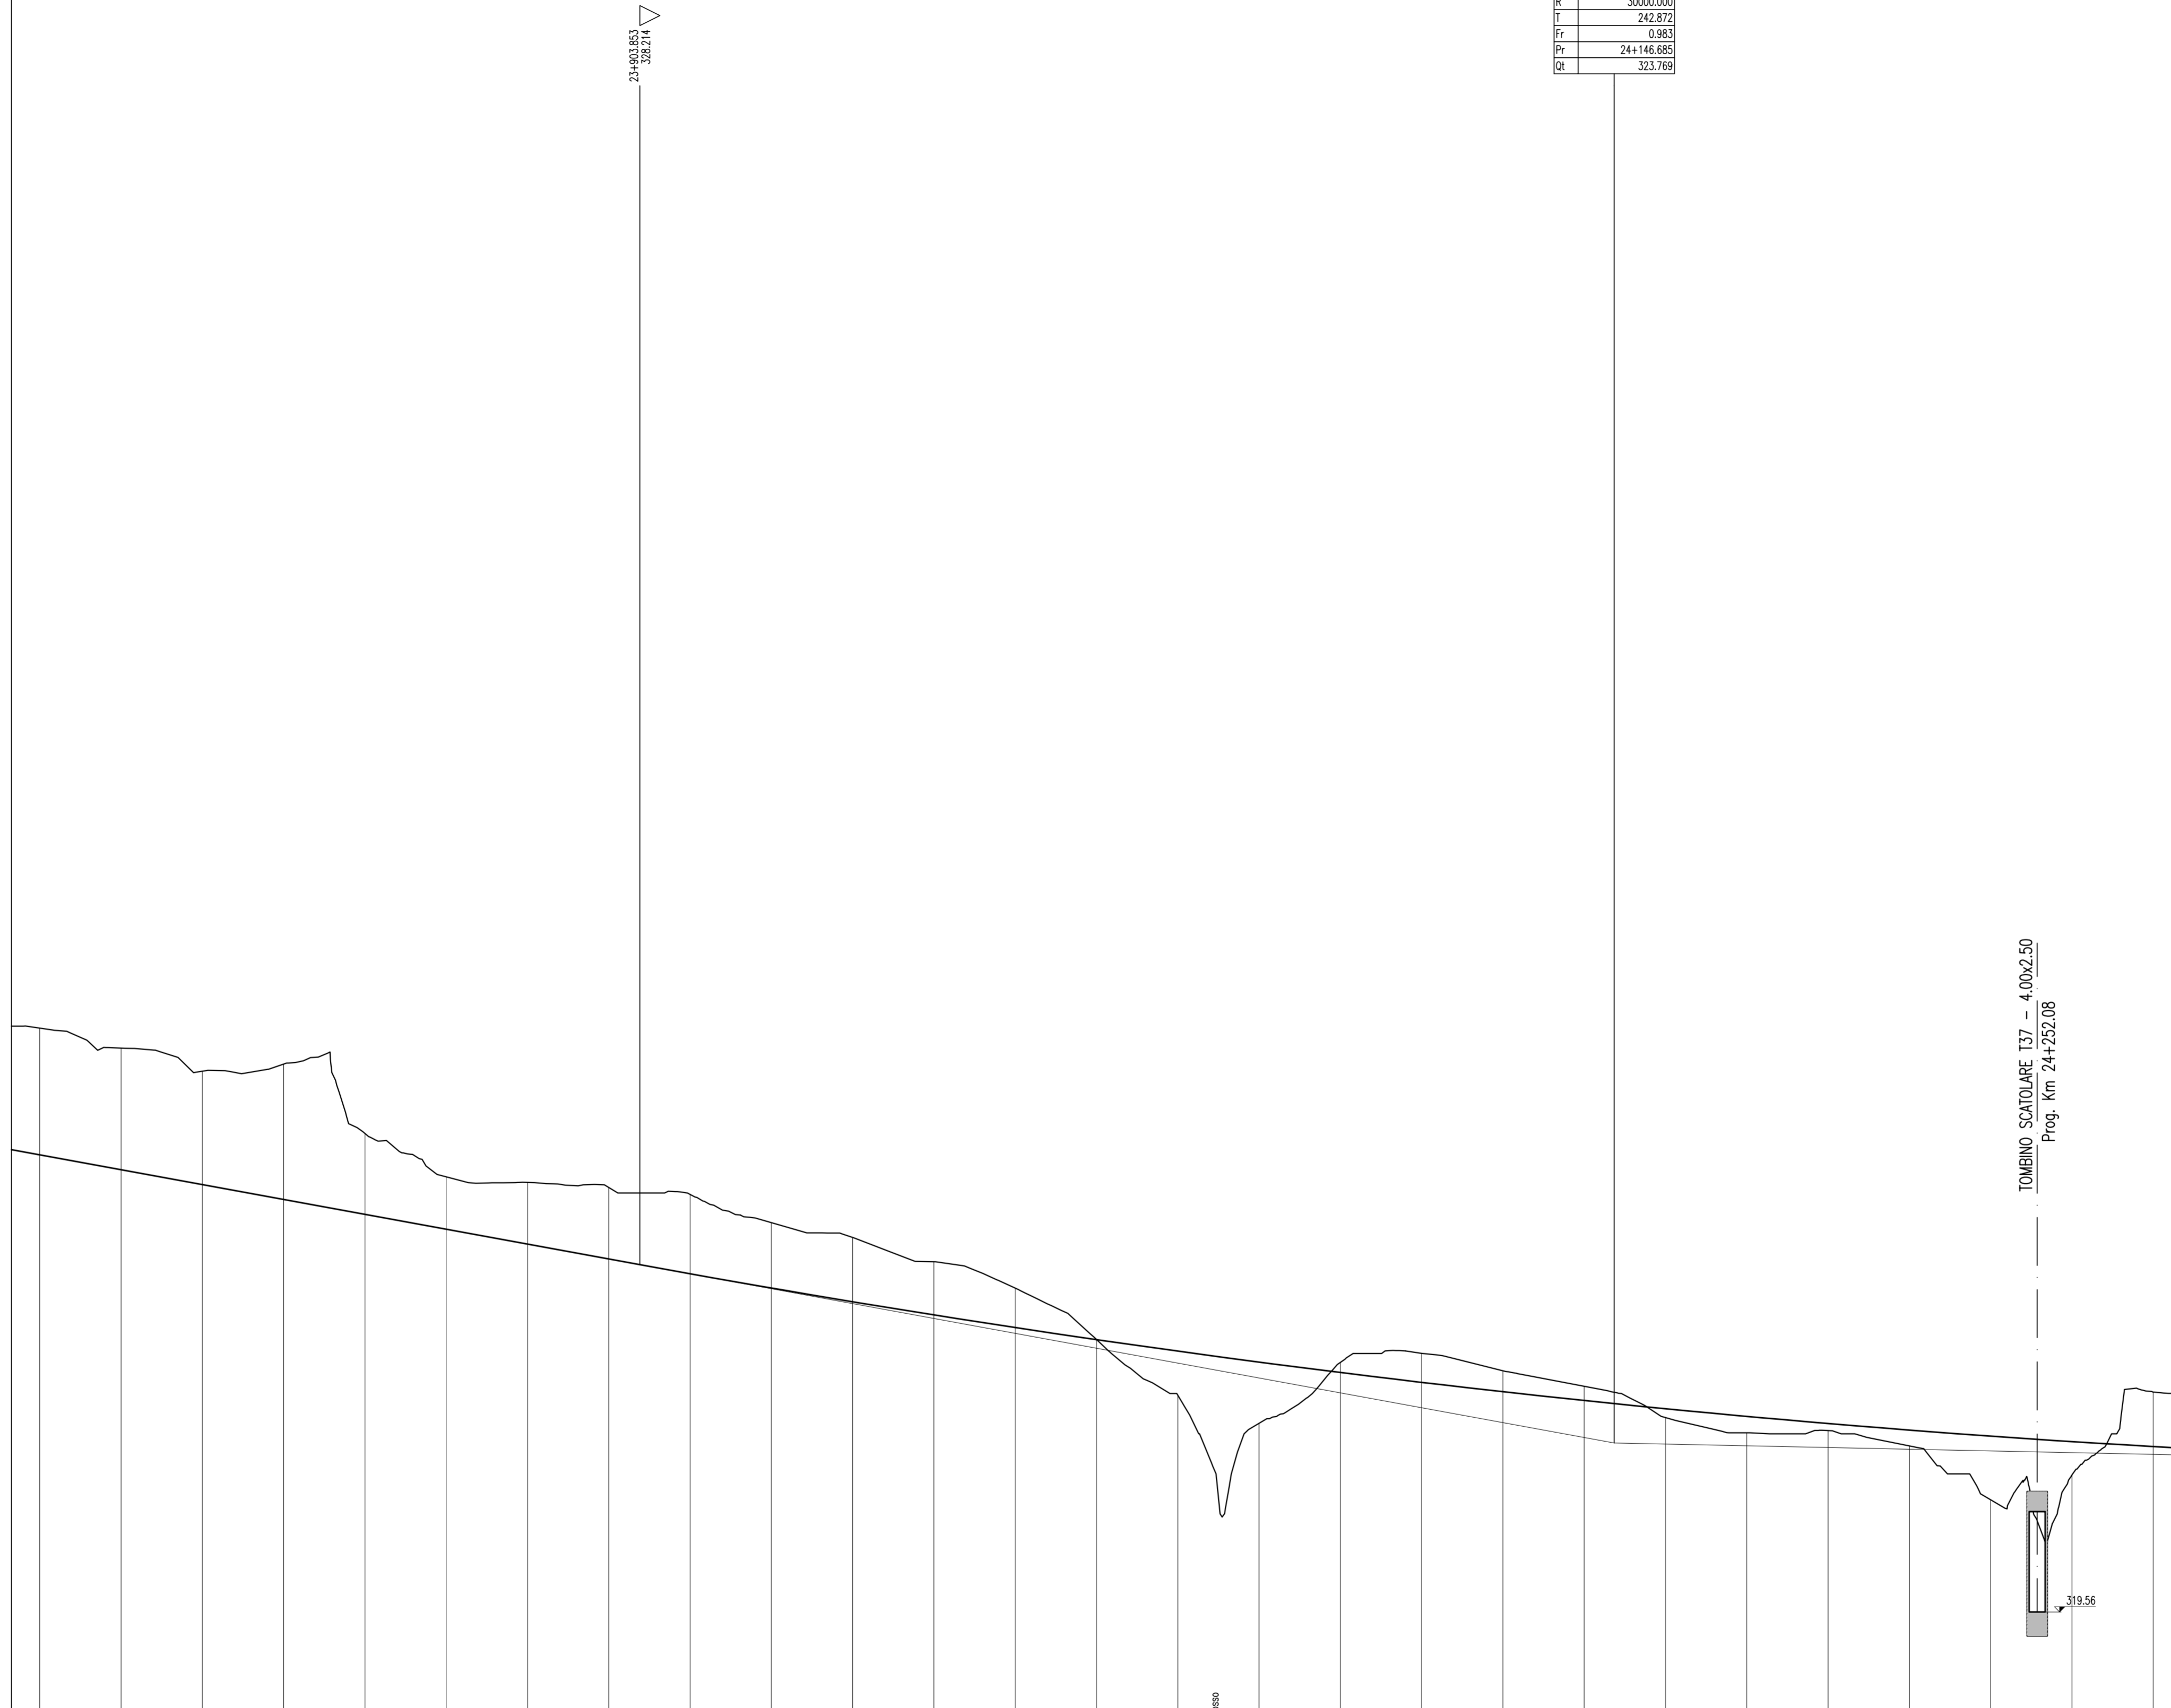


← AGRIGENTO

A19 →

R	30000.000
T	242.872
Fr	0.983
Pr	24+146.685
QR	323.769

R	30000.000
T	242.872
Fr	0.983
Pr	24+146.685
QR	323.769

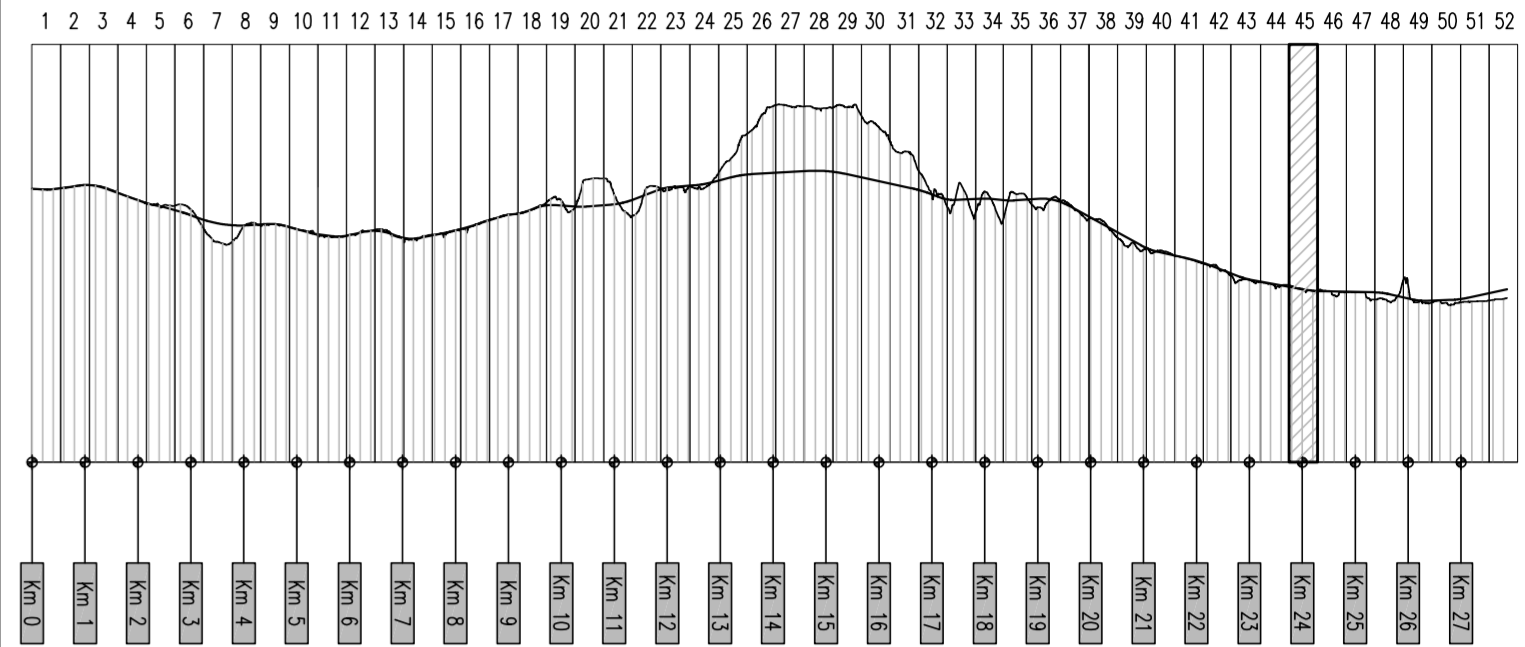

SCALA QUOTE 1:100  
SCALA DISTANZE 1:1000

QT.RIF. 317.00

NUMERO SEZIONI	958	959	960	961	962	963	964	965	966	967	968	969	970	971	972	973	974	975	976	977	978	979	980	981	982	983	984	
QUOTE PROGETTO	-330.651	-330.598	-330.209	-329.833	-329.459	-329.097	-328.726	-328.355	-327.987	-327.622	-327.260	-326.900	-326.541	-326.184	-325.829	-325.476	-325.125	-324.776	-324.429	-324.084	-323.741	-323.399	-323.059	-322.720	-322.382	-322.045		
QUOTE TERRENO	-334.108	-333.612	-333.036	-332.479	-331.932	-331.394	-330.864	-330.342	-329.827	-329.319	-328.818	-328.324	-327.836	-327.354	-326.878	-326.408	-325.943	-325.483	-325.028	-324.578	-324.132	-323.691	-323.254	-322.821	-322.392	-321.967		
DIFFERENZA QUOTE	-3.157	-3.032	-2.827	-3.376	-2.018	-1.307	-1.304	-1.538	-1.782	-1.978	-1.602	-1.326	-0.981	-0.003	1.099	1.556	-0.254	-0.723	-0.322	-0.305	0.409	0.175	-0.395	1.566	0.853	-1.358		
DISTANZE PARZIALI	20.26	20.26	20.26	20.26	20.26	20.26	20.26	20.26	20.26	20.26	20.26	20.26	20.26	20.26	20.26	20.26	20.26	20.26	20.26	20.25	20.26	20.26	20.26	20.26	20.26	20.26		
DISTANZE PROGRESSIVE	23+754.34	23+774.60	23+794.86	23+815.11	23+835.36	23+855.62	23+875.87	23+896.13	23+916.38	23+936.64	23+956.90	23+977.15	23+997.41	24+017.66	24+037.92	24+058.18	24+078.43	24+098.69	24+118.94	24+139.20	24+159.45	24+179.71	24+199.97	24+220.22	24+240.48	24+260.73	24+280.99	
ANDAMENTO PLANIMETRICO	Sv= 1115.090 a=71.6155 R= 991.250 6																											
ANDAMENTO CIGLI	SX --- DX ---																											
ETOMETRICHE	238 239 240 241 242																											



**ANAS** S.p.A.  
DIREZIONE CENTRALE PROGRAMMAZIONE PROGETTAZIONE

PA 12/09  
CORRIDOIO PLURIMODALE TIRRENICO - NORD EUROPA  
ITINERARIO AGRIGENTO - CALTANISSETTA - A19  
S.S. N° 640 "DI PORTO EMPEDOCLE"  
AMMODERNAMENTO E ADEGUAMENTO ALLA CAT. B DEL D.M. 5.11.2001  
Dal km 44+000 allo svincolo con l'A19

**PROGETTO ESECUTIVO**

Contraente Generale: 

**ASSE PRINCIPALE**  
Profili longitudinali  
Asse direzione A19 - Agrigento - Tav. 45/52

Codice Unico Progetto (CUP) : F91B09000070001

Codice Elaborato:  
**PA12\_09 - E 0 0 0 G E 2 1 1 P P 0 6 Z F X 0 9 7 A**

Scale: 1:1000/100

F			
E			
D			
C			
B			
A	Aprile 2011	EMISSIONE	S.TERRENO A.TURSO M. LITI P. PAGLINI
REV.	DATA	DESCRIZIONE	REDATTO VERIFICATO APPROVATO AUTORIZZATO

Responsabile del procedimento: Ing. MAURIZIO TURSO

Il Progettista:



ORDINE DEGLI INGEGNERI DI FIRENZE N° 4533

Il Consulente:



ORDINE INGEGNERI REGIONALE SICILIA N° 1400

Il Coordinatore per la sicurezza:



ORDINE INGEGNERI REGIONALE SICILIA N. 1607

Il Direttore dei lavori:



ORDINE INGEGNERI REGIONALE SICILIA N. 14447