
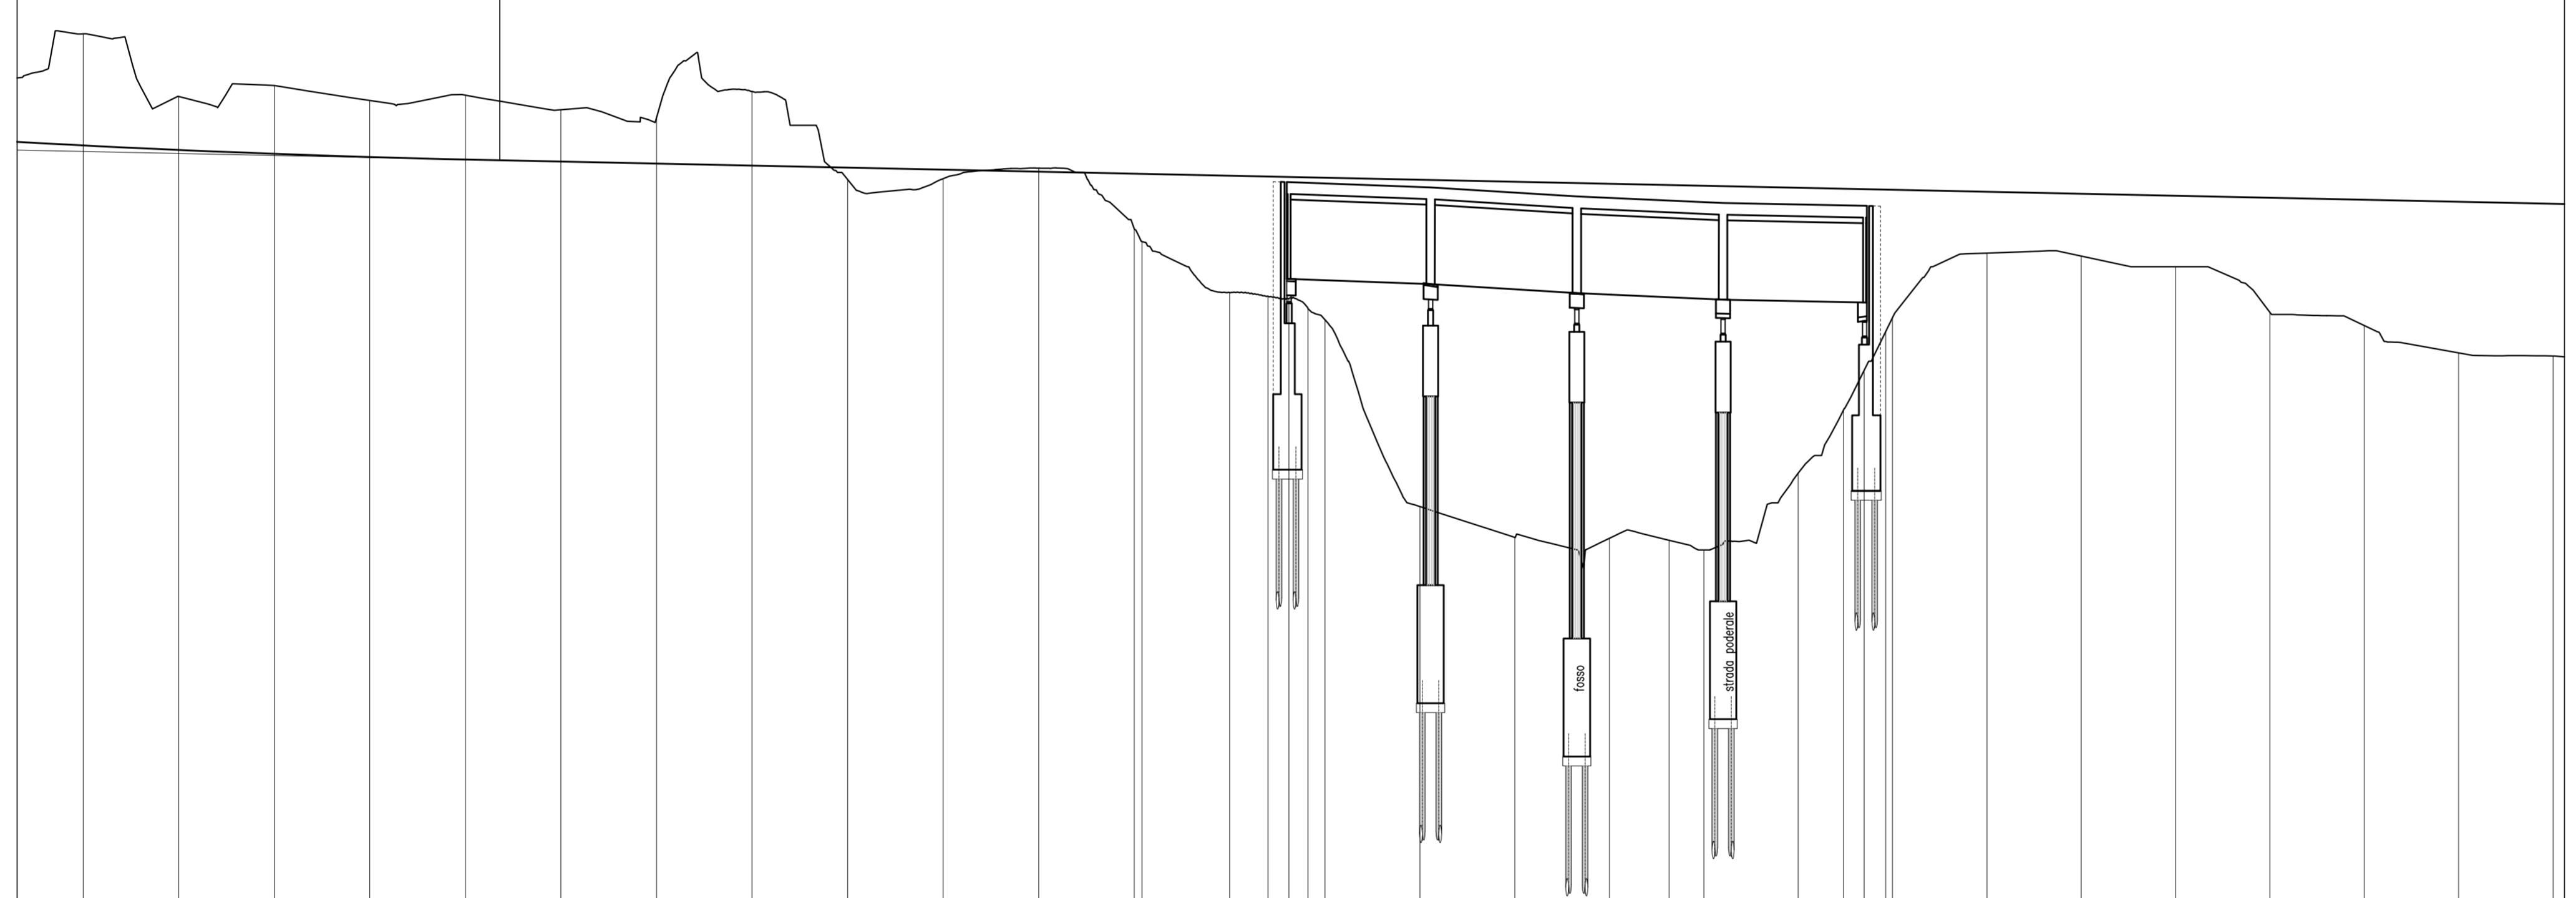


← AGRIGENTO

A19 →

244.389.556
323.236

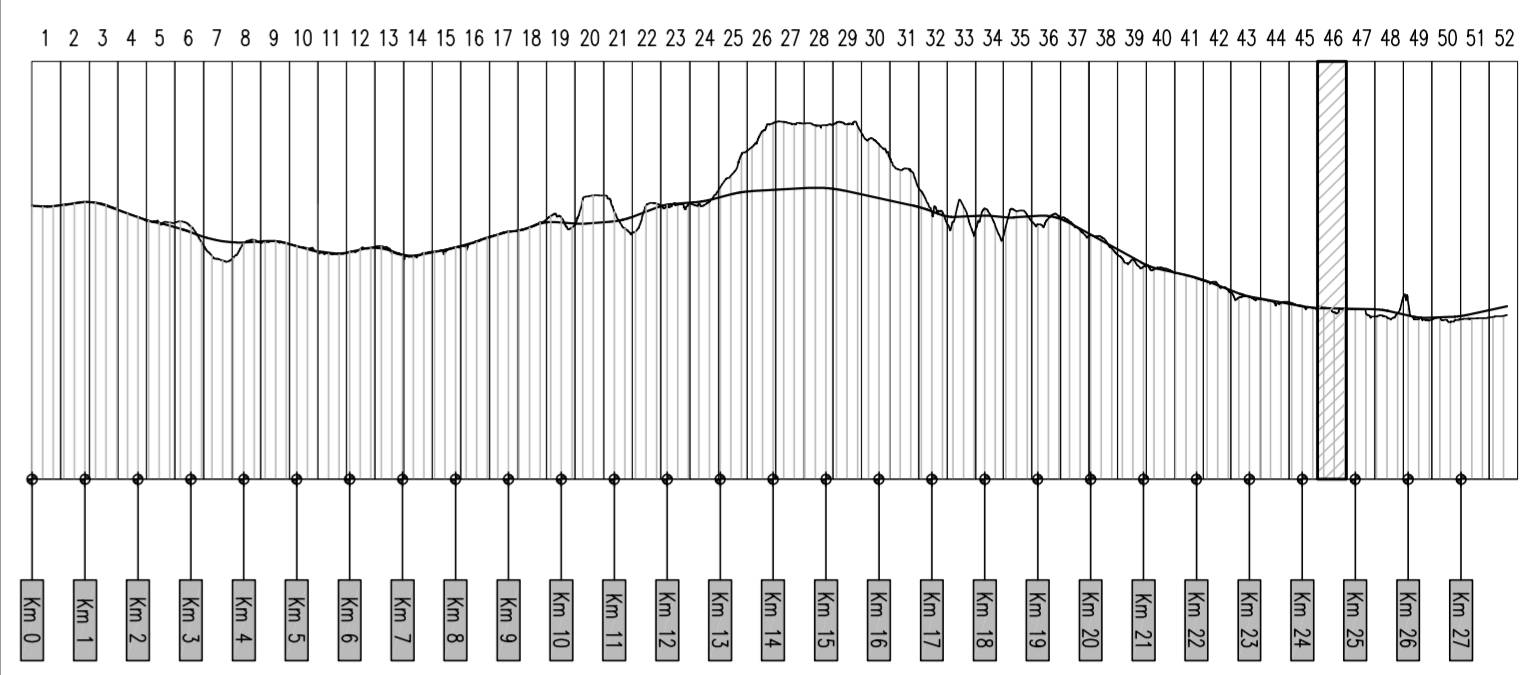

SCALA QUOTE 1:100
SCALA DISTANZE 1:1000

QT.RIF. 302,00

NUMERO SEZIONI	985	986	987	988	989	990	991	992	993	994	995	996	997	998	999	1000	1001	1002	1003	1004	1005	1006	1007	1008	1009	1010	1011	
ANDAMENTO PLANIMETRICO	<div style="display: flex; align-items: center;"> <div style="border-bottom: 1px dashed black; width: 100%;"></div> <div style="margin-left: 10px;"> <p>A= 330,418 Svr= 110,140 I= 3,5388 D= 0,510</p> </div> </div>																											
ANDAMENTO CIGLI	<div style="display: flex; align-items: center;"> <div style="border-bottom: 1px solid black; width: 100%;"></div> <div style="margin-left: 10px;"> <p>5,43% di=-0,37% 2,50% di=0,37% 2,50%</p> </div> </div>																											
ETOMETRICHE	<div style="display: flex; align-items: center;"> <div style="border-bottom: 1px solid black; width: 100%;"></div> <div style="margin-left: 10px;"> <p>-5,43% -2,50% -2,50%</p> </div> </div>																											

ANAS S.p.A.
DIREZIONE CENTRALE PROGRAMMAZIONE PROGETTAZIONE

PA 12/09
CORRIDOIO PLURIMODALE TIRRENICO - NORD EUROPA
ITINERARIO AGRIGENTO - CALTANISSETTA - A19
S.S. N° 640 "DI PORTO EMPEDOCLE"
AMMODERNAMENTO E ADEGUAMENTO ALLA CAT. B DEL D.M. 5.11.2001
Dal km 44+000 allo svincolo con l'A19

PROGETTO ESECUTIVO

Contraente Generale:

ASSE PRINCIPALE
Profili longitudinali
Asse direzione A19 - Agrigento - Tav. 46/52

Codice Unico Progetto (CUP) : F91B09000070001	
Codice Elaborato: PA12_09 - E 0 0 0 G E 2 1 1 P P 0 6 Z F X 0 9 8 A	
REV.	DESCRIZIONE
A	EMISSIONE


Il Progettista:

Il Consulente:

Il Coordinatore per la sicurezza:

Il Direttore dei lavori: