PLANIMETRIA DELLE DEMOLIZIONI – COMUNE DI ELMAS

LEGENDA

- Edifici e capannoni
- Pavimentazione stradale esistente
- Opere esistenti
- Spartitraffico esistente
- Muri esistenti
- Cunette e Cordoli

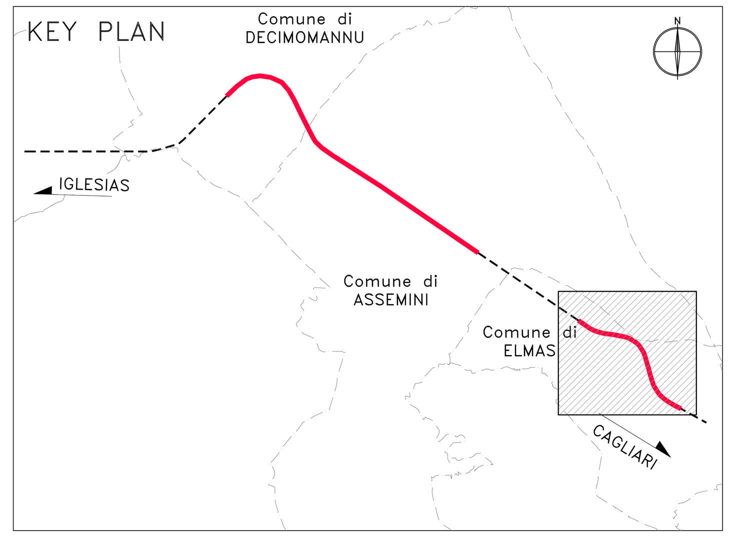

Tipologia	Unità	Quantità	
Pavimentazione	m^3 (m2*0,3m)	22001,73	
Spartitraffico centrale	m	2166,1	
Opere	Lunghezza x Larghezza	Ponte (53x19) Sovrappasso (45x2)	
Muri	m^3 ($m*1,5m^2$)	1945,8	
Cunette	m^3 ($m*0,25m^2$)	578,65	
Cordoli	m^3 ($m*0,1m^2$)	105,06	
Edifici			
Numerazione	**Tipologia**	**Area (m^2)**	**H (m)**
1	Abitativo	130	6
2	Abitativo/Uffici	170	3
3	Locali elettrici	13	6
4	Ingresso Istituto Tecnico Agrario	23	6
5	Edificio	29	3
6	Abittaivo	121	3
7	Rudere	50	6
8	Locali elettrici	33	6
9	Abitativo+Capannoni	212	3

anas
GRUPPO FS ITALIANE

Direzione Progettazione e Realizzazione Lavori

S.S. n.130 "Iglesiente"

Eliminazione degli incroci a raso da Cagliari a Decimomannu da km 3+000 a 15+600

PROGETTO DEFINITIVO

COD. CA316 CA351

PROGETTAZIONE: ATI VIA - LOTTI - SERING - VDP - BRENG

PROGETTISTA E RESPONSABILE DELL'INTEGRAZIONE DELLE PRESTAZIONI SPECIALISTICHE:
Dott. Ing. Francesco Nicchiarelli (Ord. Ing. Prov. Roma 14711)

RESPONSABILI D'AREA:
Responsabile Tracciato stradale: *Dott. Ing. Massimo Capasso (Ord. Ing. Prov. Roma 26031)*
Responsabile Strutture: *Dott. Ing. Giovanni Piazza (Ord. Ing. Prov. Roma 27296)*
Responsabile Idraulica, Geotecnica e Impianti: *Dott. Ing. Sergio Di Maio (Ord. Ing. Prov. Palermo 2872)*
Responsabile Ambiente: *Dott. Ing. Francesco Ventura (Ord. Ing. Prov. Roma 14660)*

GEOLOGO:
Dott. Geol. Enrico Curcuruto (Ord. Geo. Regione Sicilia 966)

COORDINATORE SICUREZZA IN FASE DI PROGETTAZIONE:
Dott. Ing. Sergio Di Maio (Ord. Ing. Prov. Palermo 2872)

RESPONSABILE SIA:
Dott. Ing. Francesco Ventura (Ord. Ing. Prov. Roma 14660)

VISTO: IL RESPONSABILE DEL PROCEDIMENTO:
Dott. Ing. Francesco Corrias

GRUPPO DI PROGETTAZIONE
MANDATARIA:
ViA INGEGNERIA
MANDANTI:
LOTTI SpA ingegneria
SERING INGEGNERIA
vdp
BRENG BRIDGE ENGINEERING

ELABORATI GENERALI

DEMOLIZIONI

Planimetria delle demolizioni

Comune di Elmas

Dott. Ing. FRANCESCO NICCHIARELLI – ORDINE INGEGNERI ROMA n. A-14711

CODICE PROGETTO			NOME FILE	REVISIONE	SCALA:
PROGETTO	LIV. PROG.	ANNO	CA316351_T00EG00GENPL01_A		
CA316351	D	19	CODICE ELAB. T00EG00CTRPL04	A	1:2.000

REV.	DESCRIZIONE	DATA	REDATTO	VERIFICATO	APPROVATO
D		-	-	-	-
C		-	-	-	-
B		-	-	-	-
A	EMISSIONE	MAR.2020	G. BENVENUTO	L. MARCANIO	F. NICCHIARELLI