



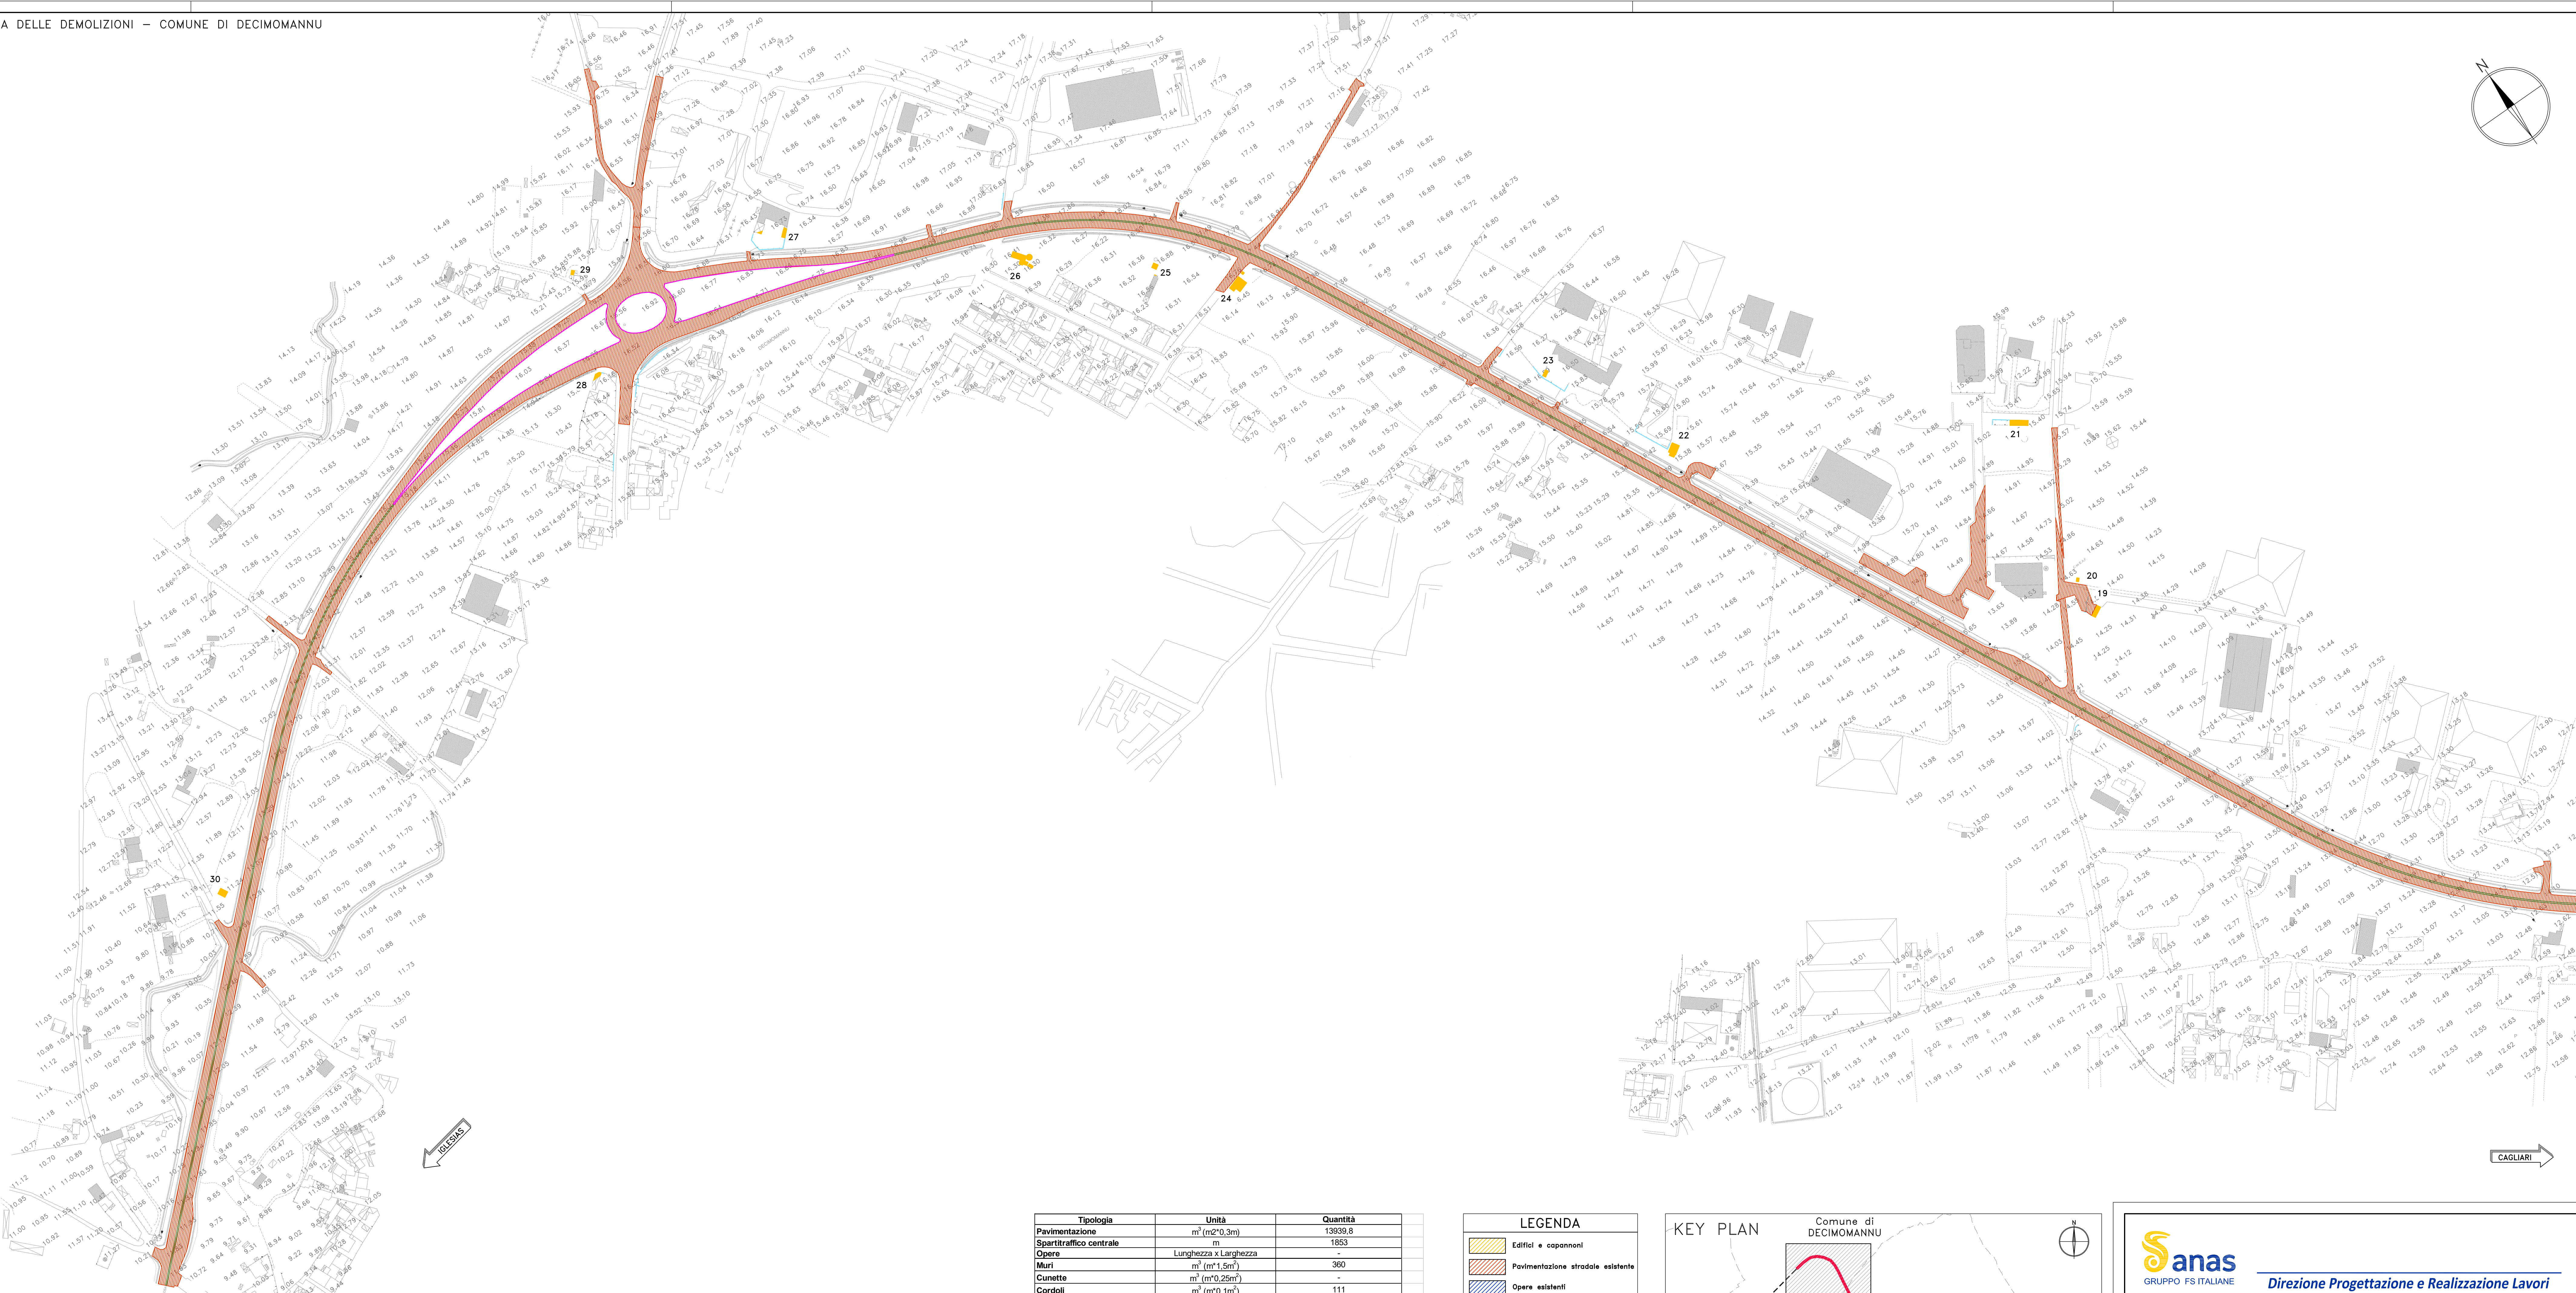

Tipologia	Unità	Quantità	
Pavimentazione	m² (m²*0,3m)	13939,8	
Spartitraffico centrale	m	1853	
Opere	Lunghezza x larghezza		
Muri	m² (m²*1,5m²)	360	
Cunette	m² (m²*0,25m²)	-	
Cordoli	m² (m²*0,1m²)	111	
Edifici			
Numerazione	Tipologia	Area (m²)	H (m)
19	Locali elettrici	42	6
20	Edificio	8	3
21	Ruderi	75	3
22	Edificio abbandonato	73	3
23	Edificio	18	3
24	Abitativo	110	3
25	Rudere	20	3
26	Edificio abbandonato	90	3
27	Edificio	8	6
28	Tettoia	28	3
29	Abitativo	11	3
30	Rudere	40	3

LEGENDA	
	Edifici e copannoni
	Pavimentazione stradale esistente
	Opere esistenti
	Spartitraffico esistente
	Muri esistenti
	Cunette e Cordoli

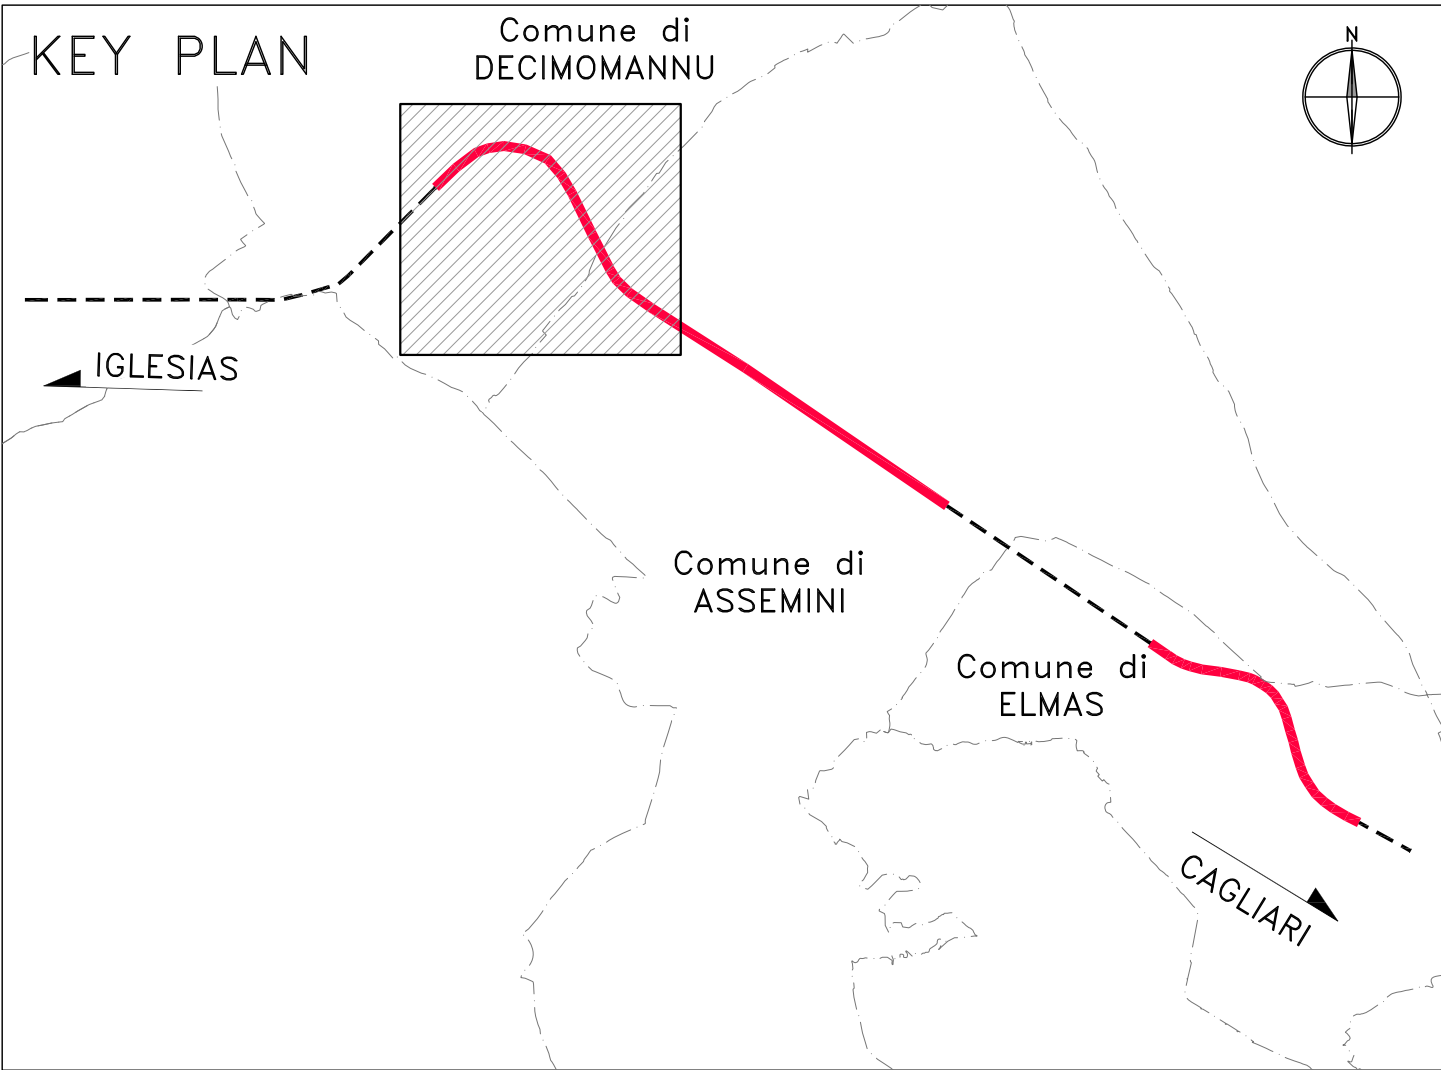

GRUPPO FS ITALIANE

Direzione Progettazione e Realizzazione Lavori

S.S. n.130 "Iglesiente"

Eliminazione degli incroci a raso da Cagliari a Decimomannu da km 3+000 a 15+600

PROGETTO DEFINITIVO

cod. CA316 CA351

PROGETTAZIONE: ATI VIA - LOTTI - SERING - VDP - BRENG

GRUPPO DI PROGETTAZIONE

PROGETTISTA E RESPONSABILE DELL'INTEGRAZIONE DELLE PRESTAZIONI SPECIALISTICHE:
Dott. Ing. Francesco Niccolarelli (Ord. Ing. Prov. Roma 14711)

RESPONSABILI D'AREA:
Responsabile Tracciato Stradale: Dott. Ing. Massimo Caporaso (Ord. Ing. Prov. Roma 26311)
Responsabile Strutture: Dott. Ing. Giovanni Piazzi (Ord. Ing. Prov. Roma 27296)
Responsabile Strutture, Elettrotecnica e Impianti: Dott. Ing. Sergio Di Masi (Ord. Ing. Prov. Palermo 2872)
Responsabile Ambiente: Dott. Ing. Francesco Ventura (Ord. Ing. Prov. Roma 14660)

COORDINATORE SICUREZZA IN FASE DI PROGETTAZIONE:
Dott. Ing. Sergio Di Masi (Ord. Ing. Prov. Palermo 2872)

RESPONSABILE SdL:
Dott. Ing. Francesco Ventura (Ord. Ing. Prov. Roma 14660)

VISTO: IL RESPONSABILE DEL PROCEDIMENTO:
Dott. Ing. Francesco Corio

VIÀ INGEGNERIA

LOTTI INGEGNERIA

SERING INGEGNERIA

VDP

BRENG

ELABORATI GENERALI

DEMOLIZIONI

Planimetria delle demolizioni

Comune di Decimomannu

PROGETTO

CA316351

LV. PROG. ANNO

D 19

NOME FILE

CA316351_T00EG00G0ENP03_A

REVISIONE

A

SCALA:

1:2.000

REV.

DESCRIZIONE

DATA

REDAITTO

VERIFICATO

APPROVATO

REV.

DESCRIZIONE

DATA

REDAITTO

VERIFICATO

APPROVATO