

DIAGRAMMA DI VISUALE LIBERA


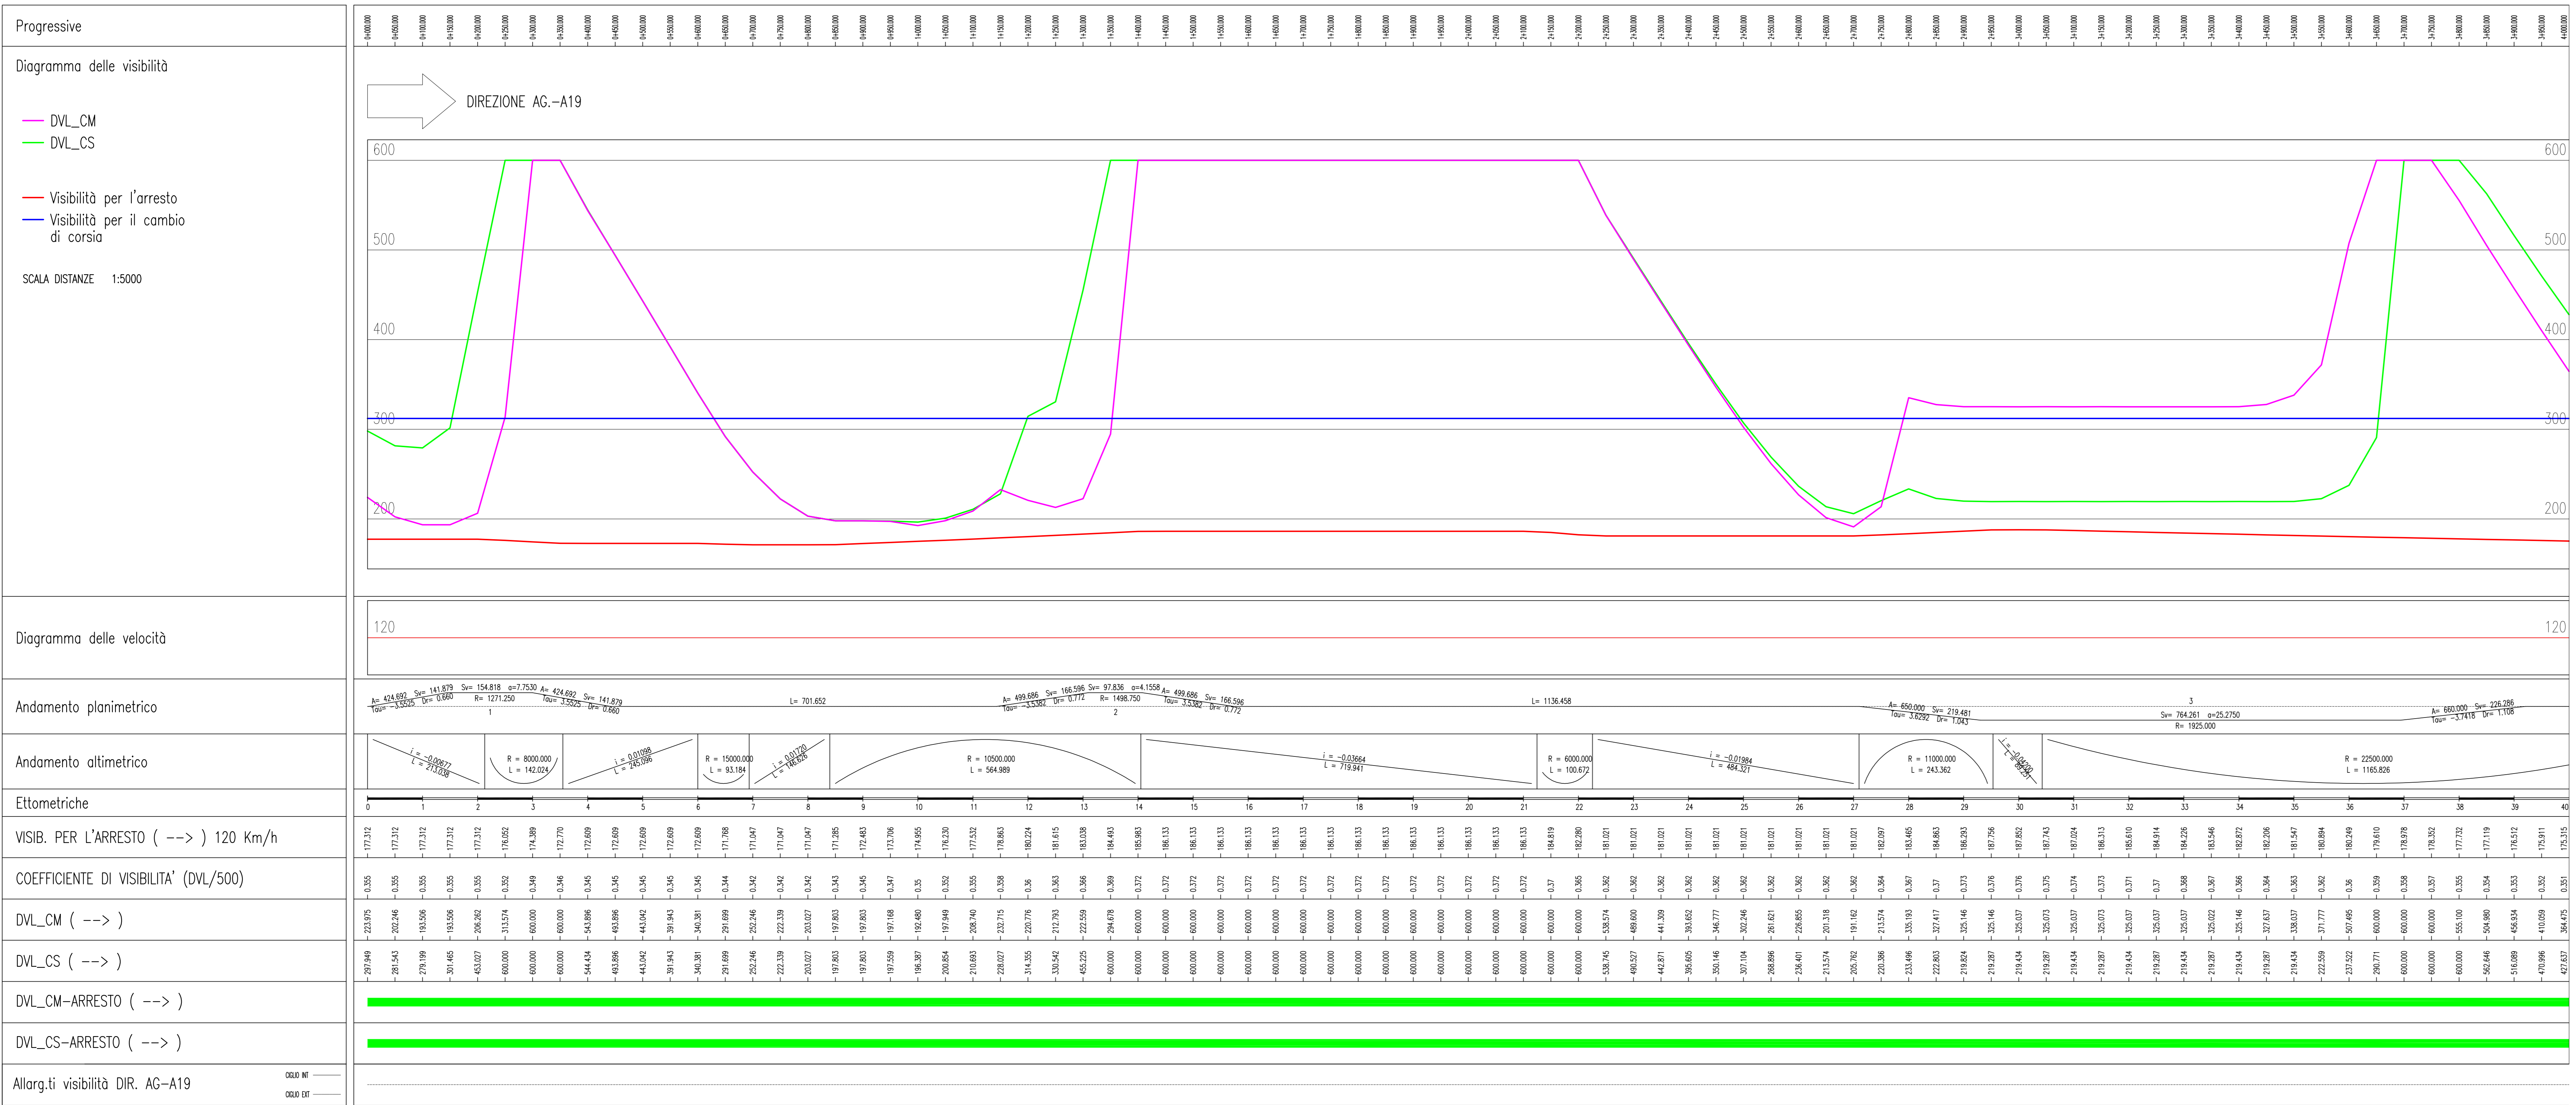


DIAGRAMMA DI VELOCITA'

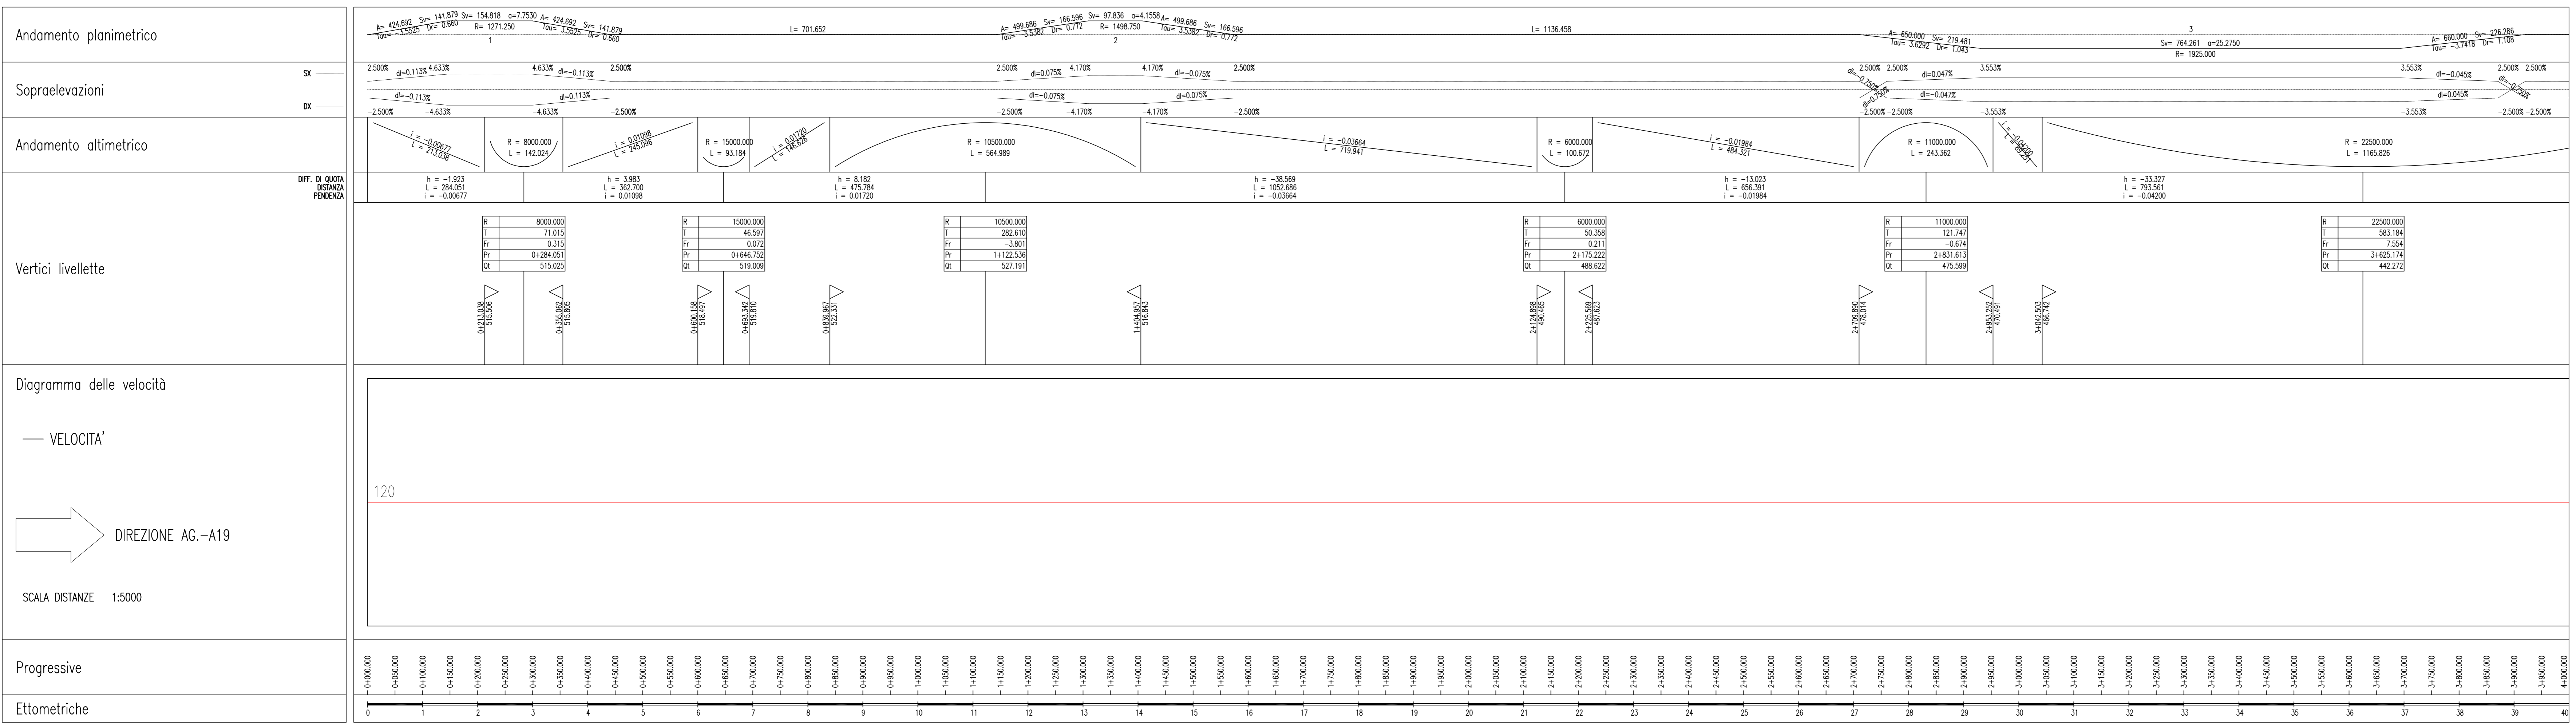

ANAS S.p.A.
 DIREZIONE CENTRALE PROGRAMMAZIONE PROGETTAZIONE

PA 12/09
 CORRIDOIO PLURIMODALE TIRRENICO - NORD EUROPA
 ITINERARIO AGRIGENTO - CALTANISSETTA - A19
 S.S. N° 640 "DI PORTO EMPEDOCLE"
 AMMODERNAMENTO E ADEGUAMENTO ALLA CAT. B DEL D.M. 5.11.2001
 Dal km 44+000 allo svincolo con l'A19

PROGETTO ESECUTIVO

Contratto Generale: **Empedocle**

ASSE PRINCIPALE
 Diagrammi di visuale libera e velocità
 Asse direzione Agrigento - A19
 Tav. 1/7

Codice Unico Progetto (CUP): F91B09000070001
 Codice Elaborato: PA12_09 - E 0 0 0 | G E 2 | 1 | P P 0 7 | Z | D 5 | 0 0 | 1 | B
 Scala: 1:5000

REV.	DATA	DESCRIZIONE	REDATTO	VERIFICATO	APPROVATO	AUTORIZZATO
A	04/06/2011	EMMISSIONE	S.TERRENO	AL TURISO	M. LITI	P. PAGLINI

Responsabile del procedimento: Ing. MAURIZIO...
 Il Progetto: **DR. GIAN LUCA...**
 Il Consulente: **DR. GIAN LUCA...**
 Il Coordinatore per la sicurezza in fase di progetto: **DR. GIAN LUCA...**
 Il Direttore dei lavori: **DR. GIAN LUCA...**