PLANIMETRIA DA prog. 6+620,00 a prog. 8+020,00

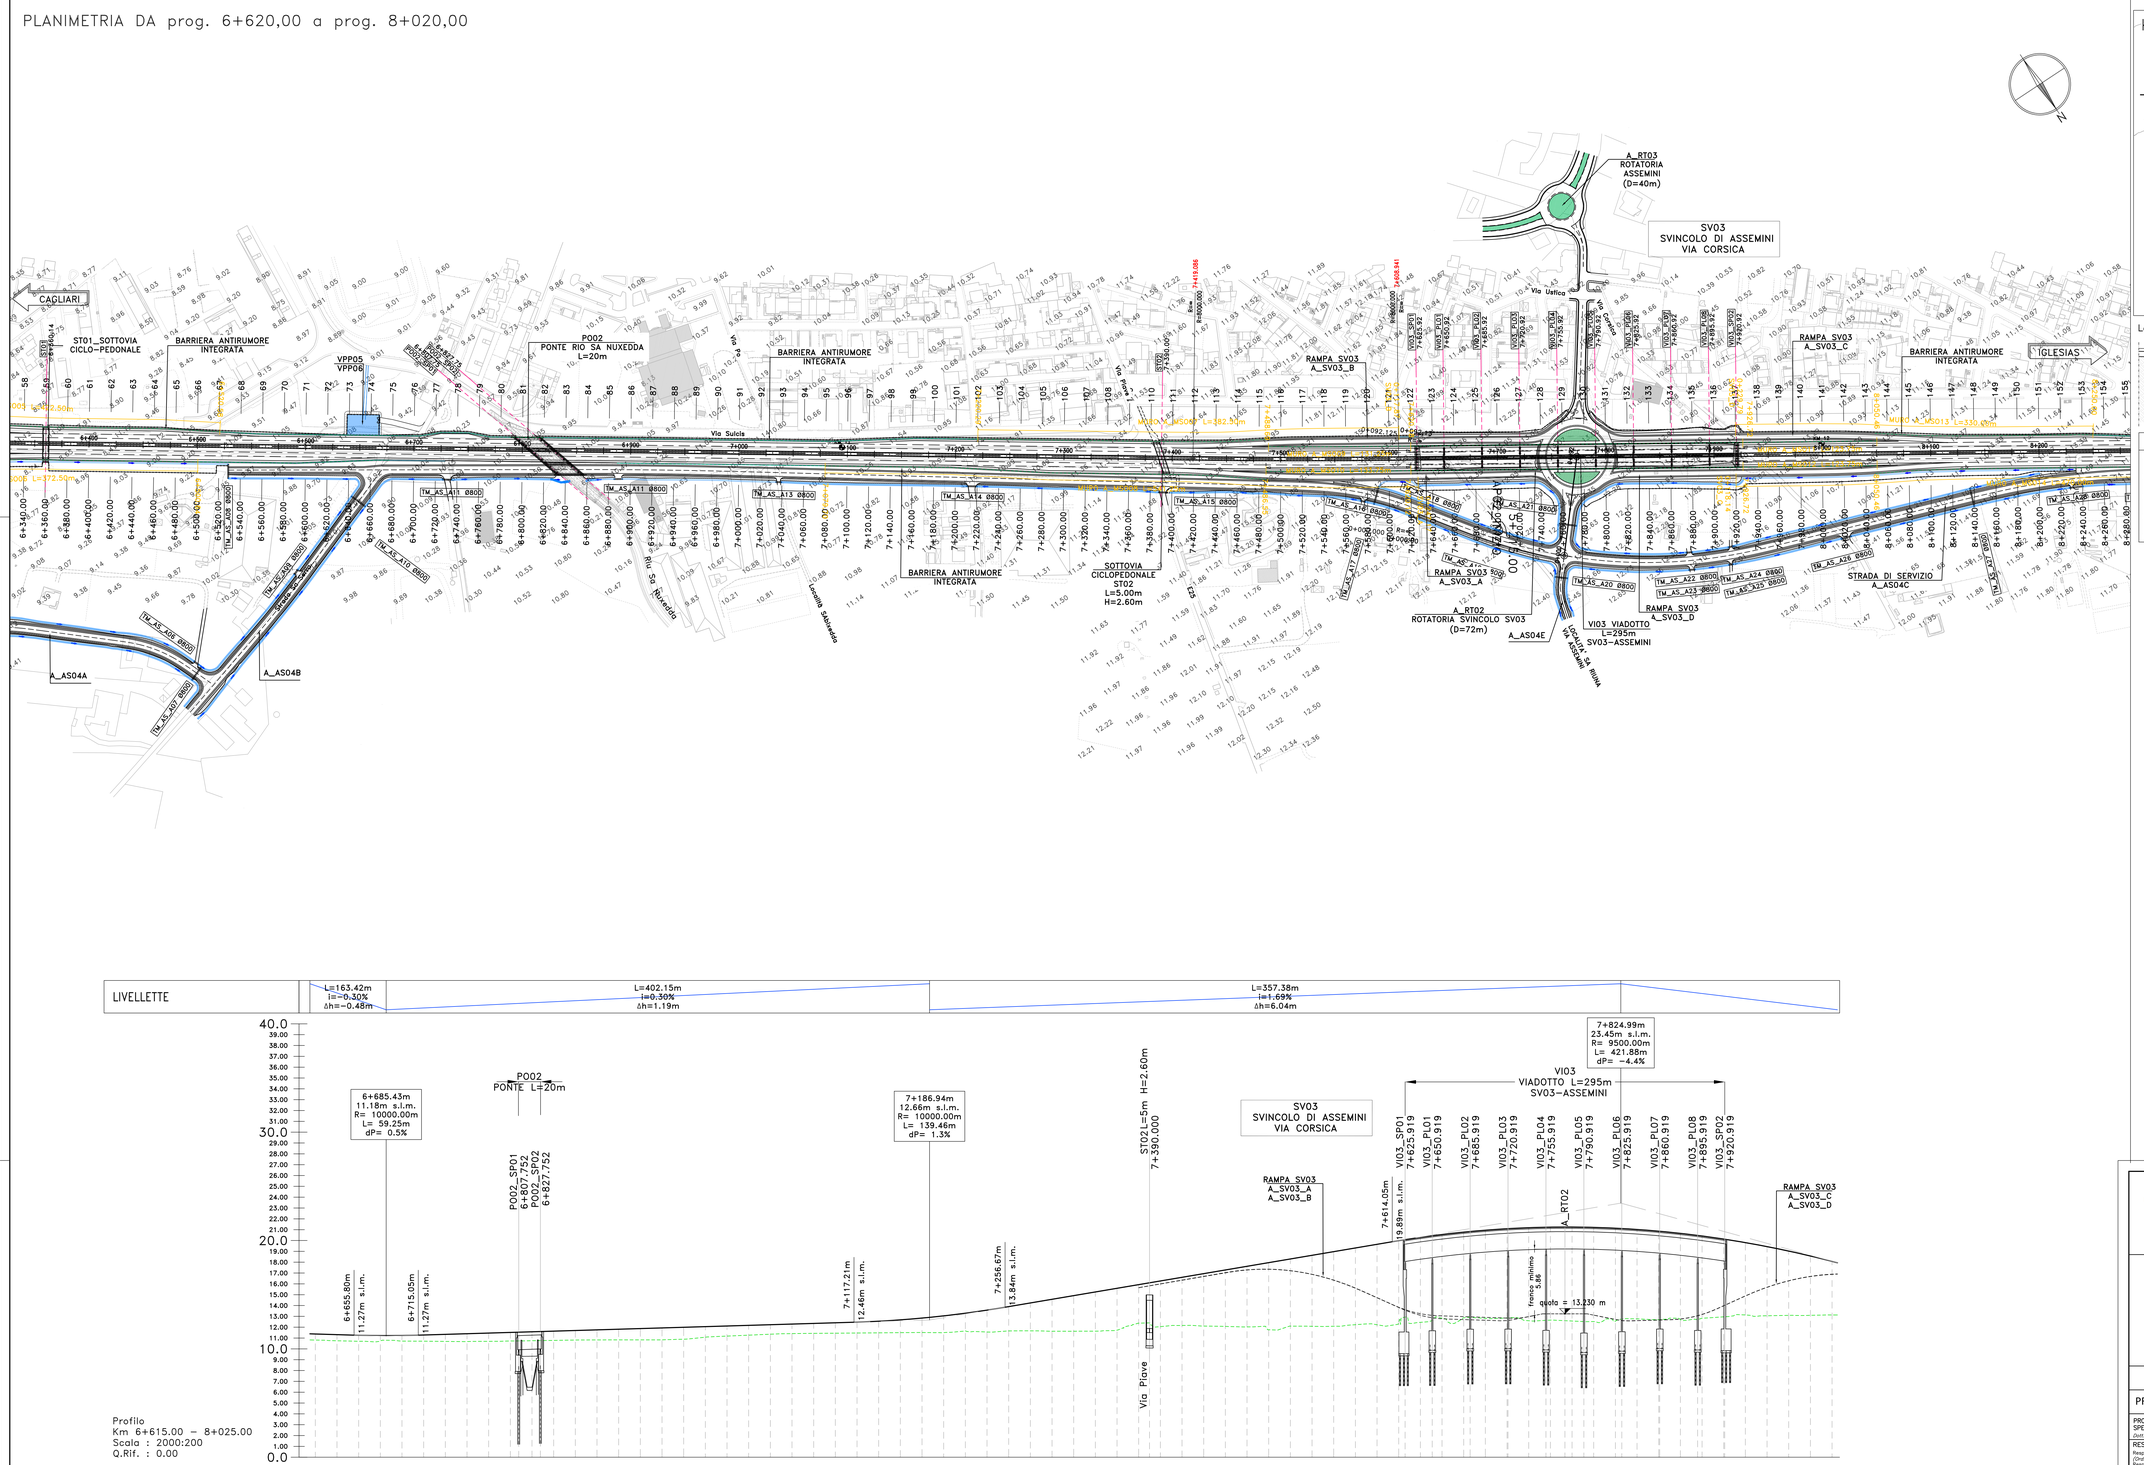
CAGLIARI
IGLESIAS
ST01_SOTTOVIA CICLO-PEDONALE
BARRIERA ANTIRUMORE INTEGRATA
VPP05
VPP06
PO02
PONTE RIO SA NUXEDDA
L=20m
Via Sulcis
Via Piave
Via Ustica
Via Corsica
