AP01
Sez. 17
Progr.: 0+320.00
Scala : 1:200
Q.Rif. : 10.00

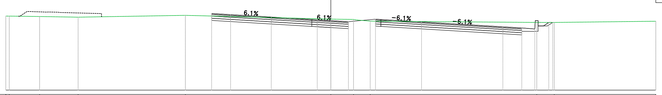

Materiali – Progr.0+320.00		
Materiale	Area (m²)	Vol. (m³)
Rilevato	0.00	0.00
Scavo	22.01	441.62
Scotico	0.00	0.00
Terreno vegetale	0.12	2.33

| | | |