AP03
Sez. 17
Progr.: 9+600.00
Scala : 1:200
Q.Rif. : 10.00

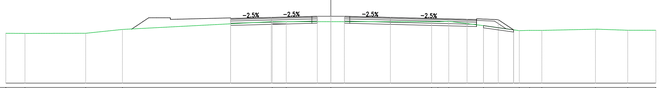

Materiali – Progr.9+600.00		
Materiale	Area (m²)	Vol. (m³)
Rilevato	1.10	50.71
Scavo	5.21	106.37
Scotico	0.56	25.46
Terreno vegetale	0.72	23.46

PROGRESSIVE TERRENO	PARZIALI TERRENO	QUOTE TERRENO	PROGRESSIVE PROGETTO	PARZIALI PROGETTO	QUOTE PROGETTO	QUOTE SOTTOFONDO
30.00	1.77	14.60	0.00	3.75	15.97	15.33
28.23	5.60	14.59	3.75		16.06	15.42
22.63	3.39	14.60	9.35	3.75	16.19	15.52
19.24	13.83	14.95	13.10	1.25	16.17	15.55
-5.41	1.20	15.67	14.35	0.50	16.16	15.52
-4.11	4.11	15.67	15.85	1.25	16.17	15.55
0.00		15.57	17.10	1.25	16.16	15.52
9.31	9.31		18.35	0.50	16.17	15.55
9.81	0.58	15.67	19.85	1.50	16.06	15.42
10.39	0.87	15.67	22.35	5.50		
10.89		15.71	25.85	3.75	15.89	15.25
14.09	3.21	15.31	28.33	2.48	15.86	15.22
17.40	3.30	14.84	29.88	1.55	15.86	15.22
18.35	0.95	14.87	31.43	1.55	14.92	15.01
19.48	1.12	14.87	32.98	1.55		14.92
24.43	4.95	14.98	34.53	1.55		
27.41	2.83	14.88	36.08	1.55		
30.00	2.59	14.88	37.63	1.55		

AP03
Sez. 18
Progr.: 9+620.00
Scala : 1:200
Q.Rif. : 10.00

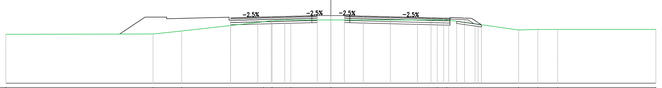

Materiali – Progr.9+620.00		
Materiale	Area (m²)	Vol. (m³)
Rilevato	0.44	15.35
Scavo	5.76	109.83
Scotico	0.46	10.13
Terreno vegetale	0.53	12.53

PROGRESSIVE TERRENO	PARZIALI TERRENO	QUOTE TERRENO	PROGRESSIVE PROGETTO	PARZIALI PROGETTO	QUOTE PROGETTO	QUOTE SOTTOFONDO
30.00	13.59	14.51	0.00	2.50	16.03	15.39
-16.41	2.64	14.54	2.50	1.25	16.09	15.45
-13.77	7.54	14.81	3.75	1.25	16.12	15.48
-6.22	0.75	15.66	5.00	2.50	16.15	15.51
-4.42	1.24	15.77	7.50	2.50	16.23	15.59
-3.70	3.70	15.83	10.00	2.50	16.23	15.59
0.00		15.83	12.50	2.50	16.23	15.59
9.82	9.82		15.00	2.50	16.22	15.58
10.65	0.83	15.83	17.50	2.50	16.19	15.55
11.48		15.82	20.00	2.50	16.12	15.48
17.34	6.45		22.50	2.50	16.06	15.42
19.11	1.78	14.91	25.00	1.25	16.03	15.39
20.93	1.71	14.96	26.25	1.17	16.00	15.36
30.00	9.07	14.96	27.42	1.17	15.99	15.35
			28.58	1.17	15.97	15.33
			29.75	1.17	15.96	15.32
			30.92	1.17	15.94	15.30
			32.08	1.17	15.93	15.29
			33.25	1.17	15.92	15.28
			34.42	1.17	15.91	15.27
			35.58	1.17	15.89	15.25
			36.75	1.17	15.88	15.24
			37.92	1.17	15.87	15.23
			39.08	1.17	15.86	15.22
			40.25	1.17	15.84	15.20
			41.42	1.17	15.83	15.19

AP03
Sez. 19
Progr.: 9+640.00
Scala : 1:200
Q.Rif. : 10.00

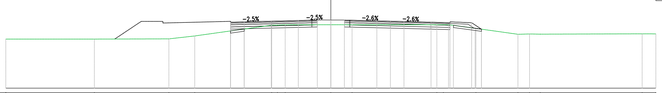

Materiali – Progr.9+640.00		
Materiale	Area (m²)	Vol. (m³)
Rilevato	0.55	9.91
Scavo	5.04	107.94
Scotico	0.77	12.28
Terreno vegetale	0.53	10.65

PROGRESSIVE TERRENO	PARZIALI TERRENO	QUOTE TERRENO	PROGRESSIVE PROGETTO	PARZIALI PROGETTO	QUOTE PROGETTO	QUOTE SOTTOFONDO
30.00	8.17	14.53	0.00	2.50	16.09	15.45
-21.83	6.88	14.53	2.50	1.25	16.12	15.48
-14.95	2.39	14.55	3.75	2.50	16.18	15.54
-12.56	7.11	14.82	6.25	2.50	16.25	15.61
-5.46	0.83	15.81	8.75	1.25	16.29	15.65
-4.63	0.92	15.82	9.92	0.83	16.29	15.65
-4.21	4.21	15.85	11.08	1.25	16.29	15.65
0.00		15.85	12.33	0.83	16.28	15.64
1.96	1.96		13.58	1.25	16.22	15.58
8.79	7.83	15.85	14.83	1.25	16.18	15.54
9.38	0.59	15.85	16.08	1.25	16.15	15.51
13.39	4.01	15.86	17.33	2.50	16.08	15.44
17.27	3.88	15.52	18.58	1.25	16.05	15.41
18.34	1.07	14.97	19.83	1.25	16.10	15.46
19.33	0.99	15.00	21.08	1.25	16.15	15.51
28.74	9.41	14.99	22.33	1.25	16.18	15.54
30.00	1.26	15.02	23.58	1.25	16.22	15.58
		15.01	24.83	1.25	16.25	15.61
			26.08	1.25	16.29	15.65
			27.33	1.25	16.32	15.68
			28.58	1.25	16.35	15.71
			29.83	1.25	16.38	15.74
			31.08	1.25	16.41	15.77
			32.33	1.25	16.44	15.80
			33.58	1.25	16.47	15.83
			34.83	1.25	16.46	15.82

AP03
Sez. 20
Progr.: 9+660.00
Scala : 1:200
Q.Rif. : 10.00

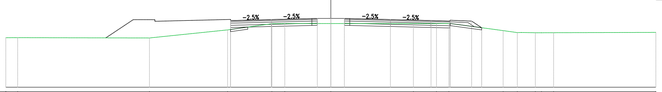

Materiali – Progr.9+660.00		
Materiale	Area (m²)	Vol. (m³)
Rilevato	0.61	11.69
Scavo	4.38	94.24
Scotico	1.35	21.17
Terreno vegetale	0.54	10.78

PROGRESSIVE TERRENO	PARZIALI TERRENO	QUOTE TERRENO	PROGRESSIVE PROGETTO	PARZIALI PROGETTO	QUOTE PROGETTO	QUOTE SOTTOFONDO
30.00	1.09	14.57	0.00	3.75	16.15	15.51
-28.91	12.16	14.57	3.75	3.75	16.24	15.60
-16.74	7.21	14.54	7.50	0.50	16.34	15.70
-9.53	4.09	15.29	8.00	1.25	16.35	15.71
-5.44	1.00	15.86	9.25	0.50	16.34	15.70
-4.24	4.24	15.88	9.75	1.25	16.24	15.60
0.00		15.88	11.00	0.50	16.15	15.51
7.62	7.62		12.25	3.75	16.10	15.46
9.75	2.13	15.88	13.00	1.75	16.11	15.47
10.90	1.14	15.88	14.75	2.00	16.09	15.45
15.90	4.89	15.88	16.75	0.92	16.10	15.46
17.21	1.31	15.22	17.67			
18.88	1.30	15.04	18.58			
19.44	1.12	15.03	19.50			
20.56	1.12	15.03	20.42			
30.00	9.44	15.06	21.33			
			22.25			
			23.17			
			24.08			
			25.00			
			25.92			
			26.83			
			27.75			
AP03
Sez. 21
Progr.: 9+680.00
Scala : 1:200
Q.Rif. : 10.00

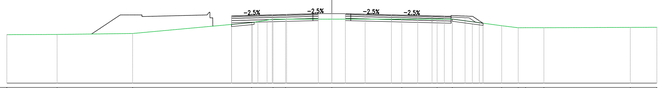

Materiali – Progr.9+680.00		
Materiale	Area (m²)	Vol. (m³)
Rilevato	0.69	13.01
Scavo	3.78	81.65
Scotico	1.21	25.61
Terreno vegetale	0.56	11.00

PROGRESSIVE TERRENO	PARZIALI TERRENO	QUOTE TERRENO	PROGRESSIVE PROGETTO	PARZIALI PROGETTO	QUOTE PROGETTO	QUOTE SOTTOFONDO
30.00	4.64	14.47	0.00	2.43	15.42	15.57
-25.36	6.97	14.49	2.43	1.32	16.27	15.63
-18.39	10.98	14.58	3.75	1.32	16.31	15.67
-7.41	1.98	15.59	5.07	1.32	16.34	15.70
-5.43	0.84	15.50	6.39	2.43	16.40	15.76
-4.27	4.27	15.50	7.71	0.32	16.41	15.77
0.00		15.50	8.03	1.25	16.41	15.77
6.46	6.46		9.28	0.33	16.40	15.76
6.48	0.02	15.50	9.61	0.33	16.39	15.75
9.72	3.26	15.91	10.94	1.32	16.37	15.73
11.12	0.93	15.91	12.26	2.43	16.31	15.67
15.68	4.56	15.91	13.59	2.43	16.24	15.60
17.20	1.52	15.30	14.91	1.32	16.21	15.57
17.88	0.68	15.12	16.23	1.13	16.18	15.54
19.57	1.69	15.11	17.36	0.82	16.17	15.53
27.55	7.98	15.14	18.18	1.25	16.19	15.55
30.00	2.45	15.15	19.43	0.71	16.20	15.56
			20.14	0.71	16.19	15.55
			20.85	0.84	16.20	15.56

AP03
Sez. 22
Progr.: 9+700.00
Scala : 1:200
Q.Rif. : 10.00

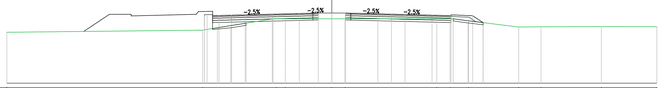

Materiali – Progr.9+700.00		
Materiale	Area (m²)	Vol. (m³)
Rilevato	2.12	28.04
Scavo	3.29	70.71
Scotico	1.08	22.97
Terreno vegetale	0.56	11.16

PROGRESSIVE TERRENO	PARZIALI TERRENO	QUOTE TERRENO	PROGRESSIVE PROGETTO	PARZIALI PROGETTO	QUOTE PROGETTO	QUOTE SOTTOFONDO
30.00	17.85	14.70	0.00	2.50	16.23	15.59
-11.93	6.51	14.89	2.50	1.25	16.27	15.63
-5.11	0.82	15.94	3.75	2.50	16.30	15.66
-4.30	4.30	15.94	6.25	2.50	16.37	15.73
0.00	1.21	15.94	8.75	2.50	16.43	15.79
1.21		15.94	10.00	1.25	16.46	15.82
9.68	8.47		11.25	1.25	16.49	15.85
10.91	1.23	15.94	12.50	1.25	16.52	15.88
12.63	1.45	15.94	13.75	2.50	16.58	15.94
17.25	4.63	15.75	15.00	2.50	16.64	16.00
19.31	2.05	15.18	16.25	2.50	16.70	16.06
24.88	5.17	15.20	17.50	2.50	16.76	16.12
30.00	5.12	15.22	18.75	2.50	16.82	16.18
		15.21	20.00	2.50	16.88	16.24
			21.25	2.50	16.94	16.30
			22.50	2.50	17.00	16.36