AP03
Sez. 115
Progr.: 11+560.00
Scala : 1:200
Q.Rif. : 10.00

Materiali – Progr.11+560.00		
Materiale	Area (m²)	Vol. (m³)
Rilevato	3.79	78.18
Scavo	9.89	207.55
Scotico	1.18	22.12
Terreno vegetale	0.00	0.00

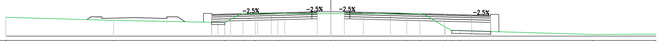

| | | |