

DIAGRAMMA DI VISUALE LIBERA


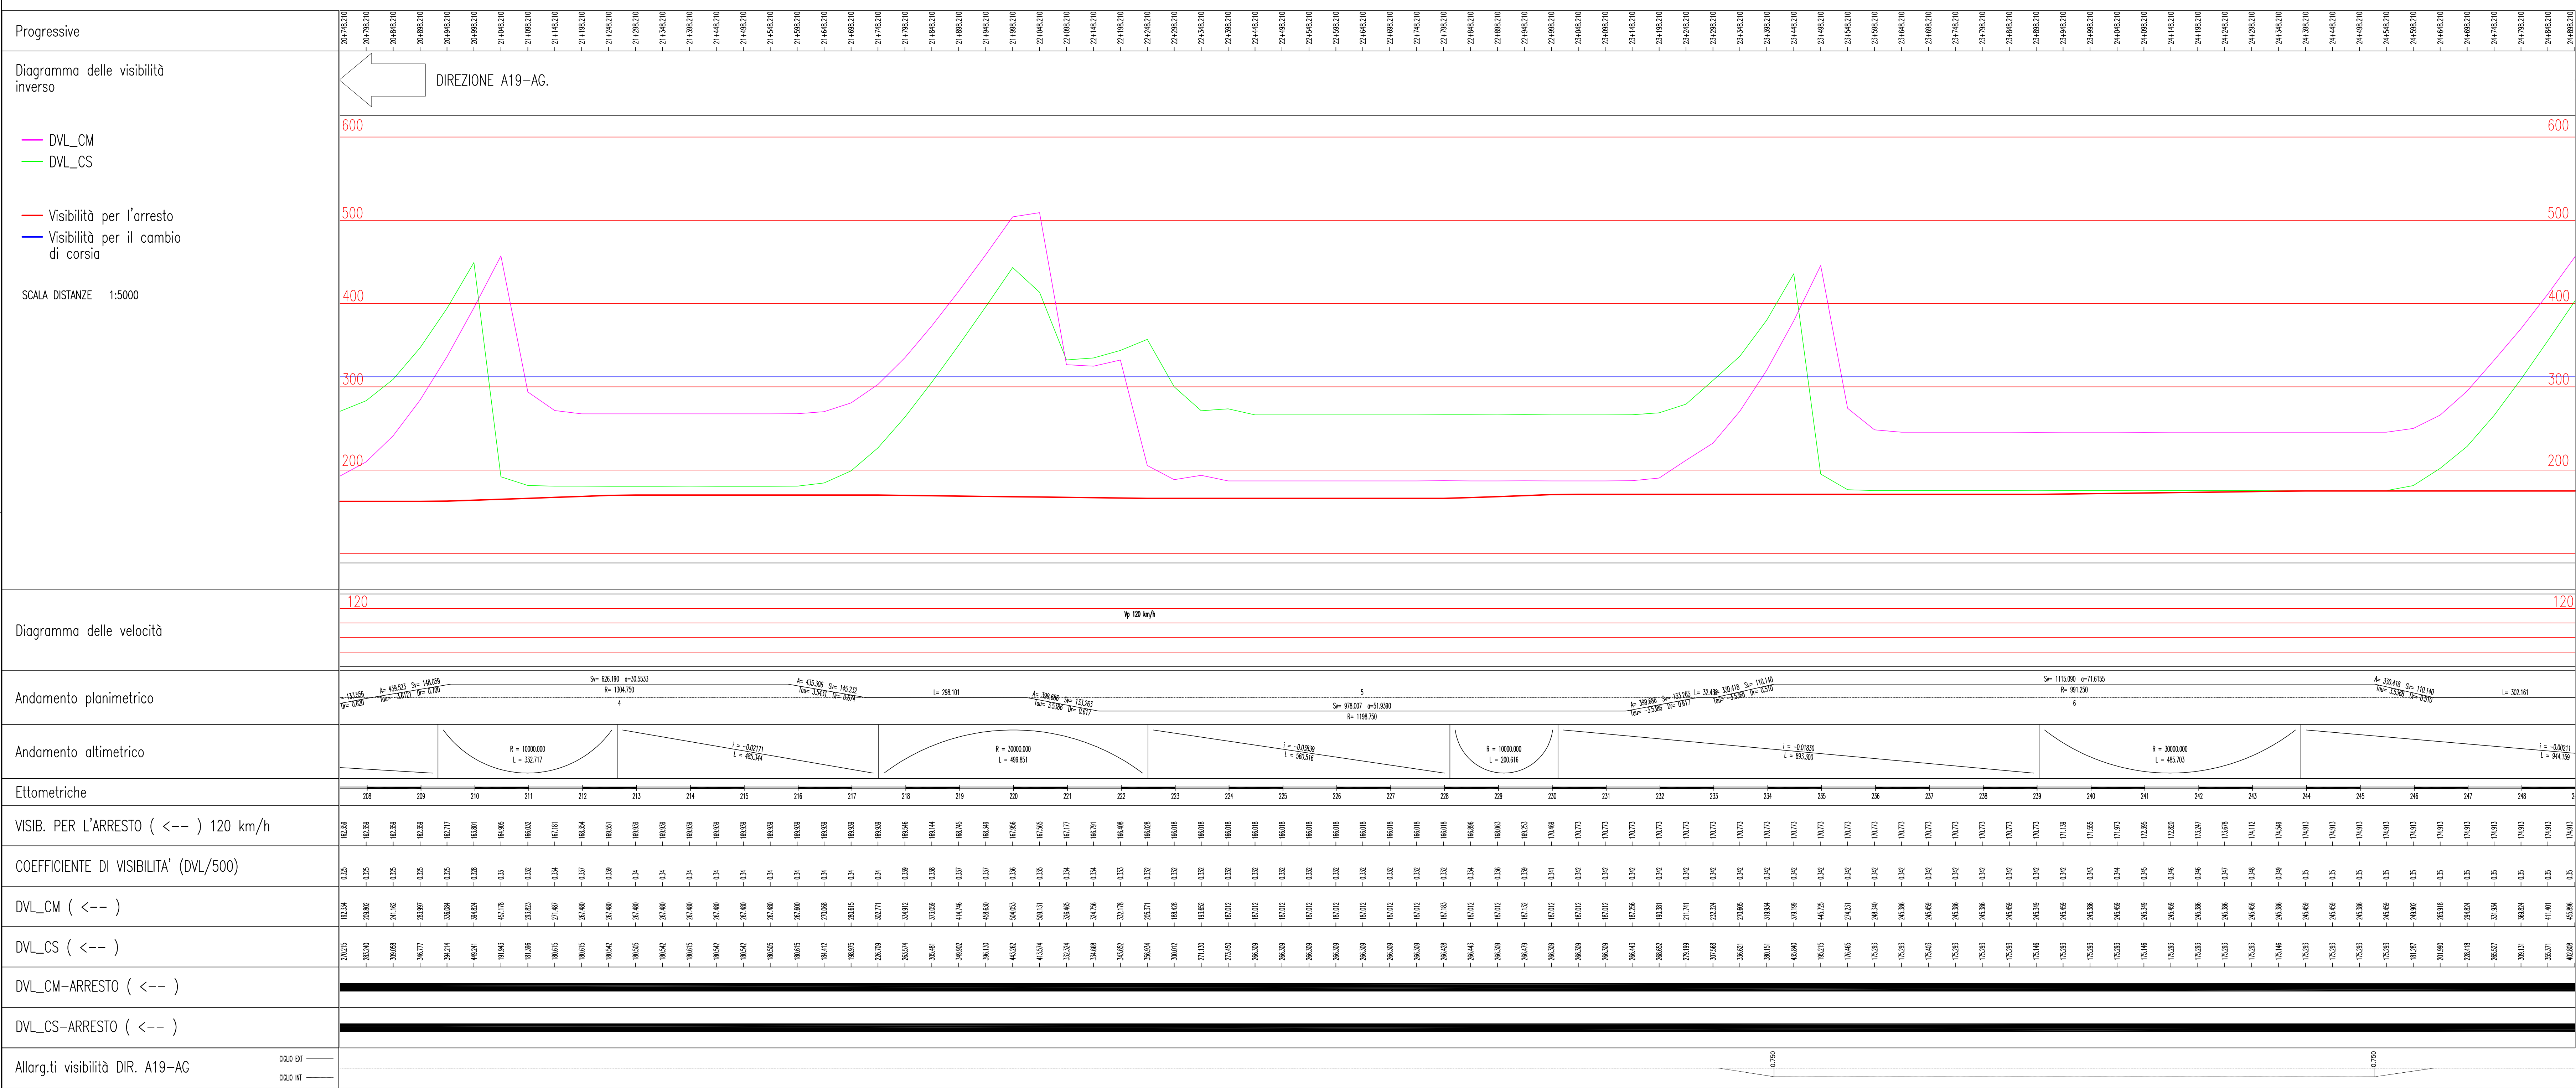


DIAGRAMMA DI VELOCITA'

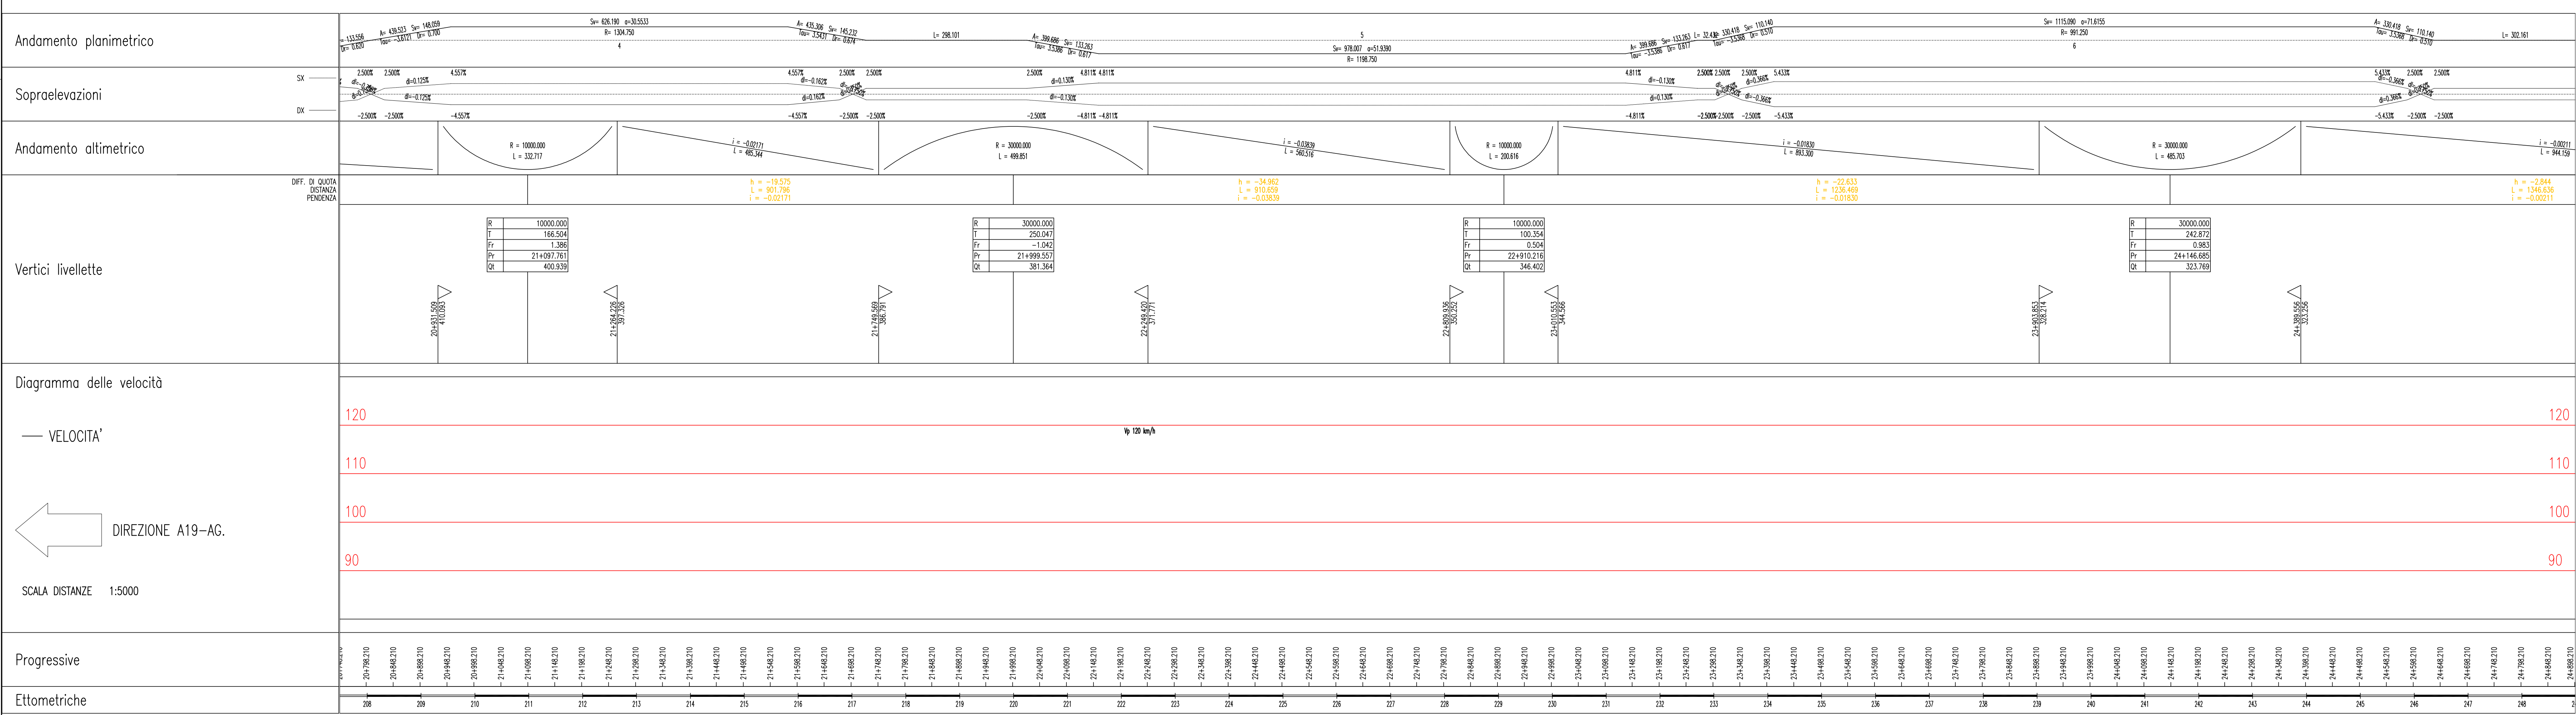

ANAS S.p.A.
DIREZIONE CENTRALE PROGRAMMAZIONE PROIEZIONE

PA 12/09
CORRIDOIO PLURIMODALE TIRRENICO - NORD EUROPA
ITINERARIO AGRIGENTO - CALTANISSETTA - A19
S.S. N° 640 "DI PORTO EMPEDOCLE"
AMMODERNAMENTO E ADEGUAMENTO ALLA CAT. B DEL D.M. 5.11.2001
Dal km 44+000 allo svincolo con l'A19

PROGETTO ESECUTIVO

Contratto Generale: **Empedocle**

ASSE PRINCIPALE
Diagrammi di visuale libera e velocità
Asse direzione A19 - Agrigento
Tav. 6/7

Codice Unico Progetto (CUP): F91B09000070001
Codice Elaborato: PA12_09 - E 0 0 0 | G E 2 | 1 | P P 0 7 | Z | D | 5 | 0 | 1 3 | B
Scala: 1:5000

REV.	DATA	DESCRIZIONE	REDATTO	VERIFICATO	APPROVATO	AUTORIZZATO

Responsabile del procedimento: Ing. MAURIZIO MARINI

Il Progetto: **ING. LUCA SENNARI**

Il Consulente per la sicurezza in fase di progetto: **ING. GIUSEPPE MARINO**

Il Coordinatore per la sicurezza in fase di progetto: **ING. ROBERTO VITTORE**

Il Direttore dei lavori: **ING. PEPPINO MARINO**