



Materiali - Progr.0+320.00	
Materiale	Vol. (m³)
Rifinito	14.71
Scavo	0.00
Scollato	0.29
Terrano vegetale	0.00


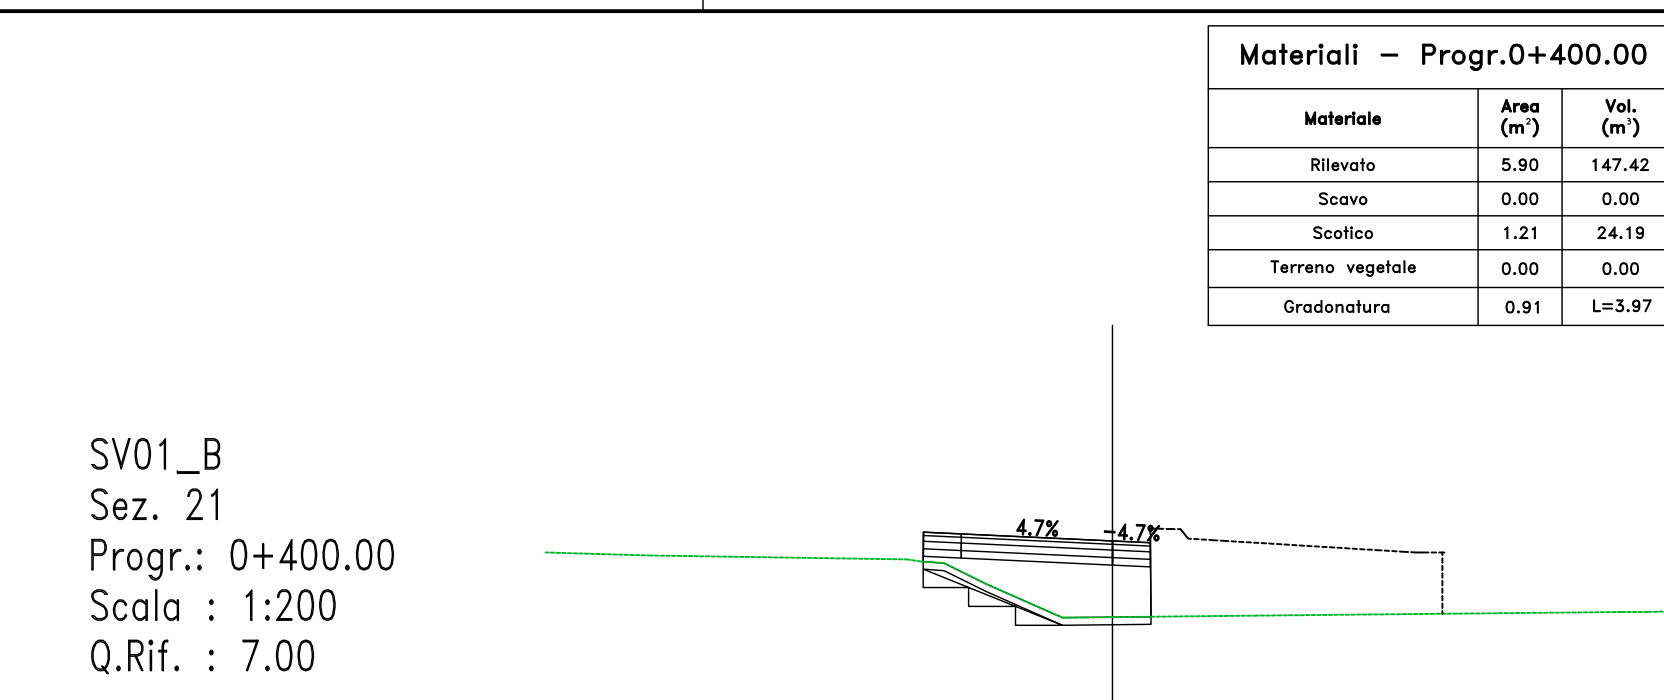


Materiali - Progr.0+400.00	
Materiale	Vol. (m³)
Scavo	0.00
Scollato	1.21
Terrano vegetale	0.00


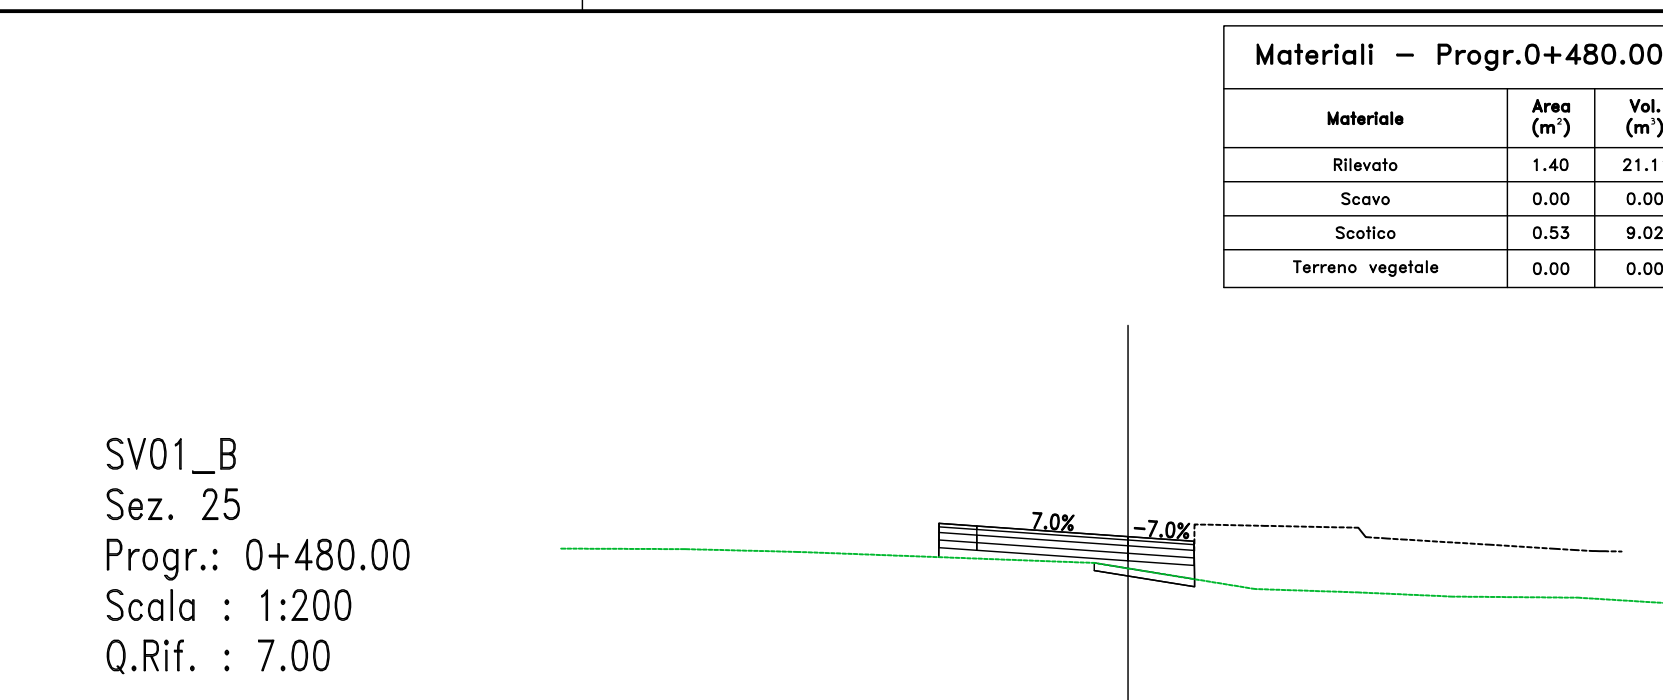


Materiali - Progr.0+480.00	
Materiale	Vol. (m³)
Scavo	0.00
Scollato	0.53
Terrano vegetale	0.00


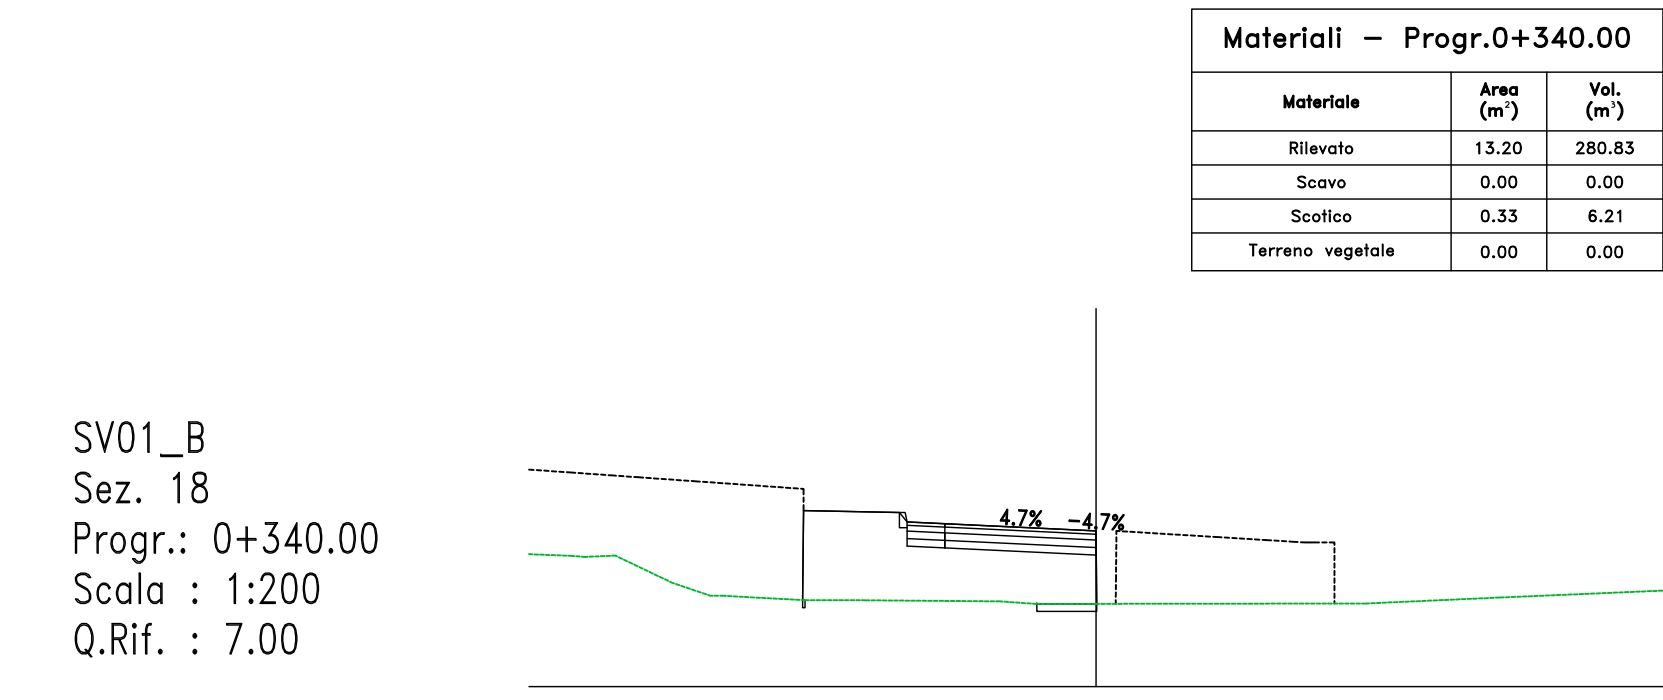


Materiali - Progr.0+340.00	
Materiale	Vol. (m³)
Scavo	0.00
Scollato	0.33
Terrano vegetale	0.00


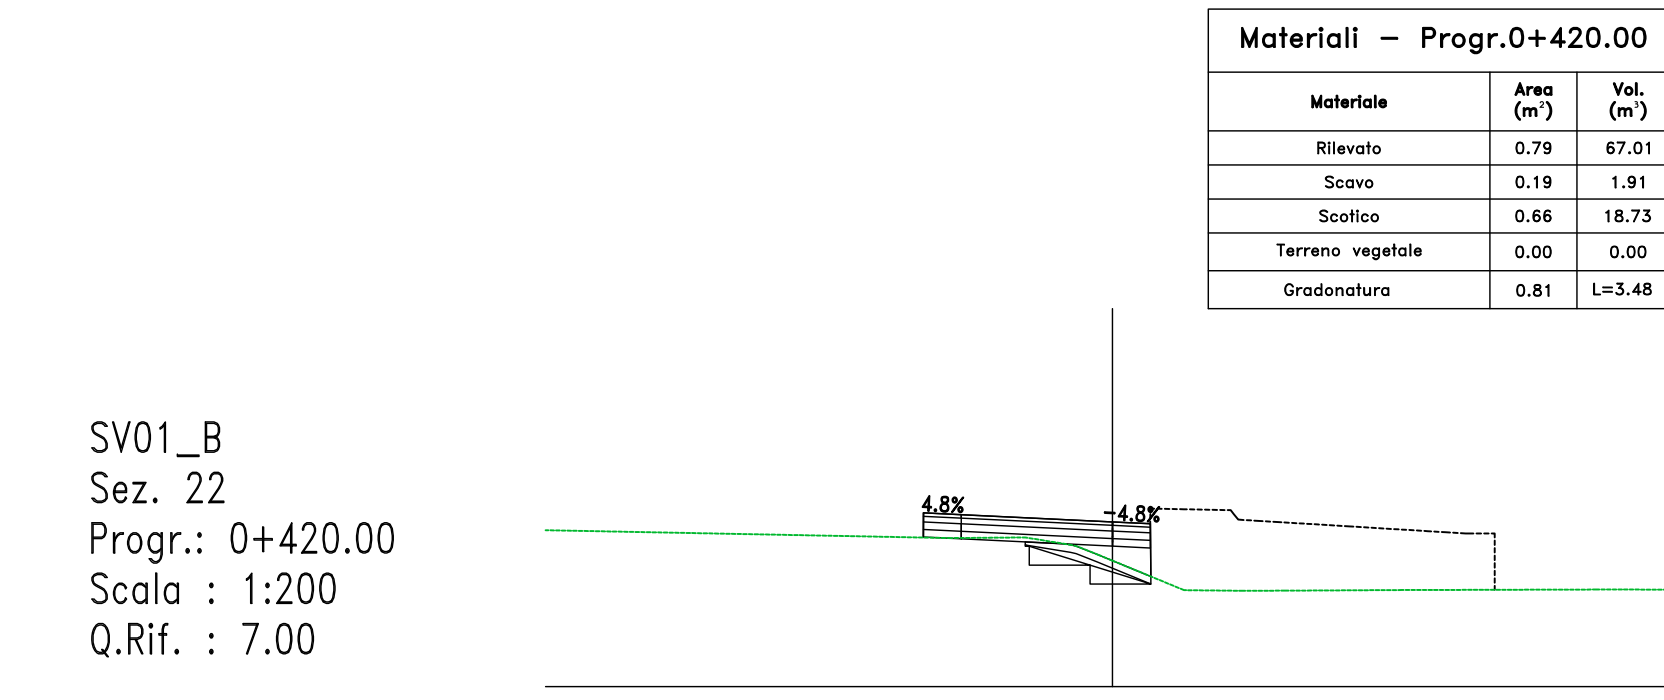


Materiali - Progr.0+420.00	
Materiale	Vol. (m³)
Scavo	0.19
Scollato	0.66
Terrano vegetale	0.00


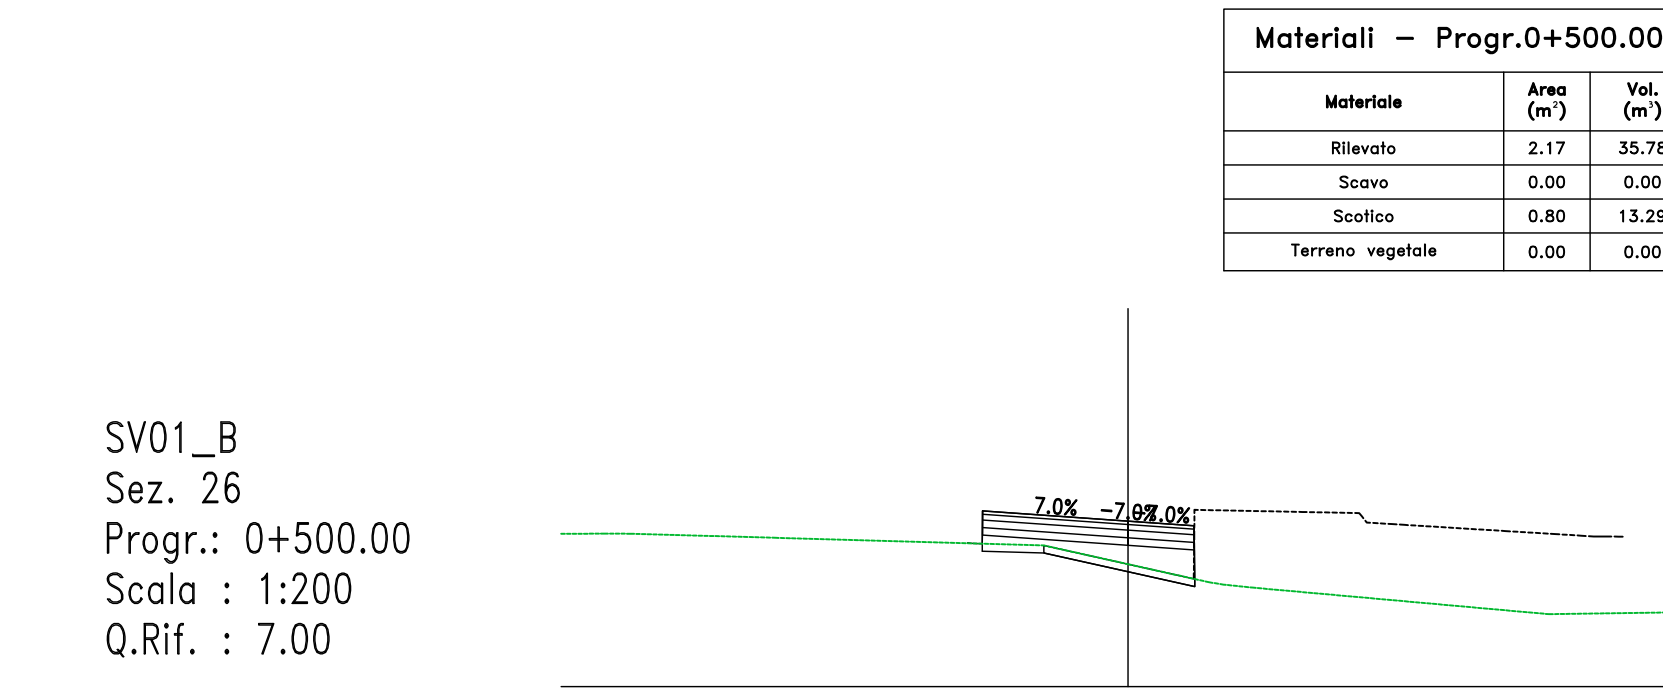


Materiali - Progr.0+500.00	
Materiale	Vol. (m³)
Rifinito	2.17
Scavo	0.00
Scollato	0.80
Terrano vegetale	0.00


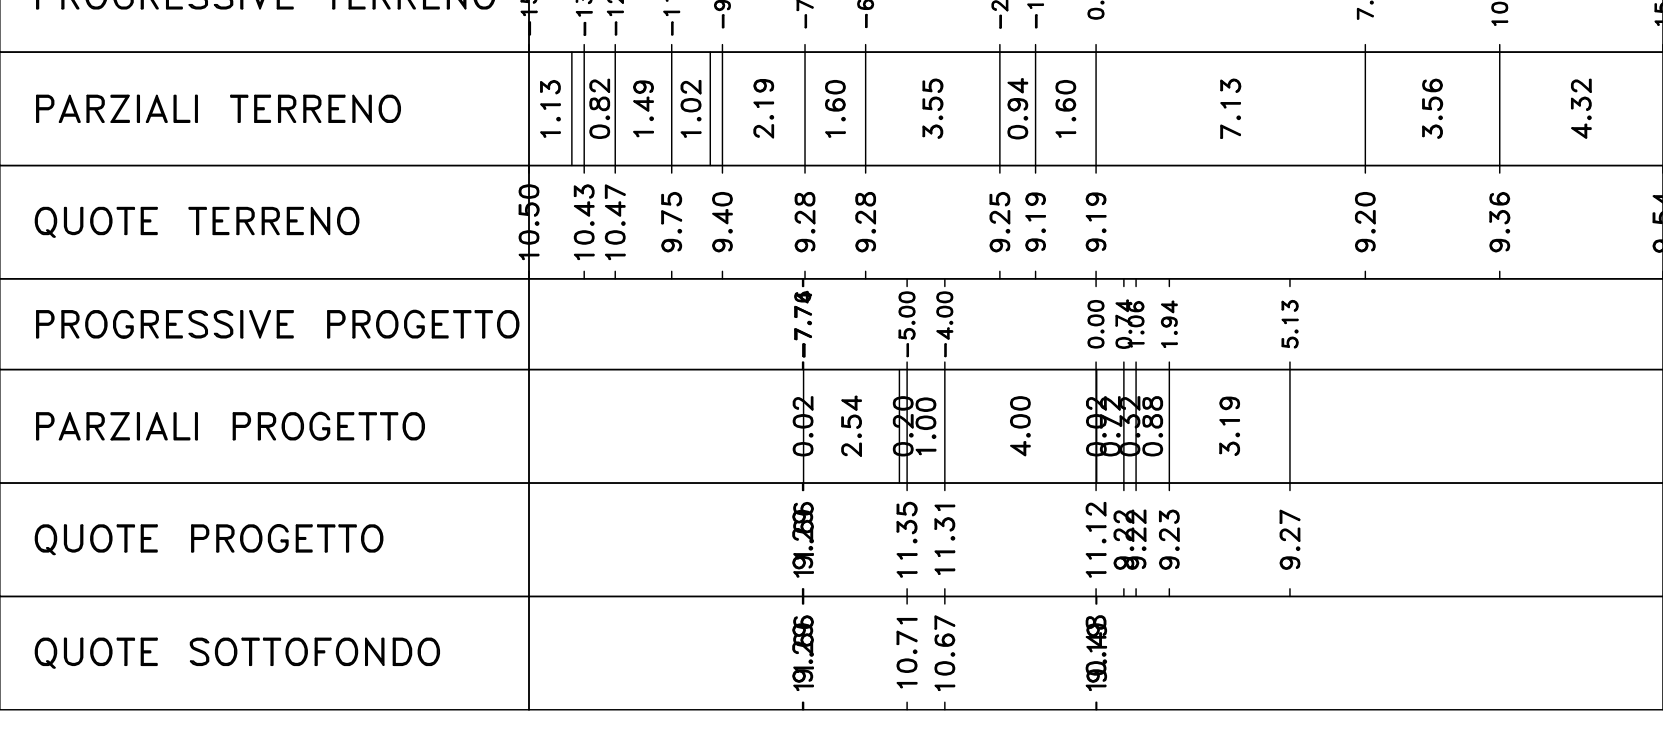


Materiali - Progr.0+360.00	
Materiale	Vol. (m³)
Rifinito	11.50
Scavo	0.00
Scollato	0.42
Terrano vegetale	0.00


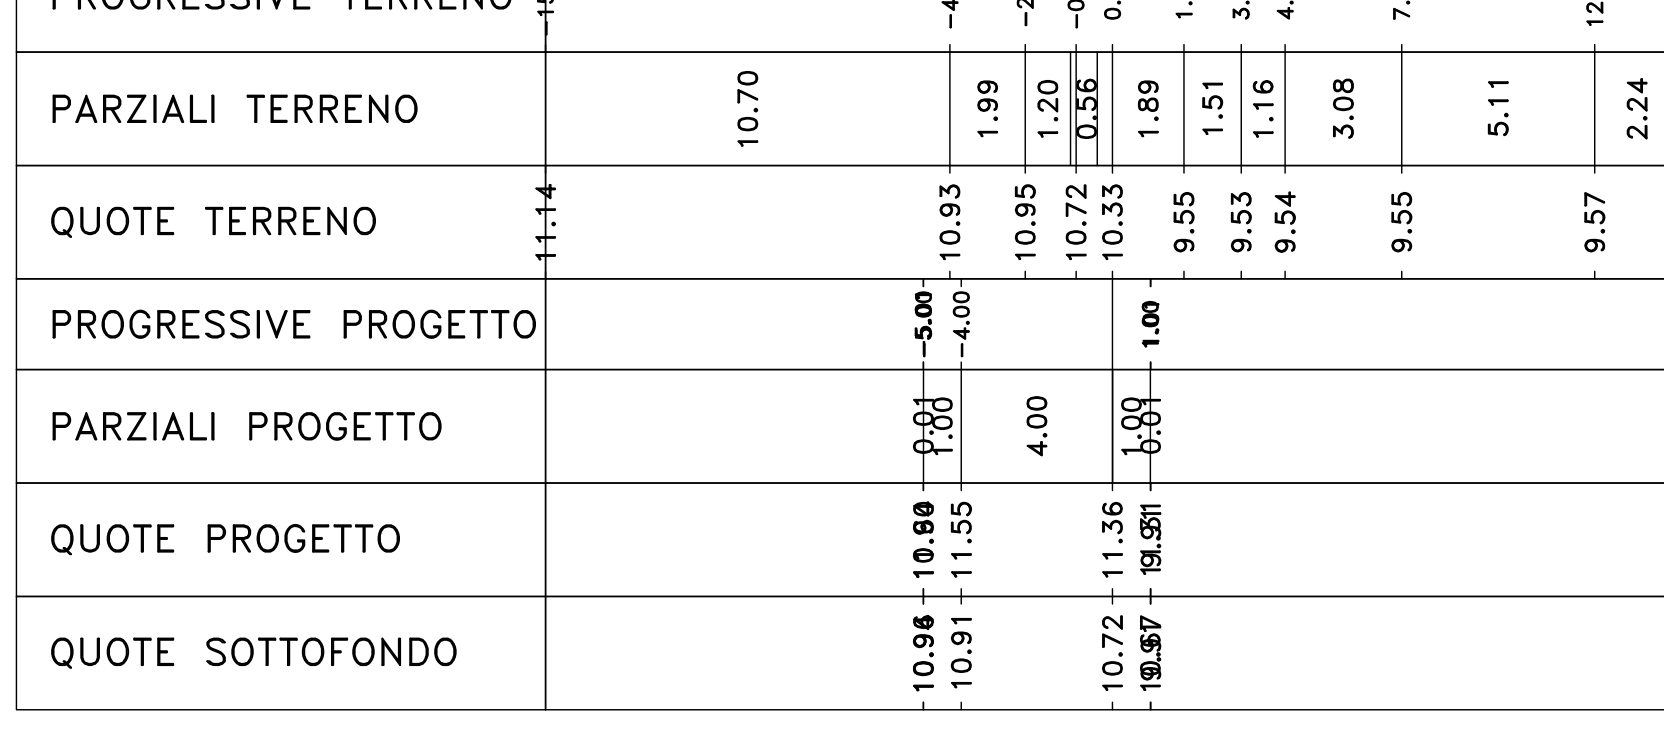


Materiali - Progr.0+440.00	
Materiale	Vol. (m³)
Rifinito	11.50
Scavo	0.00
Scollato	0.00
Terrano vegetale	0.00


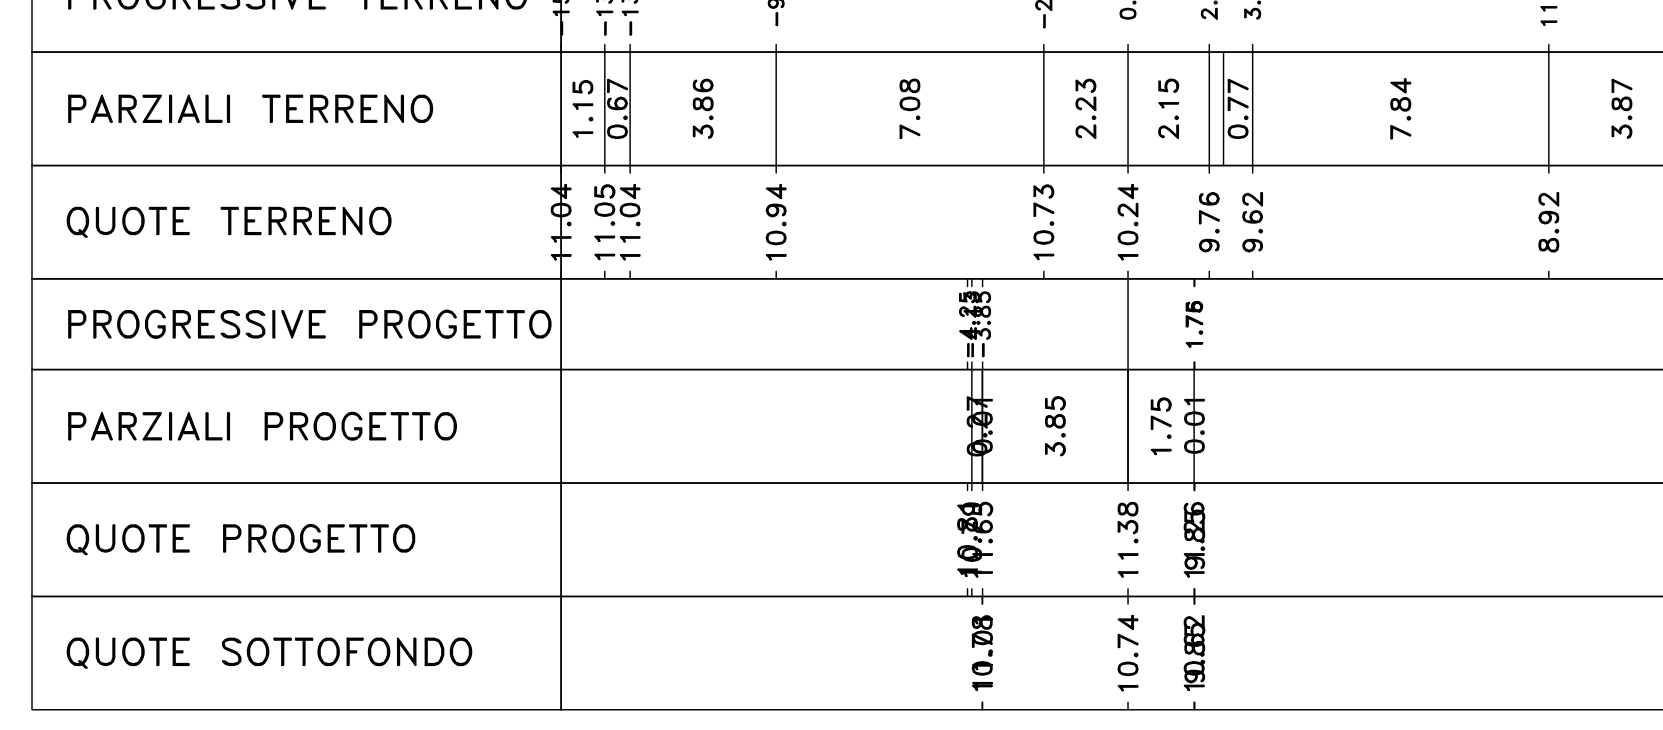


Materiali - Progr.0+518.91	
Materiale	Vol. (m³)
Rifinito	1.42
Scavo	0.00
Scollato	1.10
Terrano vegetale	0.00


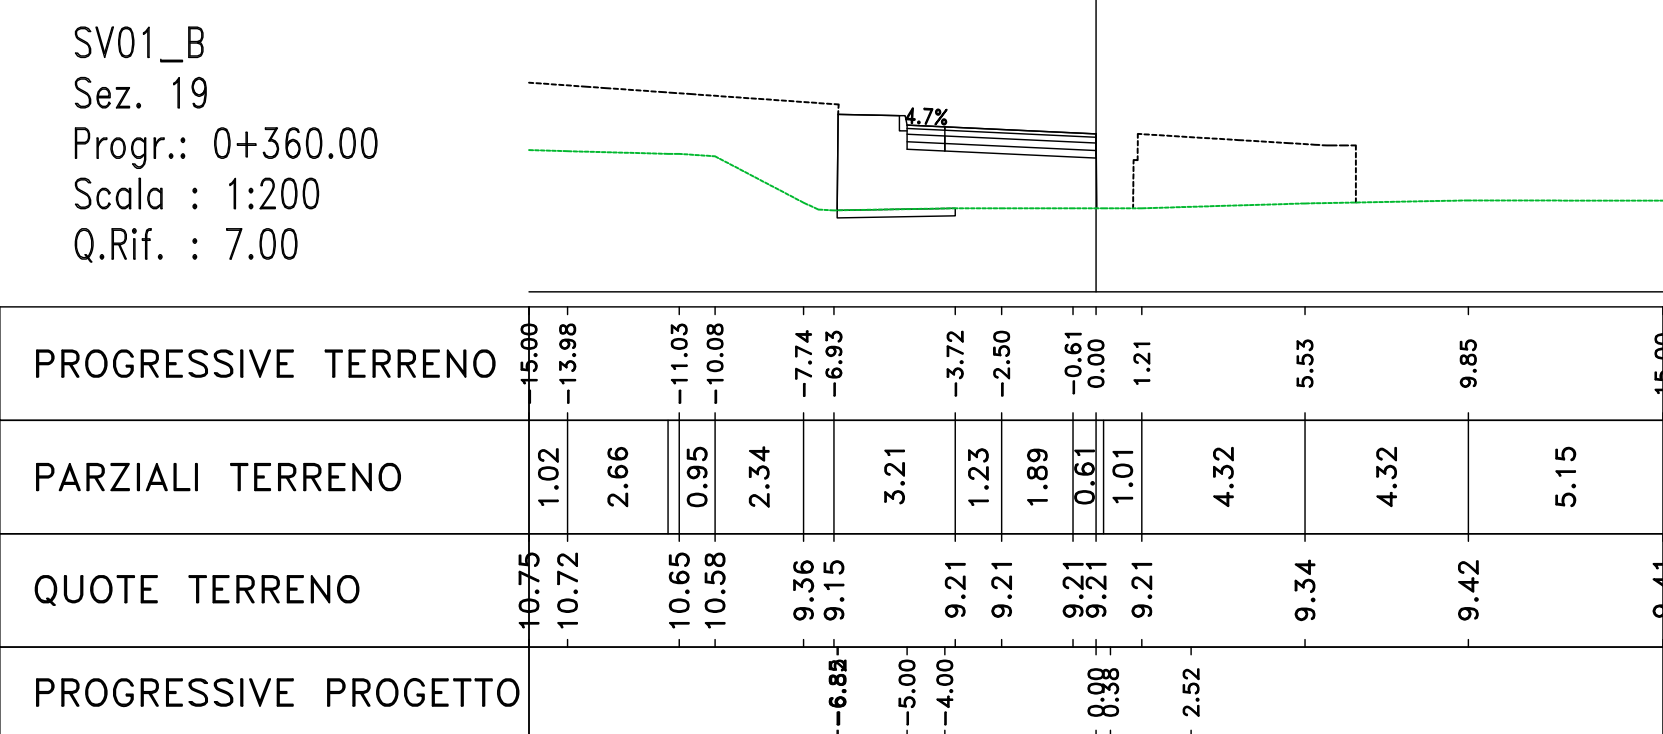




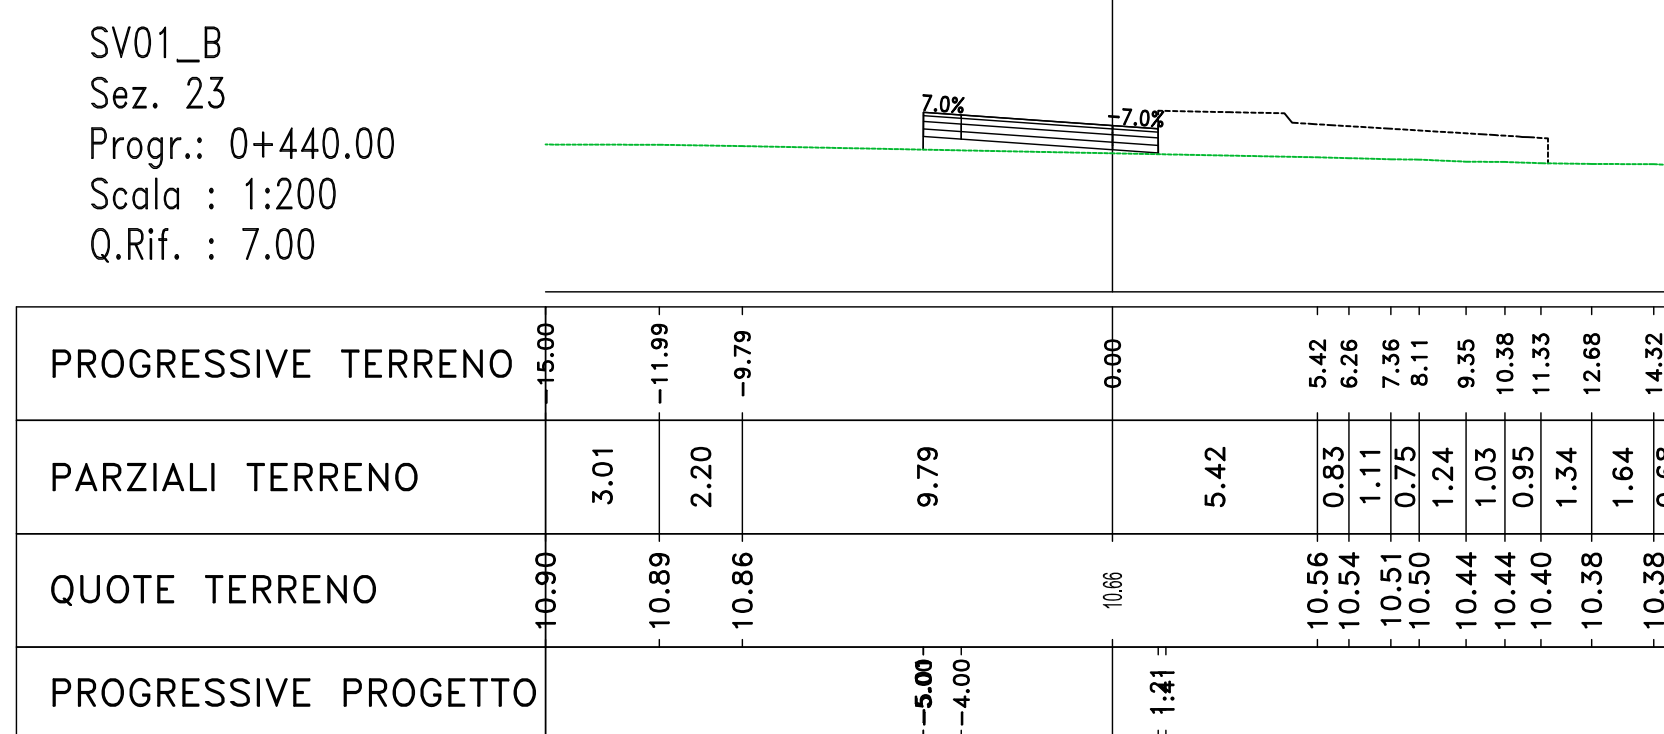




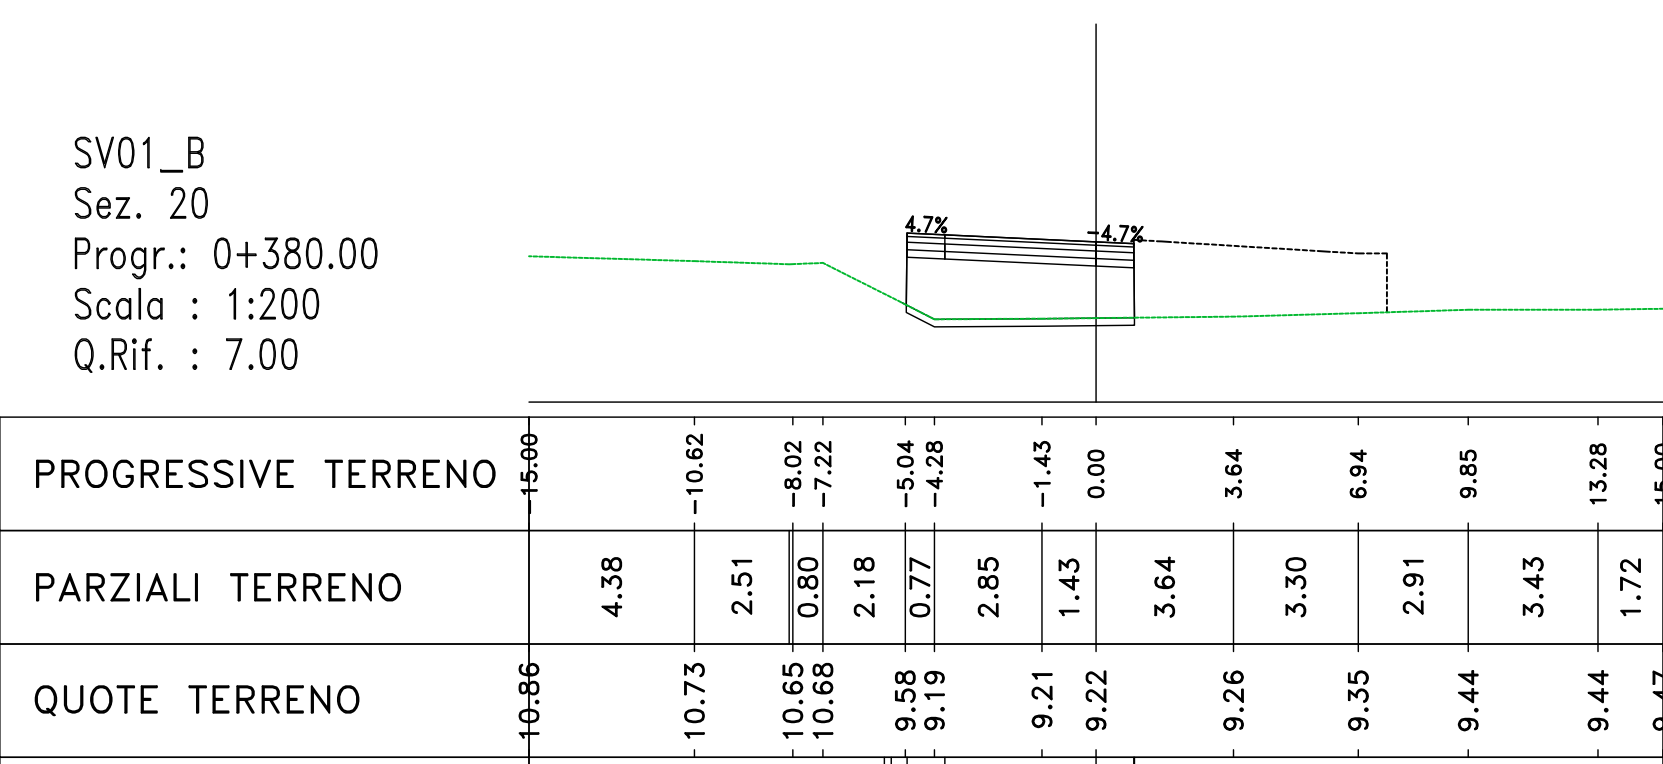

Materiali - Progr.0+380.00	
Materiale	Vol. (m³)
Rifinito	8.81
Scavo	0.00
Scollato	1.21
Terrano vegetale	0.00


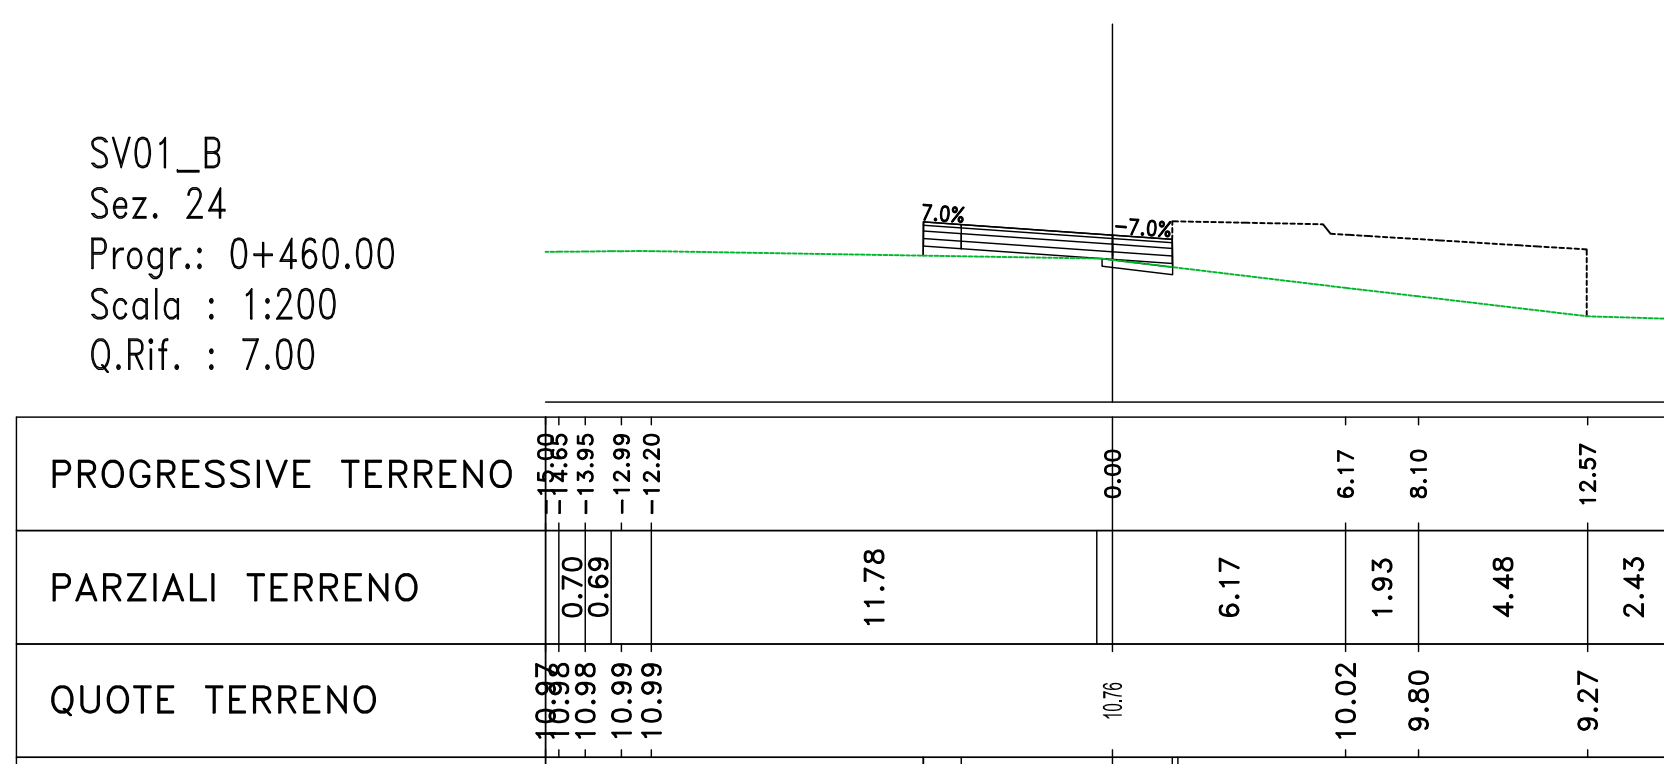

Materiali - Progr.0+460.00	
Materiale	Vol. (m³)
Rifinito	8.81
Scavo	0.00
Scollato	0.37
Terrano vegetale	0.00




Direzione Progettazione e Realizzazione Lavori

S.S. n.130 "Iglesiente"
Eliminazione degli incroci a raso da Cagliari a Decimomannu
da km 3+000 a 15+600

PROGETTO DEFINITIVO

PROGETTAZIONE: **ATI VIA - LOTTI - SERING - WDP - BRENDA**
SPECIALISTE:
(Art. 11, comma 2, lett. a) del D.Lgs. n. 46 del 26.2.1997)

GRUPPO DI PROGETTAZIONE
INGEGNERIA

VIA
INGEGNERIA

LOTI
ingegneria

SERING
INGEGNERIA

WDP
INGEGNERIA

BRENDA
INGEGNERIA

PROGETTO STRADALE
SV01 - SVINCOLO DI ELMAS VIA DEL PINO SOLITARIO
Rampa B
Sezioni trasversali Tav. 02

CODICE PROGETTO	NOME FILE	REVISIONE	SCALA:
CA316351	CA316351_V01PS00TRASZ04-05_A	A	1:200
PROGETTO	UV. PROG. ANNO	ELAB.	
CA316351	19	V01PS00TRASZ05	
D	-	-	-
C	-	-	-
B	-	-	-
A	EMISSIONE	FEB 2020	M. CASPOLO / M. NICCHIELLI
REV.	DESCRIZIONE	DATA	REDDATO VERIFICATO APPROVATO