



# DIAGRAMMA DI VISUALE LIBERA

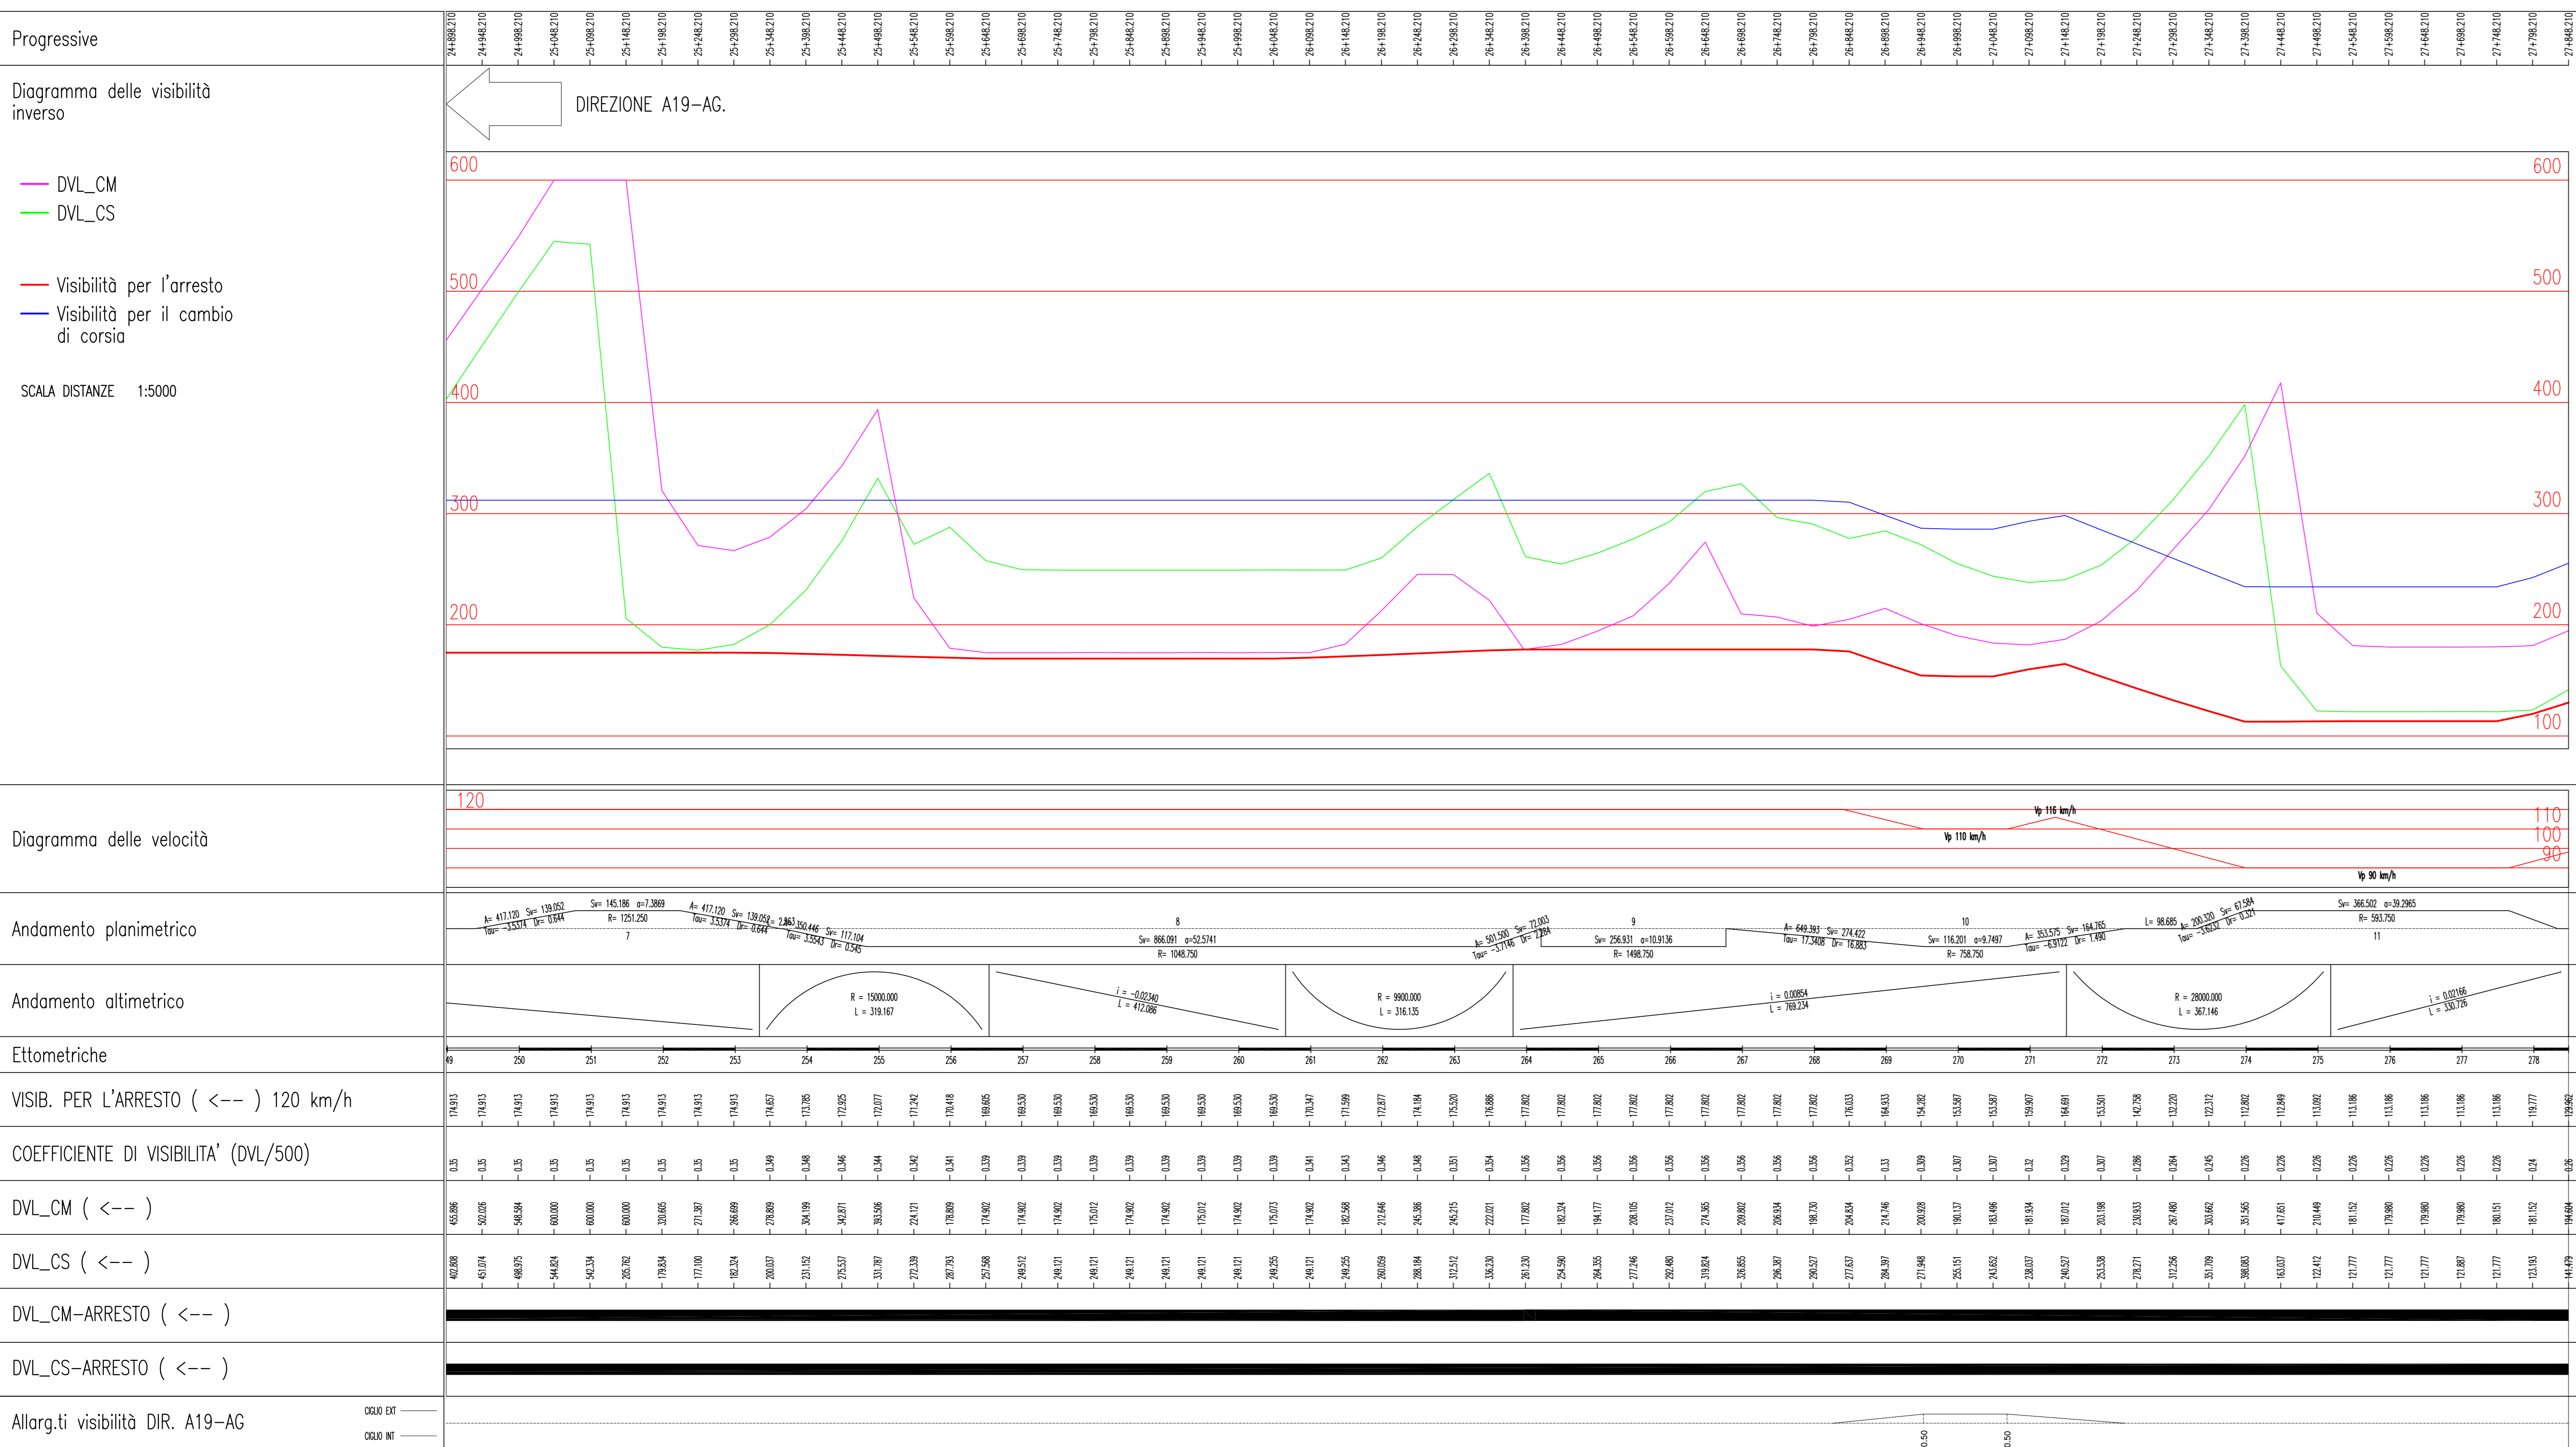

# DIAGRAMMA DI VELOCITA'

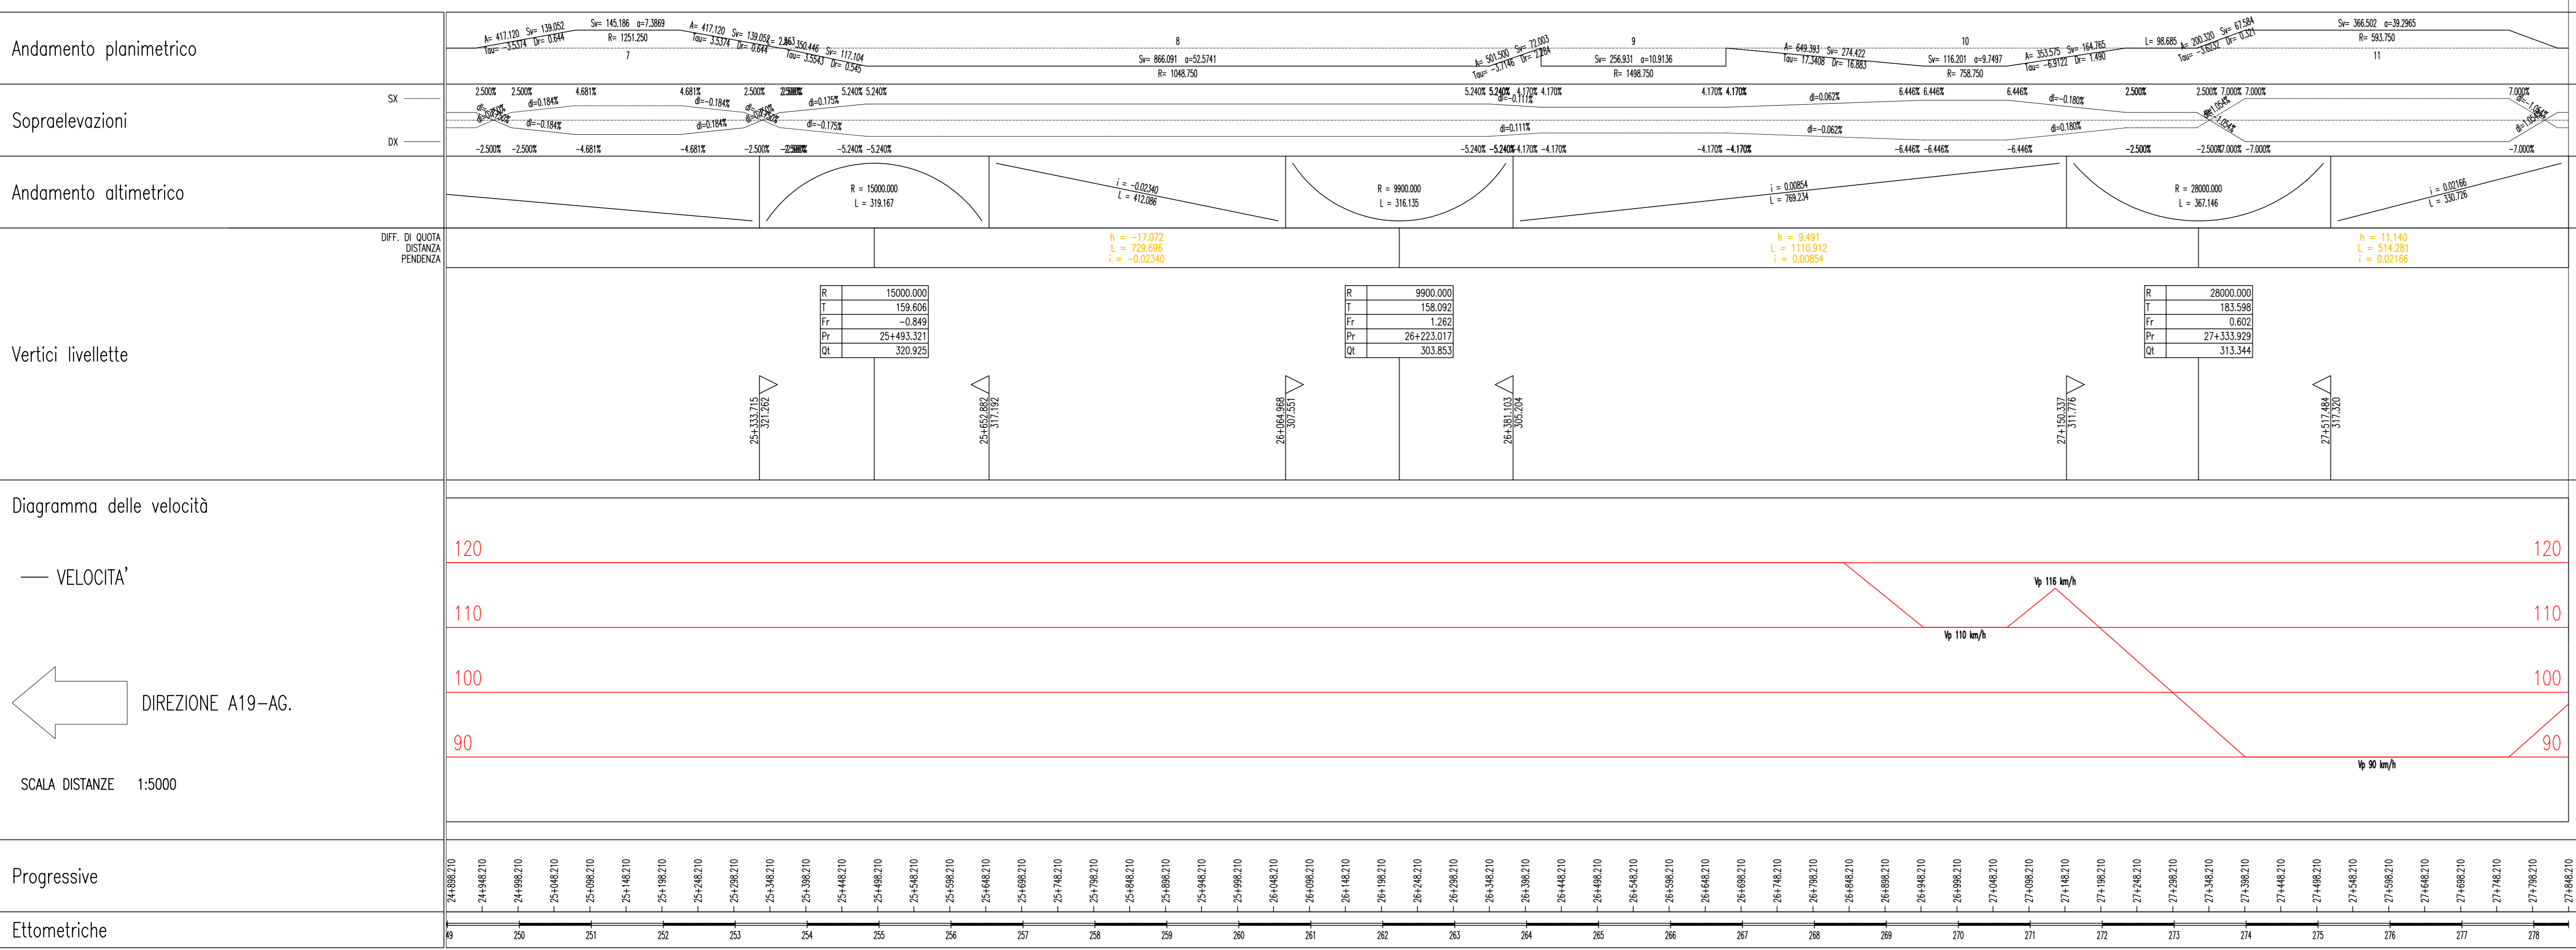



**ANAS** S.p.A.

DIREZIONE CENTRALE PROGRAMMAZIONE PROGETTAZIONE

---

PA 12/09  
**CORRIDOIO PLURIMODALE TIRRENO - NORD EUROPA**  
 ITINERARIO AGRIGENTO - CALTANISSETTA - A19  
 S.S. N° 640 "DI PORTO EMPEDOCLE"  
 AMMODERNAMENTO E ADEGUAMENTO ALLA CAT. B DEL D.M. 5.11.2001  
 Dal km 44+000 allo svincolo con l'A19

**PROGETTO ESECUTIVO**

---



Contratto Generale:

---

**ASSE PRINCIPALE**  
 Diagrammi di visuale libera e velocità  
 Asse direzione A19 - Agrigento  
 Tav. 7/7

---

Codice Unico Progetto (CUP) : F91B0900070001						
Codice Elaborato: PA12_09 - E 0 0 0 G E 2 1 1 P P 0 7 Z D 5 0 1 4 B						
REV.	DATA	DESCRIZIONE	REDATTO	VERIFICATO	APPROVATO	AUTORIZZATO
01	10/11/2011	EMMISSIONE	S.TERRENO	A.TURSO	M.LITTI	P.PAGLINI
Responsabile del procedimento: Ing. MAURIZIO PAGLINI					Scala: 1:5000	


---

Il Progettista:



ING. LUCA STENONE  
 14444

Il Consulente Tecnico di Progetto:




ING. MAURIZIO PAGLINI  
 14444

Il Coordinatore per la sicurezza in fase di progetto:



ING. GIOVANNI POPPO  
 14444

Il Direttore dei lavori:



ING. PIPPINO POPPO  
 14444