Pianta fondazione per bandiera (9.75 m)
Scala 1:50

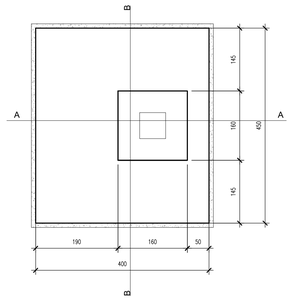

Sezione B-B fondazione per bandiera (9.75 m)
Scala 1:50

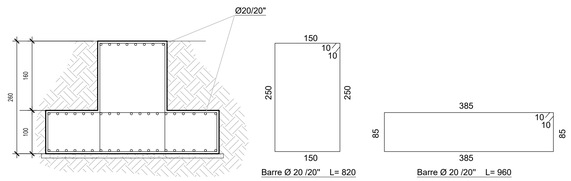

SezioneA-A fondazione per bandiera (9.75 m)
Scala 1:50

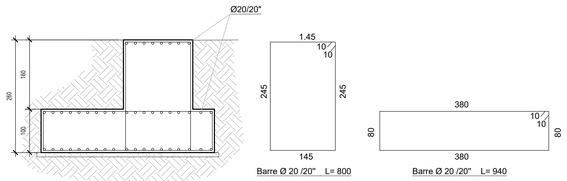

Pianta fondazione segnaletica 135 x 90 cm
Scala 1:50

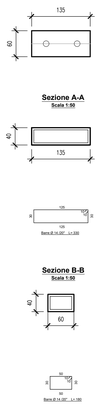

Pianta fondazione segnaletica 300 x 250 cm
Scala 1:50

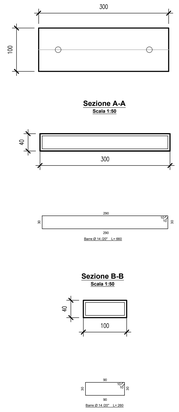

Pianta fondazione segnaletica 150 x 40 cm
Scala 1:50

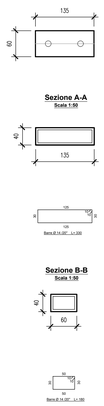

Pianta fondazione segnaletica tondo area 0.28 mq
Scala 1:50

STRISCE LONGITUDINALI art.138 (art.40 Cod.Str.)

STRADE LOCALI INTERPODERALI

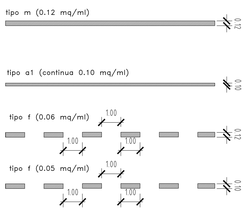

Strisce di margine della carreggiata e rampe
Art.141 (Art.40 Cod. Str.)

Strisce di separazione dei sensi di marcia
Art.139 (Art.40 Cod. Str.)

Strisce di margine in corrispondenza di accessi laterali o di passi carrabili
Art.138 (Art.40 Cod. Str.)

Strisce di separazione dei sensi di marcia per interruzione di linee continue in corrispondenza di accessi laterali o di passi carrabili
Art.139 (Art.40 Cod. Str.)

STRISCE LONGITUDINALI art.138 (art.40 Cod.Str.)

STRADE EXTRAURBANE PRINCIPALI

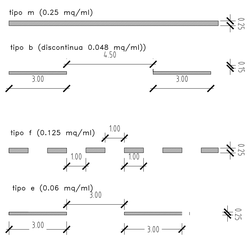

Strisce di margine della carreggiata e rampe
Art.141 (Art.40 Cod. Str.)

Strisce di separazione dei sensi di marcia nel tratti con velocità tra 50 e 110 Km/h
Art.138 (Art.40 Cod. Str.)

Strisce di margine in corrispondenza delle piazzola di sosta
Art.141 (Art.40 Cod. Str.)

Strisce di delimitazione corsie di accel. e decel.
Art.139 (Art.40 Cod. Str.)

STRISCE LONGITUDINALI art.138 (art.40 Cod.Str.)

STRADE EXTRAURBANE SECONDARIE

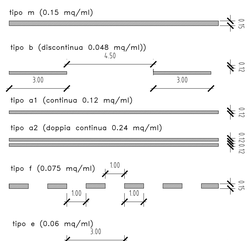

Strisce di margine della carreggiata e rampe
Art.141 (Art.40 Cod. Str.)

Strisce di separazione dei sensi di marcia nel tratti con velocità tra 50 e 110 Km/h
Art.138 (Art.40 Cod. Str.)

Strisce di margine in corrispondenza delle piazzola di sosta
Art.138 (Art.40 Cod. Str.)

Strisce di delimitazione corsie di accel. e decel.
Art.138 (Art.40 Cod. Str.)

STRISCIA TRASVERSALE art.144 (art.40 Cod.Str.)

STRISCIA TRASVERSALE COMPOSTA DA TRIANGOLI art.144 (art.40 Cod.Str.)

ISCRIZIONE DI STOP SU STRADE CON VP<50 Km/h Art.148 (Art.40 Cod. Str.)

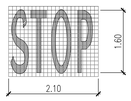

TRIANGOLO ELONGATO SU STRADE LOCALI Art.148 (Art.40 Cod. Str.)

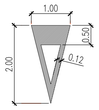

ZEBRATURE art.150 (art.40 Cod.Str.)

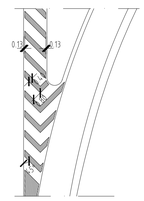

UBICAZIONE SEGNALI LATERALI Art.81 (Art.39 Cod. Str.)

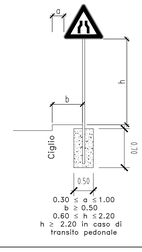

INSTALLAZIONE SEGNALETICA DI INDICAZIONE

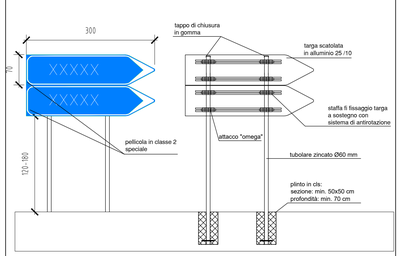

CHIAVE DI LETTURA DELLE TABELLE DELLA SEGNALETICA VERTICALE

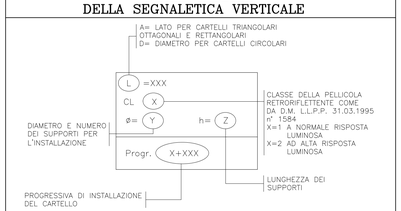

NOTA 1: I PANNELLI INTEGRATIVI SARANNO CONFORMI PER FORMA, DIMENSIONE E COLORE A QUANTO PREVISTO NEL D.P.R. DEL 16.12.1992 n° 495 E SUCCESSIVE MODIFICHE ED INTEGRAZIONI

NOTA 2: PELLICOLE SERIGRAFATE PER DISCHI E TRIANGOLI
PELLICOLE NON RIFLETTENTI PER PANNELLI INTEGRATIVI
ALLUMINIO 25/10 PER DISCHI TRIANGOLI E PANNELLI INTEGRATIVI

anas
GRUPPO FS ITALIANE

Direzione Progettazione e Realizzazione Lavori

S.S. n.130 "Iglesiente"

Eliminazione degli incroci a raso da Cagliari a Decimomannu da km 3+000 a 15+600

PROGETTO DEFINITIVO — COD. CA316 CA351

PROGETTAZIONE: ATI VIA - LOTTI - SERING - VDP - BRENG

PROGETTISTA E RESPONSABILE DELL'INTEGRAZIONE DELLE PRESTAZIONI SPECIALISTICHE:
Dott. Ing. Francesco Nicchiarelli (Ord. Ing. Prov. Roma 14711)

RESPONSABILI D'AREA:
Responsabile Tracciato stradale: Dott. Ing. Massimo Capasso (Ord. Ing. Prov. Roma 21596)
Responsabile Strutture: Dott. Ing. Giovanni Pizzuto (Ord. Ing. Prov. Roma 27296)
Responsabile Idraulica, Geotecnica e Impianti: Dott. Ing. Sergio Di Maio (Ord. Ing. Prov. Palermo 2872)
Responsabile Ambiente: Dott. Ing. Francesco Ventura (Ord. Ing. Prov. Roma 14660)

GEOLOGO:
Dott. Geol. Enrico Cucuzzo (Ord. Geo. Regione Sicilia 966)

COORDINATORE SICUREZZA IN FASE DI PROGETTAZIONE:
Dott. Ing. Sergio Di Maio (Ord. Ing. Prov. Palermo 2872)

RESPONSABILE SIA:
Dott. Ing. Francesco Ventura (Ord. Ing. Prov. Roma 14660)

VISTO: IL RESPONSABILE DEL PROCEDIMENTO:
Dott. Ing. Francesco Corrias

GRUPPO DI PROGETTAZIONE
MANDATARIA: VIA INGEGNERIA
MANDANTI: LOTTI ingegneria; SERING INGEGNERIA; vdp; BRENG BRIDGE ENGINEERING

SEGNALETICA E BARRIERE DI SICUREZZA

Particolari costruttivi
(Tav. 1/1)

CODICE PROGETTO (PROGETTO / LIV. PROG. / ANNO)	NOME FILE	REVISIONE	SCALA:
CA3163511 D 19	CODICE ELAB. T00PS00TRADC01 — CA316351_T00PS00TRADC01_A	A	1:1.000

REV.	DESCRIZIONE	DATA	REDATTO	VERIFICATO	APPROVATO
D					
C					
B					
A	EMISSIONE	MAR.2020	A. CECCOTTI	M. A. CUCCARO	F. NICCHIARELLI