



PIANTA FONDAZIONI CON SCAVI E RIEMPIMENTI
SCALA 1:200

L= 73.00m - n° 3 CAMPATE: 20.00+33.00+20.00

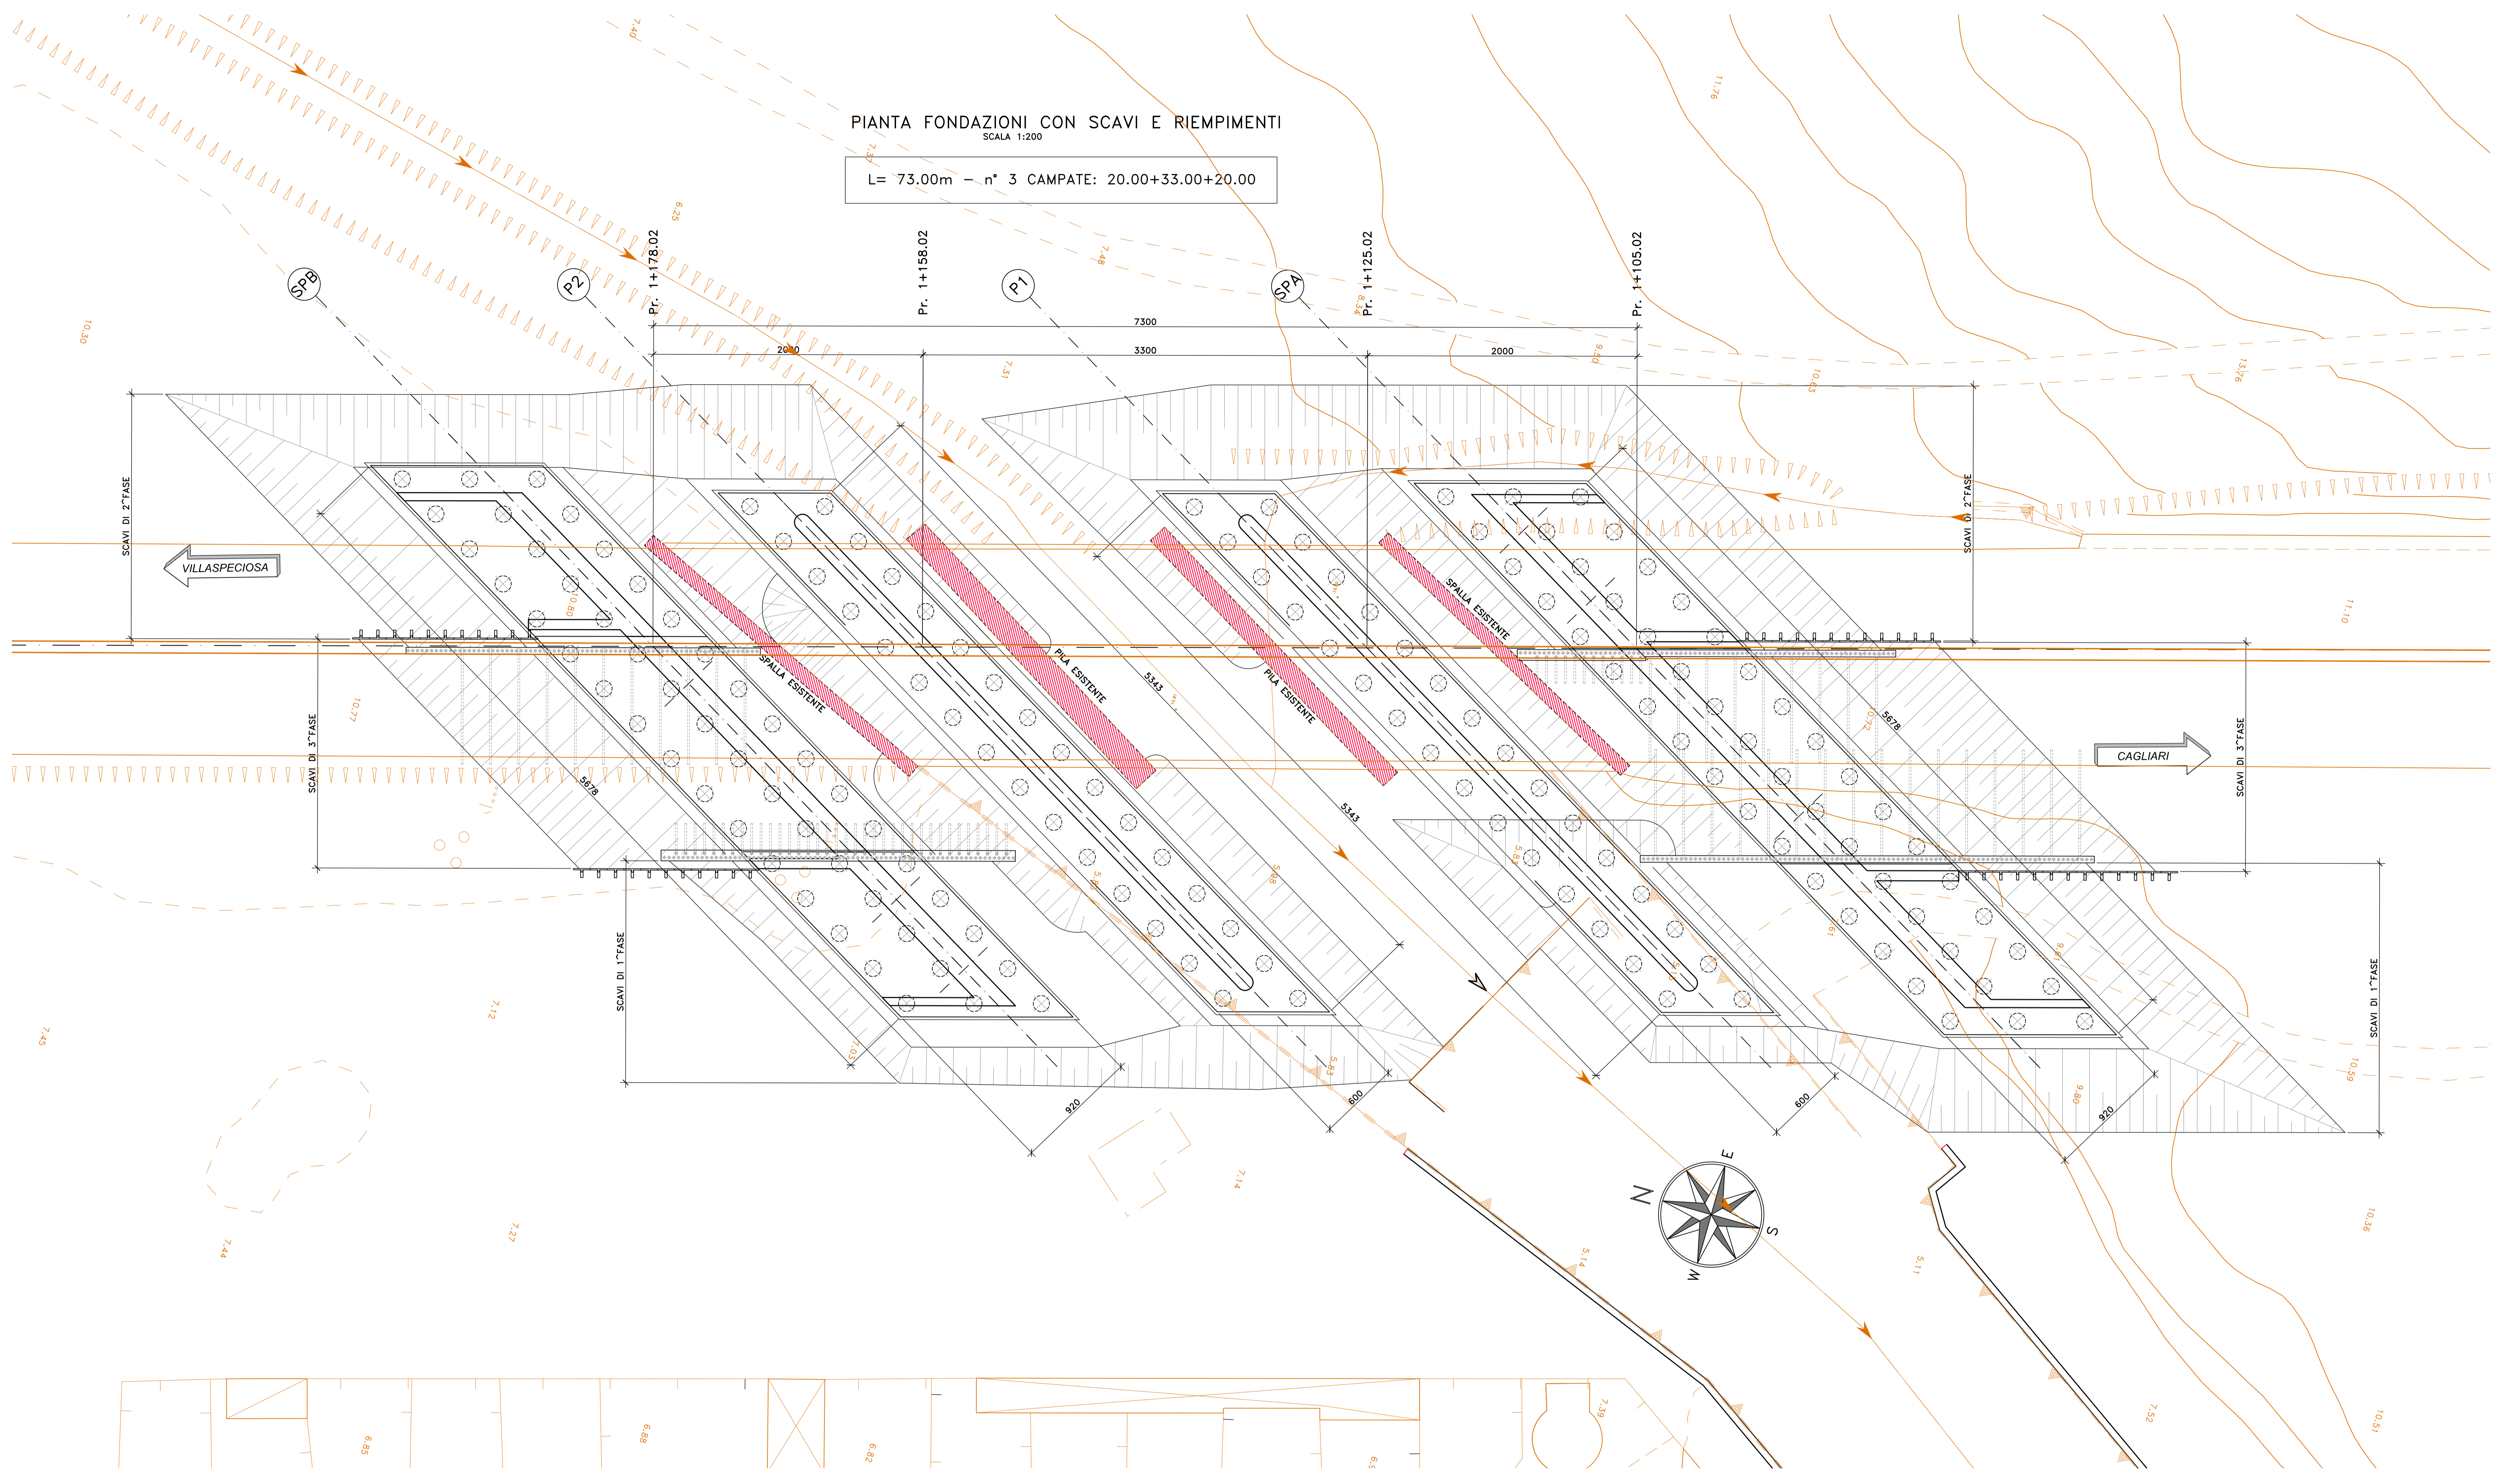

SEZIONE LONGITUDINALE
SCALA 1:200

L= 73.00m - n° 3 CAMPATE: 20.00+33.00+20.00

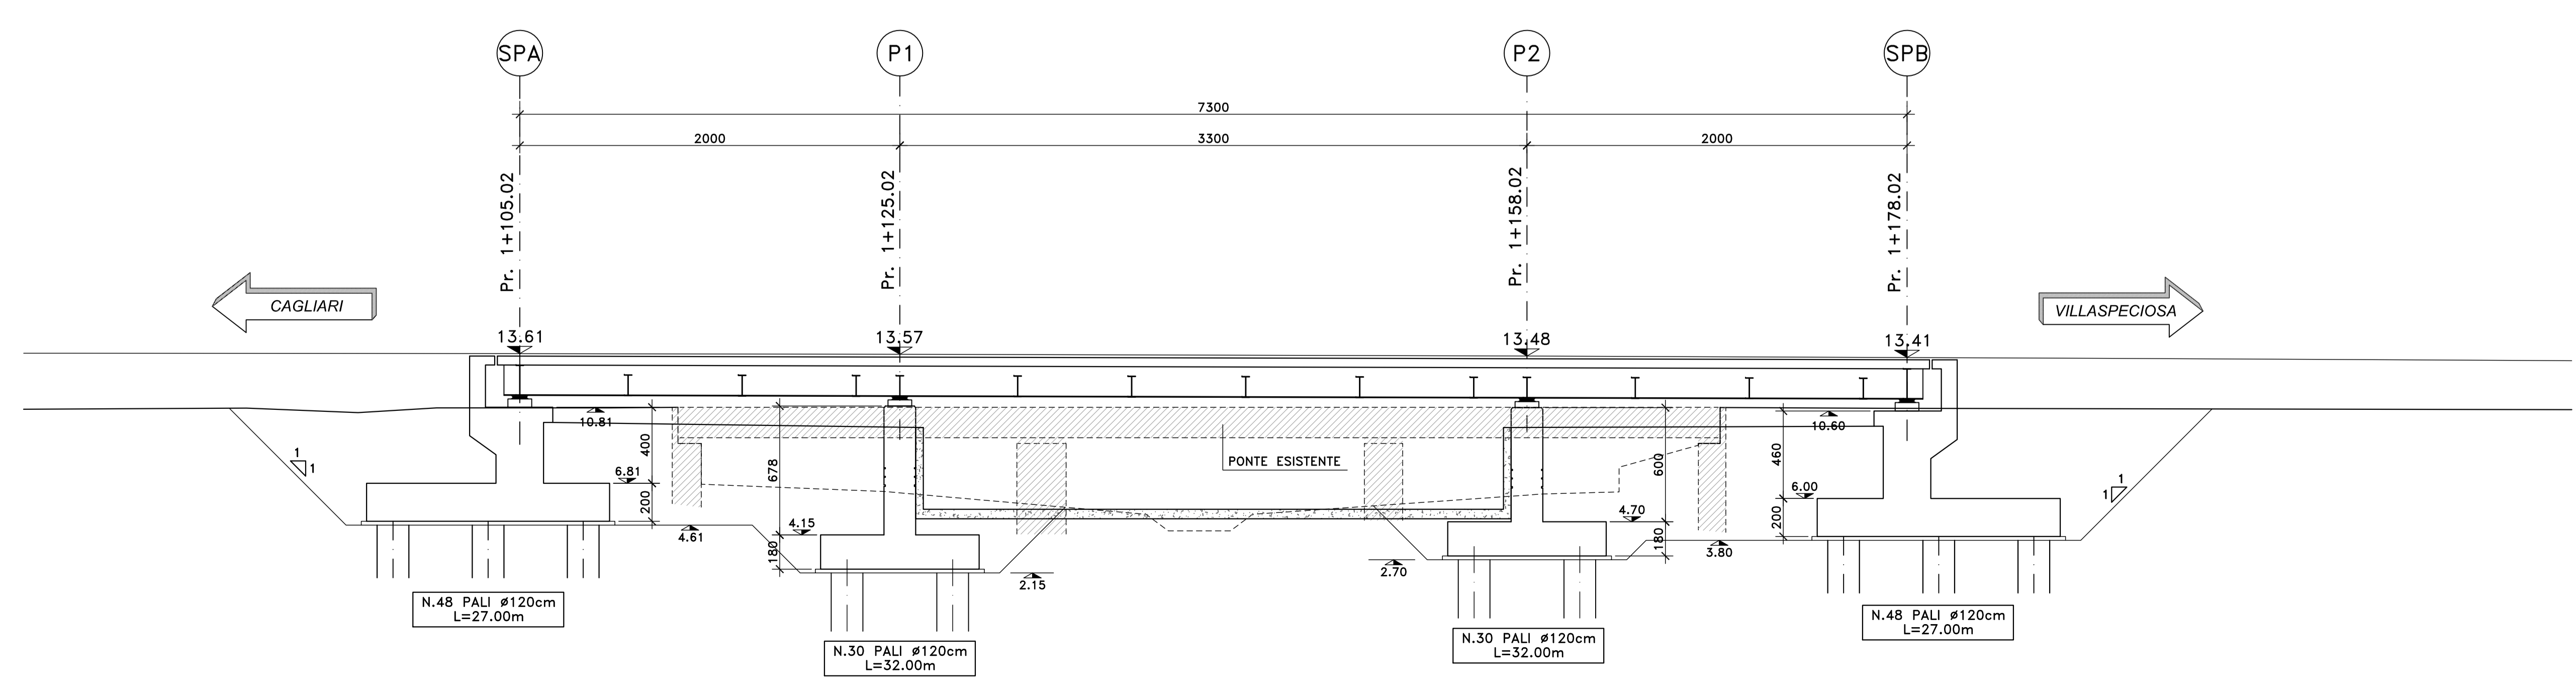



Sanas
GRUPPO FS ITALIANE

Direzione Progettazione e Realizzazione Lavori

S.S. n.130 "Iglesiente"
Eliminazione degli incroci a raso da Cagliari a Decimomannu
da km 3+000 a 15+600

PROGETTO DEFINITIVO

cod. CA316
CA351

PROGETTISTA E RESPONSABILE DELL'INTEGRAZIONE DELLE PRESTAZIONI SPECIALISTICHE:
Dott. Ing. Francesco Venturoli (Ord. Ing. Prov. Roma 14711)

RESPONSABILI D'AREA:
Responsabile Tracciato Strada: Dott. Ing. Massimo Capasso (Ord. Ing. Prov. Roma 26571)
Responsabile Strutture: Dott. Ing. Giovanni Pisanò (Ord. Ing. Prov. Roma 21284) e Ingegn. Dott. Ing. Sergio Di Majo (Ord. Ing. Prov. Palermo 2872)
Responsabile Ambientale: Dott. Ing. Francesco Venturoli (Ord. Ing. Prov. Roma 14680)

GEOLOGO:
Dott. Geol. Enrico Caturano (Ord. Geol. Regione Sicila 886)

COORDINATORE SICUREZZA IN FASE DI PROGETTAZIONE:
Dott. Ing. Sergio Di Majo (Ord. Ing. Prov. Palermo 2872)

RESPONSABILE SIA:
Dott. Ing. Francesco Venturoli (Ord. Ing. Prov. Roma 14680)

VISTO: IL RESPONSABILE DEL PROCEDIMENTO:
Dott. Ing. Francesco Corras

GRUPPO DI PROGETTAZIONE

MANAGERIA







OPERE D'ARTE MAGGIORI
VIADOTTI E PONTI
PO01 - PONTE RIU SESTU - ELMAS
PIANTA delle fondazioni con scavi e riempimenti - Sezione longitudinale

| | | | | | |
|-----------------|----------------|--------------|------------------------|------------|-----------|
| CODICE PROGETTO | CA316351_D_19 | NOME FILE | CA316351_PO01STRPL02_A | REVISIONE | SCALA: |
| PROGETTO | LV. PROG. ANNO | CODICE ELAB. | PO01STRPL02 | A | 1:200 |
| D | - | - | - | - | - |
| C | - | - | - | - | - |
| B | - | - | - | - | - |
| A | EMISSIONE | DATA | REDDATO | VERIFICATO | APPROVATO |
| REV. | DESCRIZIONE | DATA | REDDATO | VERIFICATO | APPROVATO |