



SEZIONE TIPO GALLERIA NATURALE  
SCALA 1:50

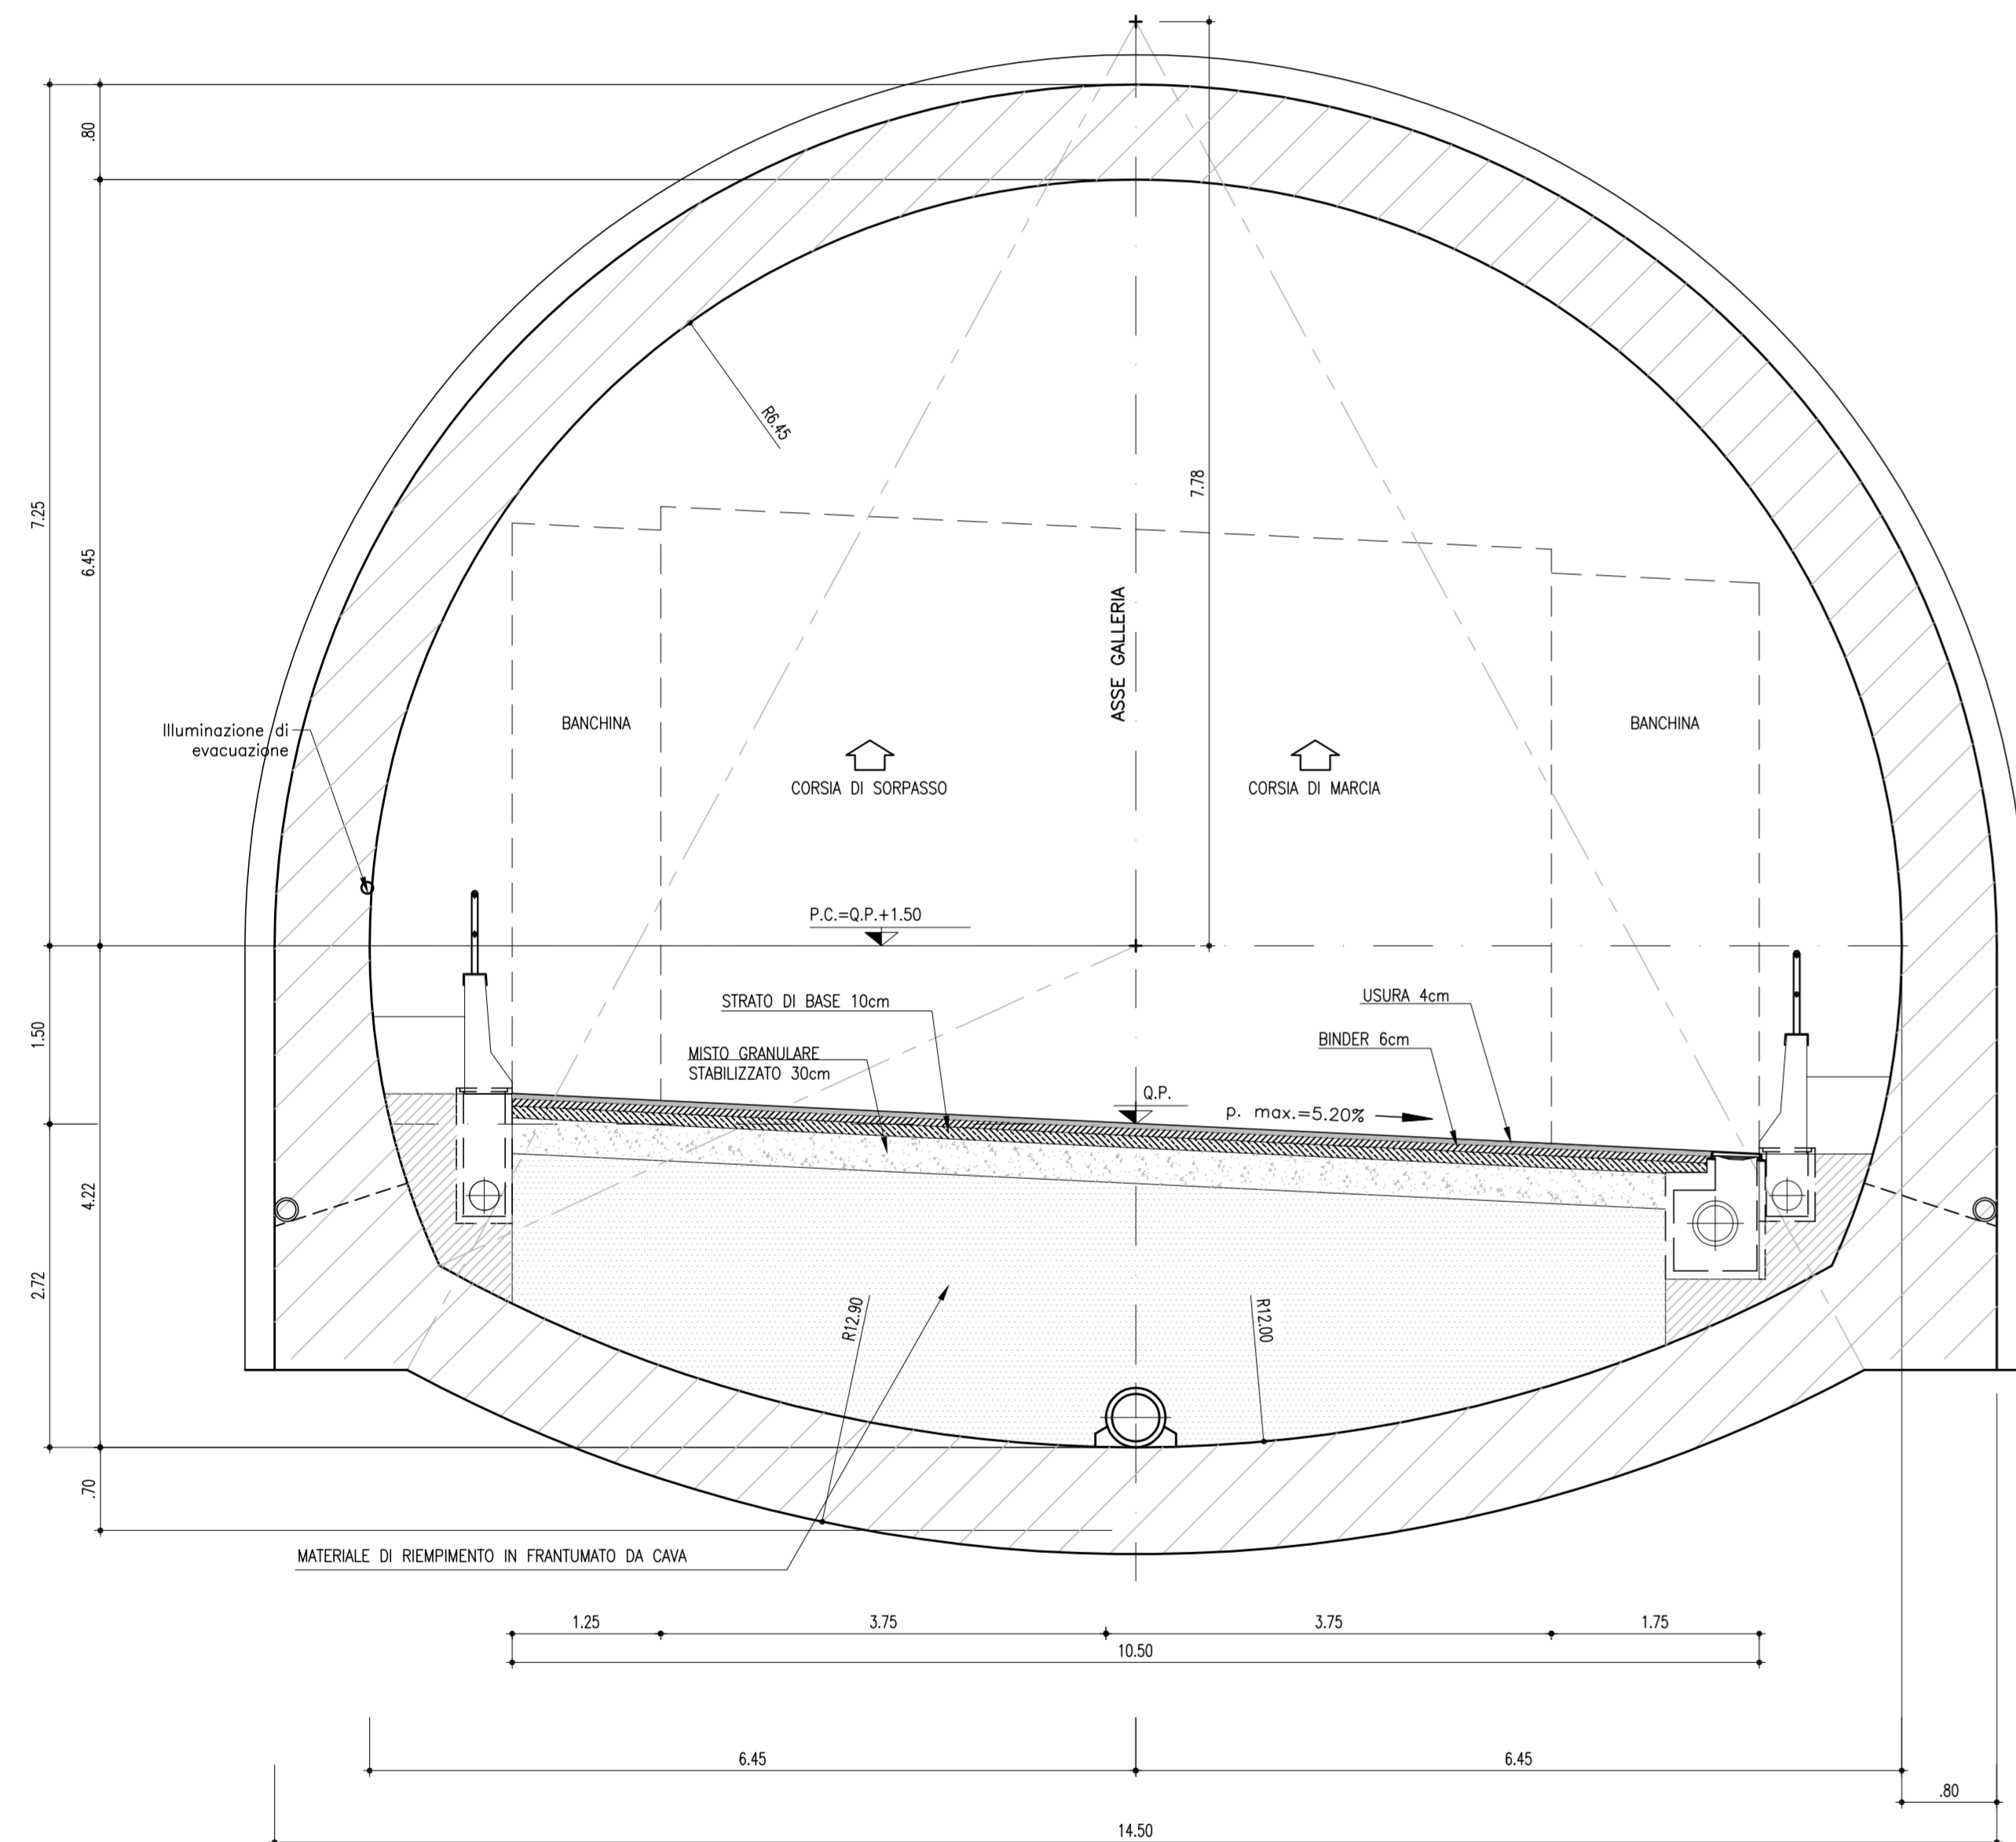

SEZIONE TIPO GALLERIA NATURALE ALLARGATA  
(CANNA DESTRA GALLERIA COZZO GARLATTI)  
SCALA 1:50

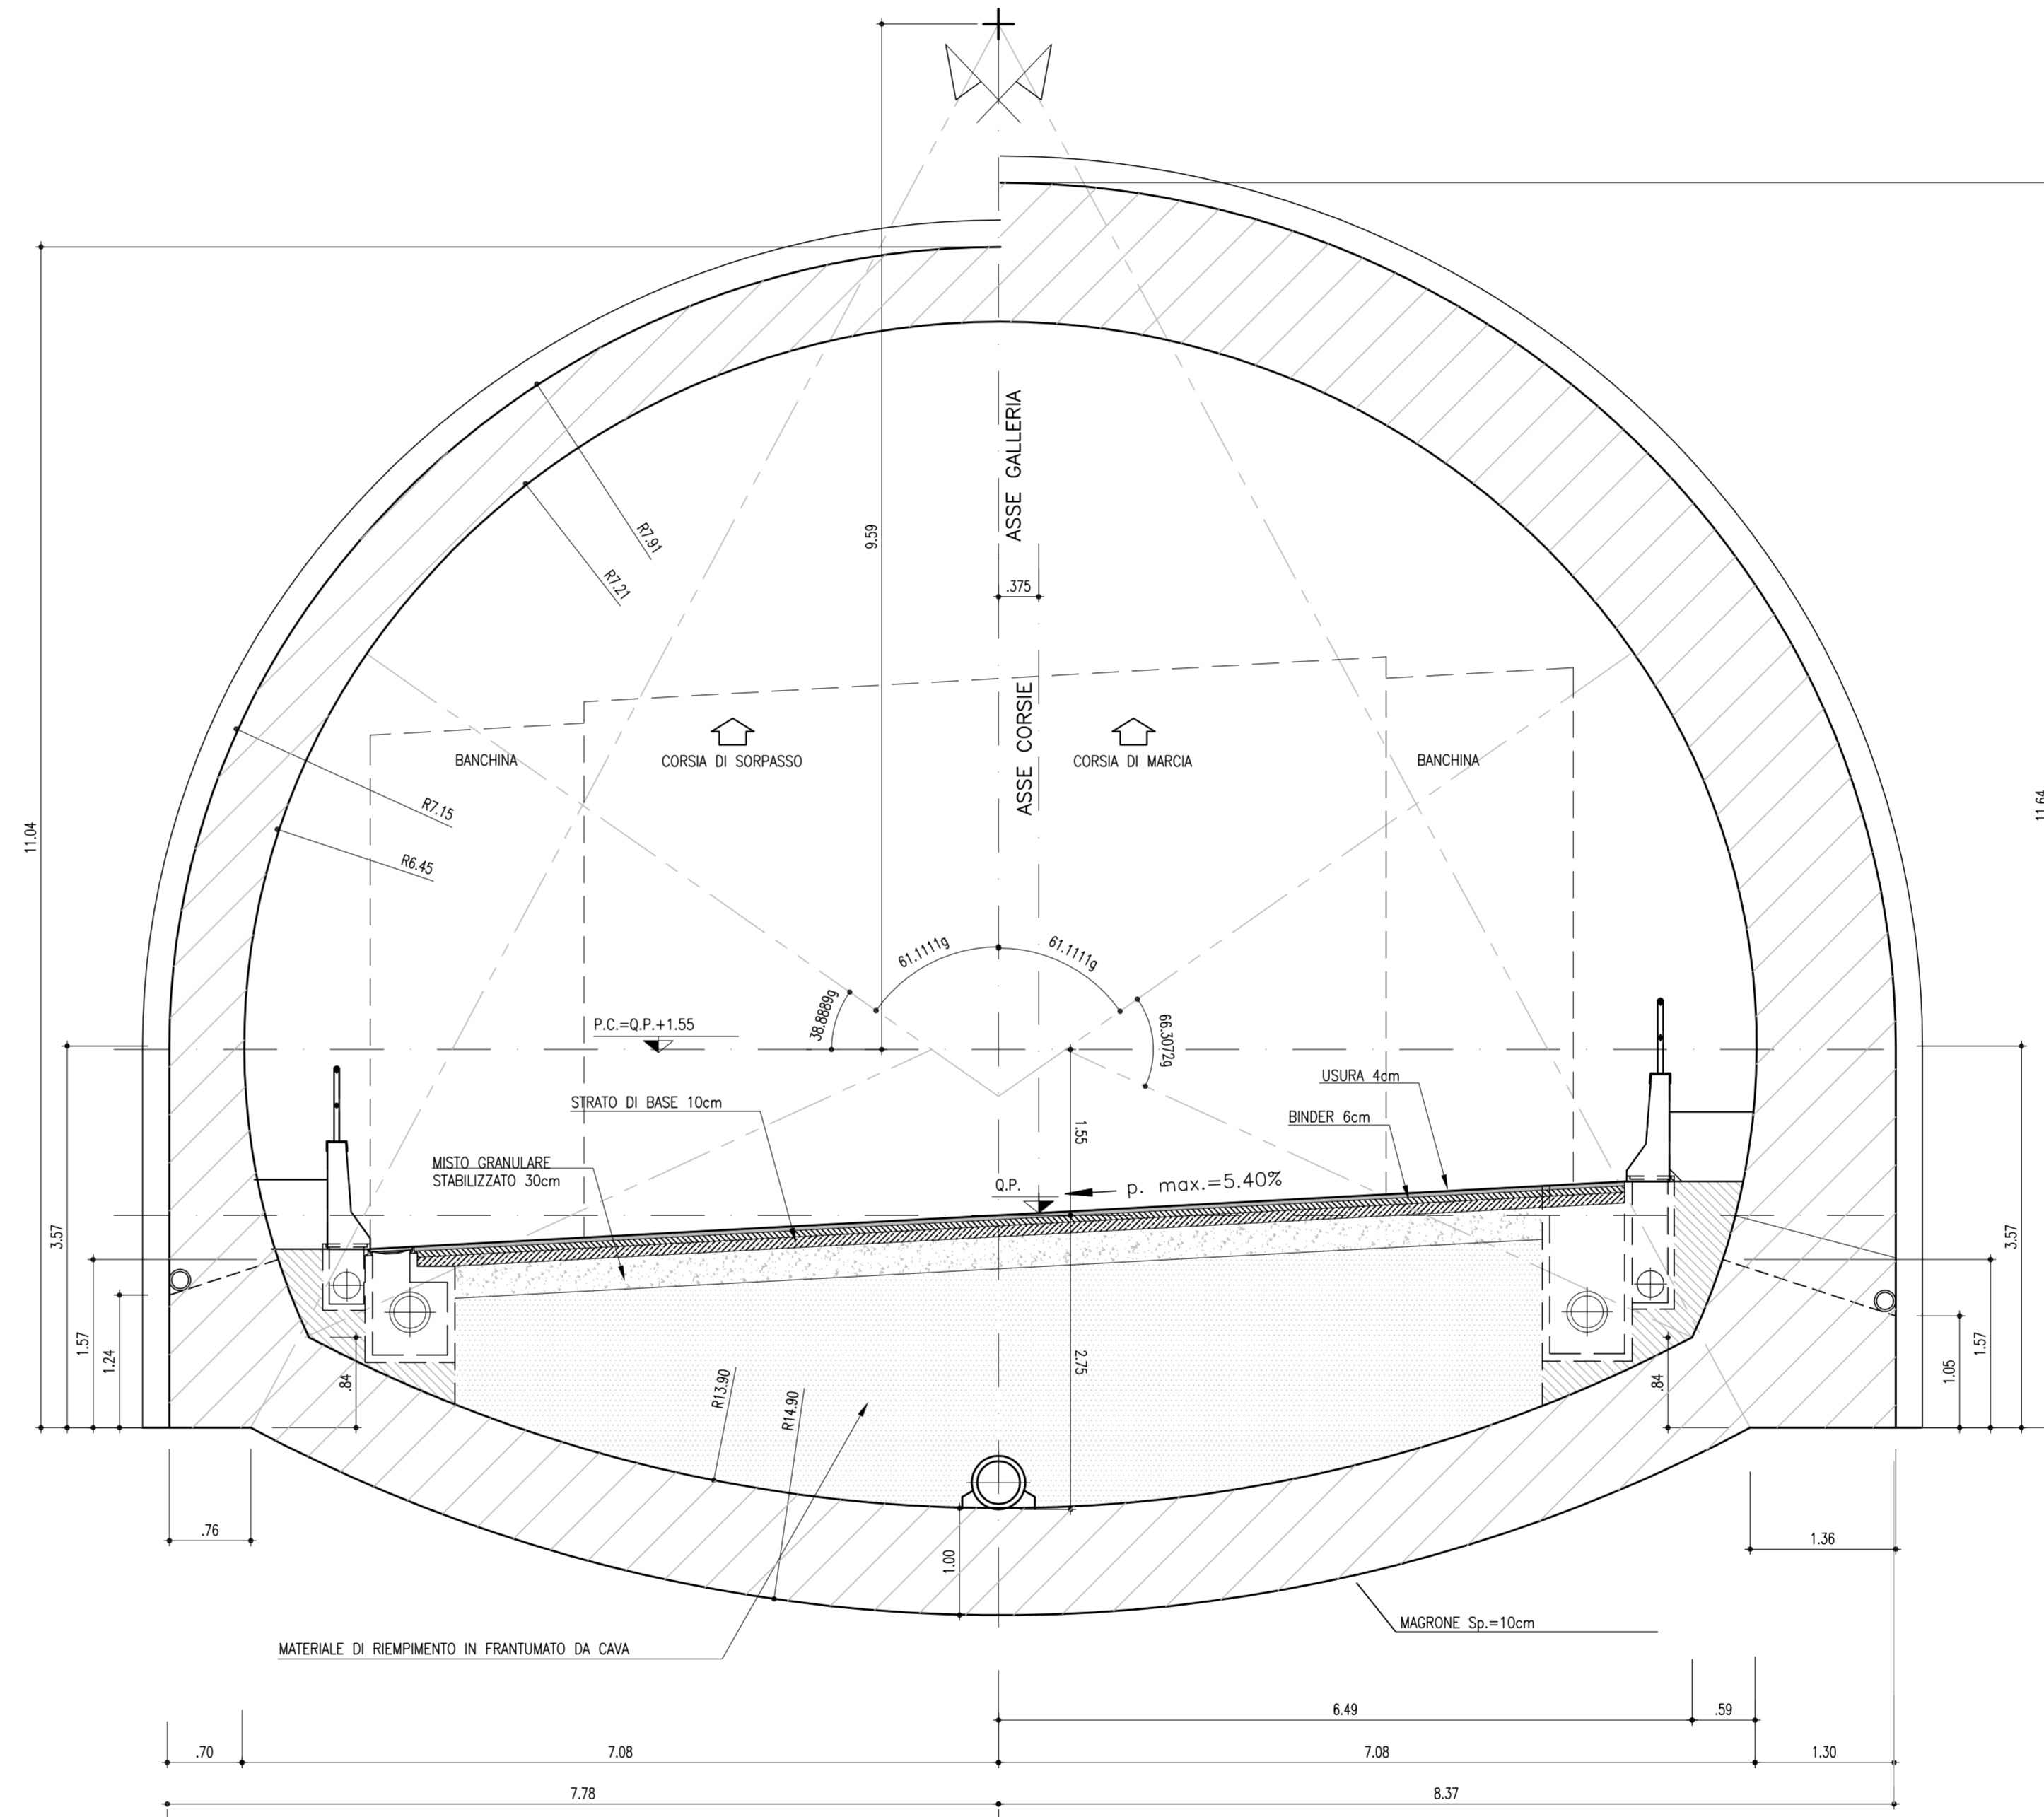

**ANAS** S.p.A.  
DIREZIONE CENTRALE PROGRAMMAZIONE PROGETTAZIONE

PA 12/09  
CORRIDOIO PLURIMODALE TIRRENIKO - NORD EUROPA  
ITINERARIO AGRIGENTO - CALTANISSETTA - A19  
S.S. N° 640 "DI PORTO EMPEDOCLE"  
AMMODERNAMENTO E ADEGUAMENTO ALLA CAT. B DEL D.M. 5.11.2001  
Dal km 44+000 allo svincolo con l'A19

**PROGETTO ESECUTIVO**

Contraente Generale: **Empedocle** S.p.A.

**ASSE PRINCIPALE**  
Sezioni tipo e particolari costruttivi  
Asse principale in galleria

Codice Unico Progetto (CUP) : F91B09000070001

Codice Elaborato: PA12\_09 - E 0 0 0 G E 2 1 1 P P 0 8 Z W B 0 1 3 A

F					
E					
D					
C					
B					
A	Aprile 2011	EMISSIONE	S. TERRENO	A. TURSO	M. LITI
REV.	DATA	DESCRIZIONE	REDATTO	VERIFICATO	APPROVATO

Responsabile del procedimento: Ing. MAURIZIO ARAMINI

Il Progettista: **Ing. LUCA ATTENBACH**  
ORDINE DEGLI INGEGNERI DI FIRENZE N° 4533

Il Consulente: **Ing. TURSO Adriano**  
ORDINE INGEGNERI TIRRENI N° 1100

Il Coordinatore per la sicurezza in fase di progetto: **Dot. Geol. D'ANGELO MAURIZIO**  
ORDINE REGIONALE DEI GEODATI N. 1907

Il Direttore dei lavori: **Dot. Ing. TEPPINO MARASCO**  
ORDINE INGEGNERI ROMA N° 4447