



PIANTA FONDAZIONI CON SCAVI E RIEMPIMENTI  
SCALA 1:200

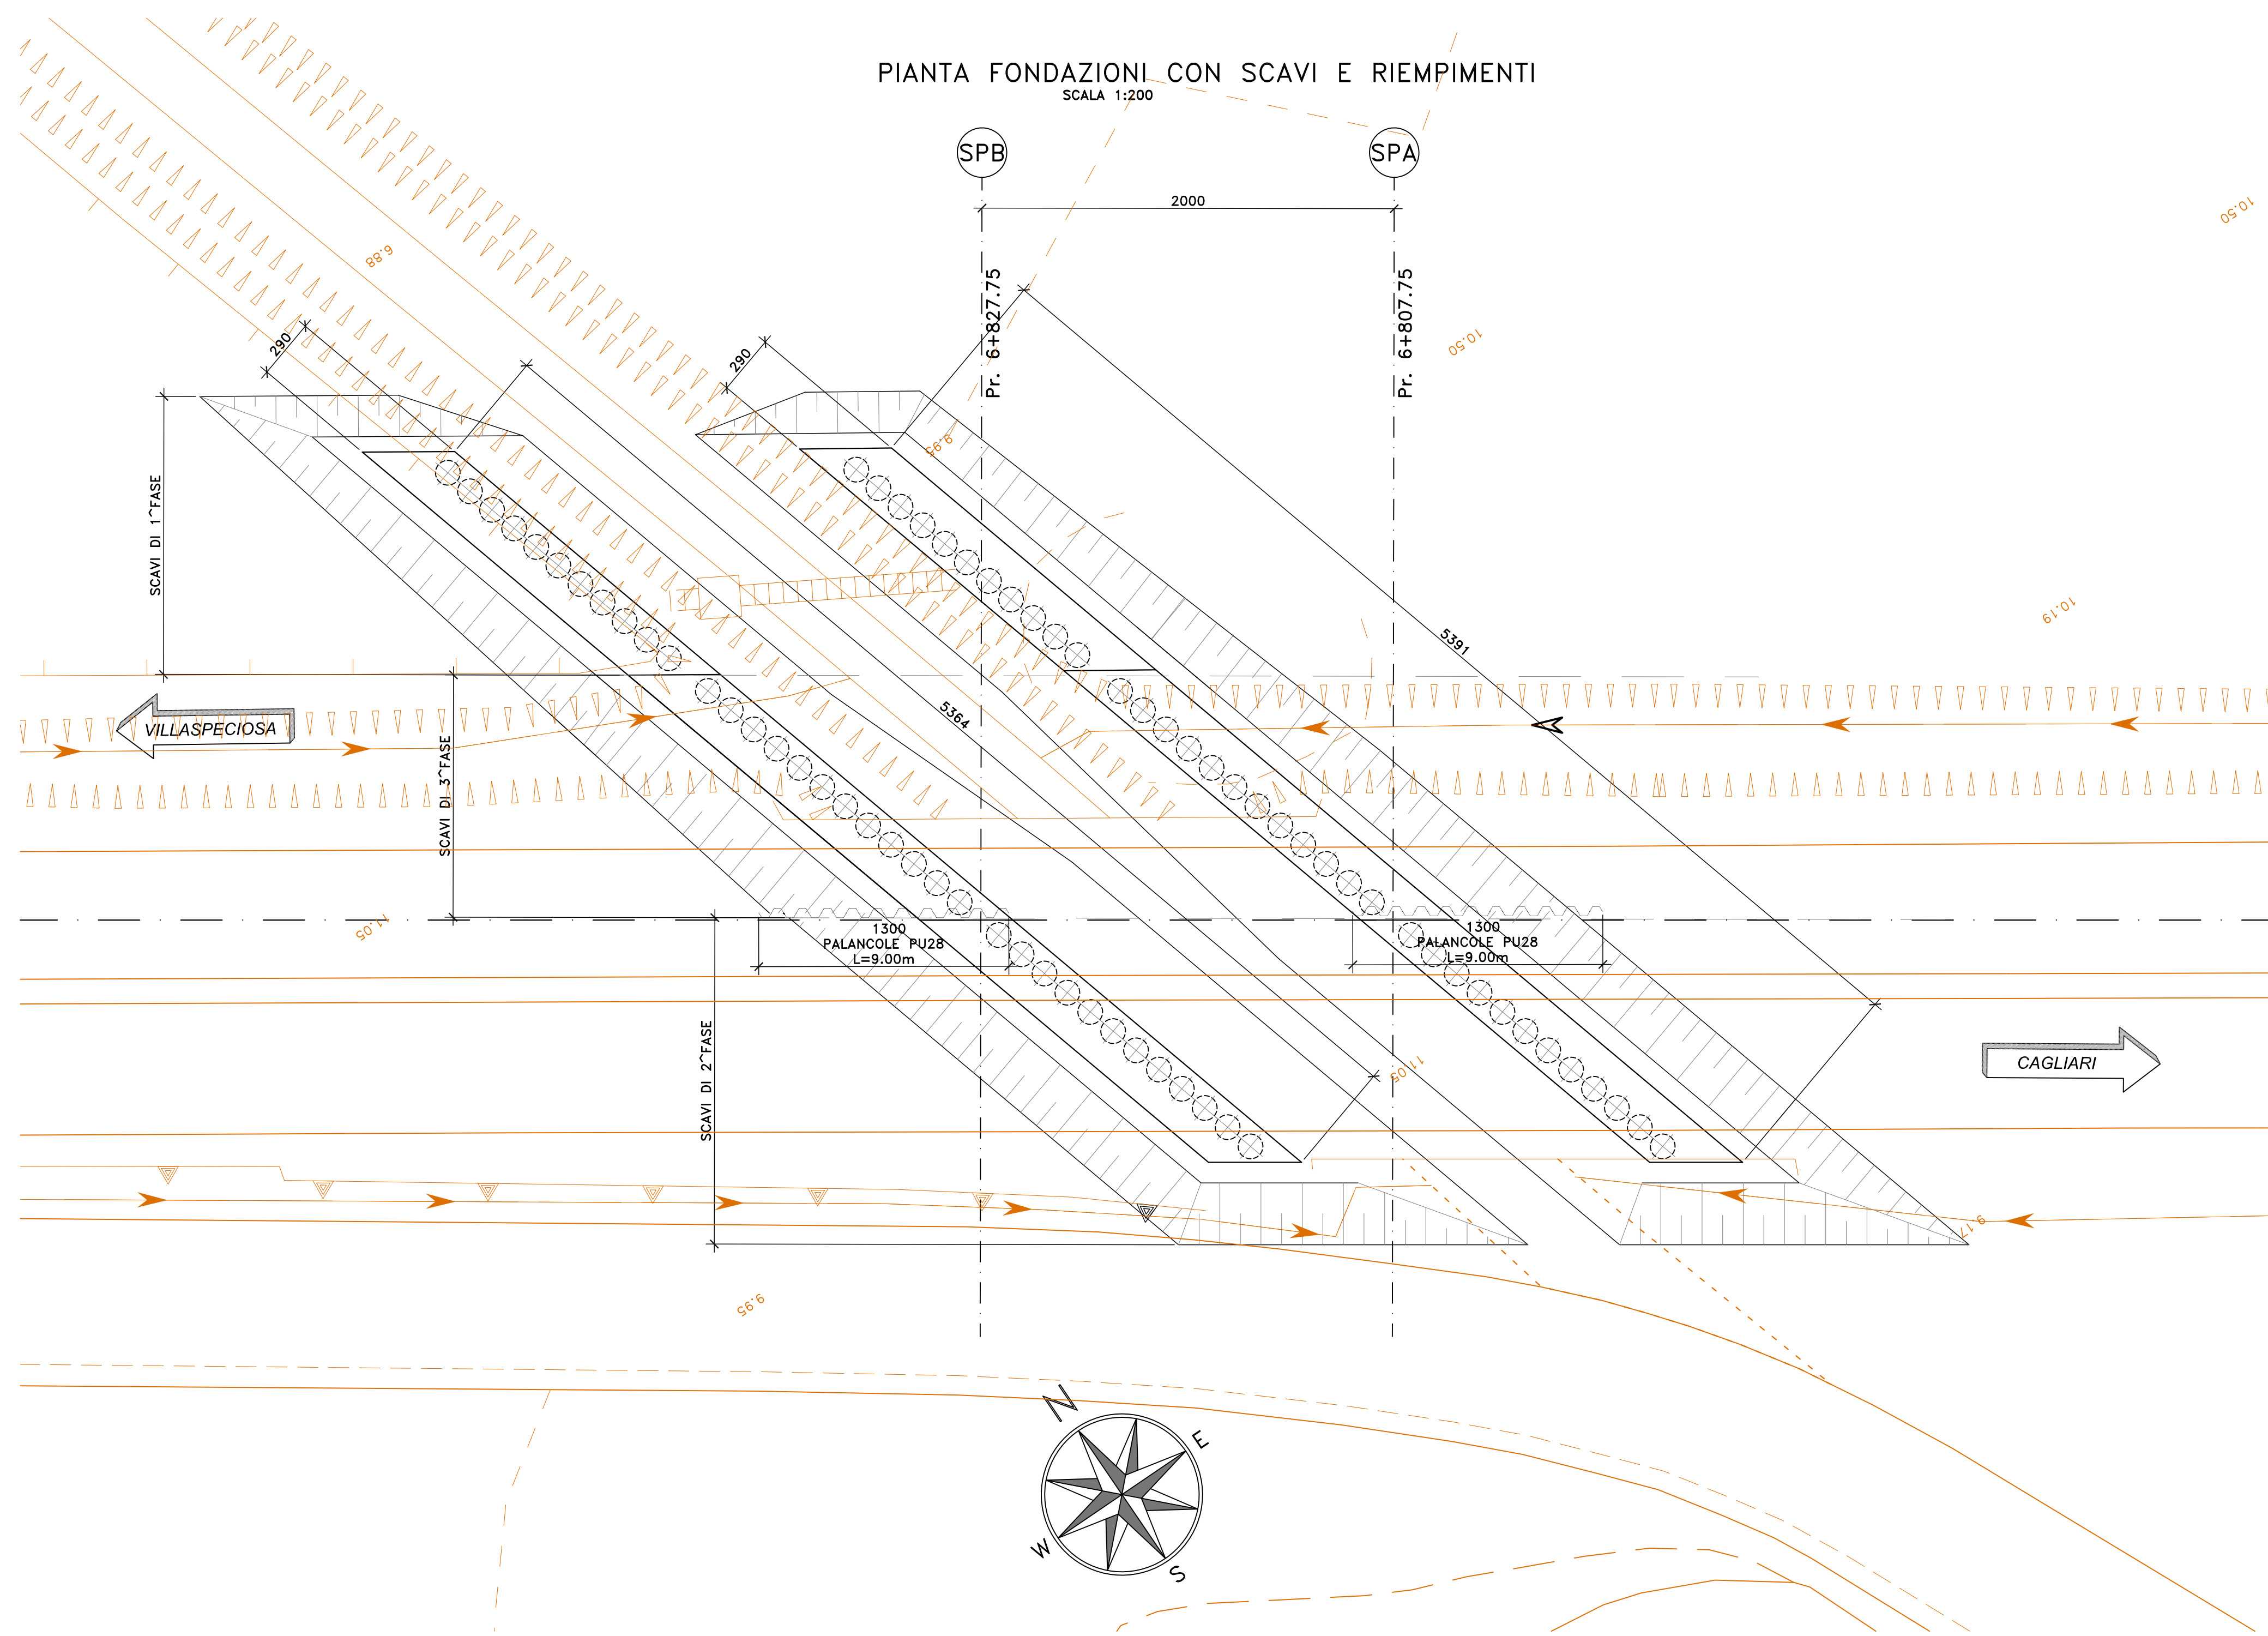

SEZIONE LONGITUDINALE  
SCALA 1:200

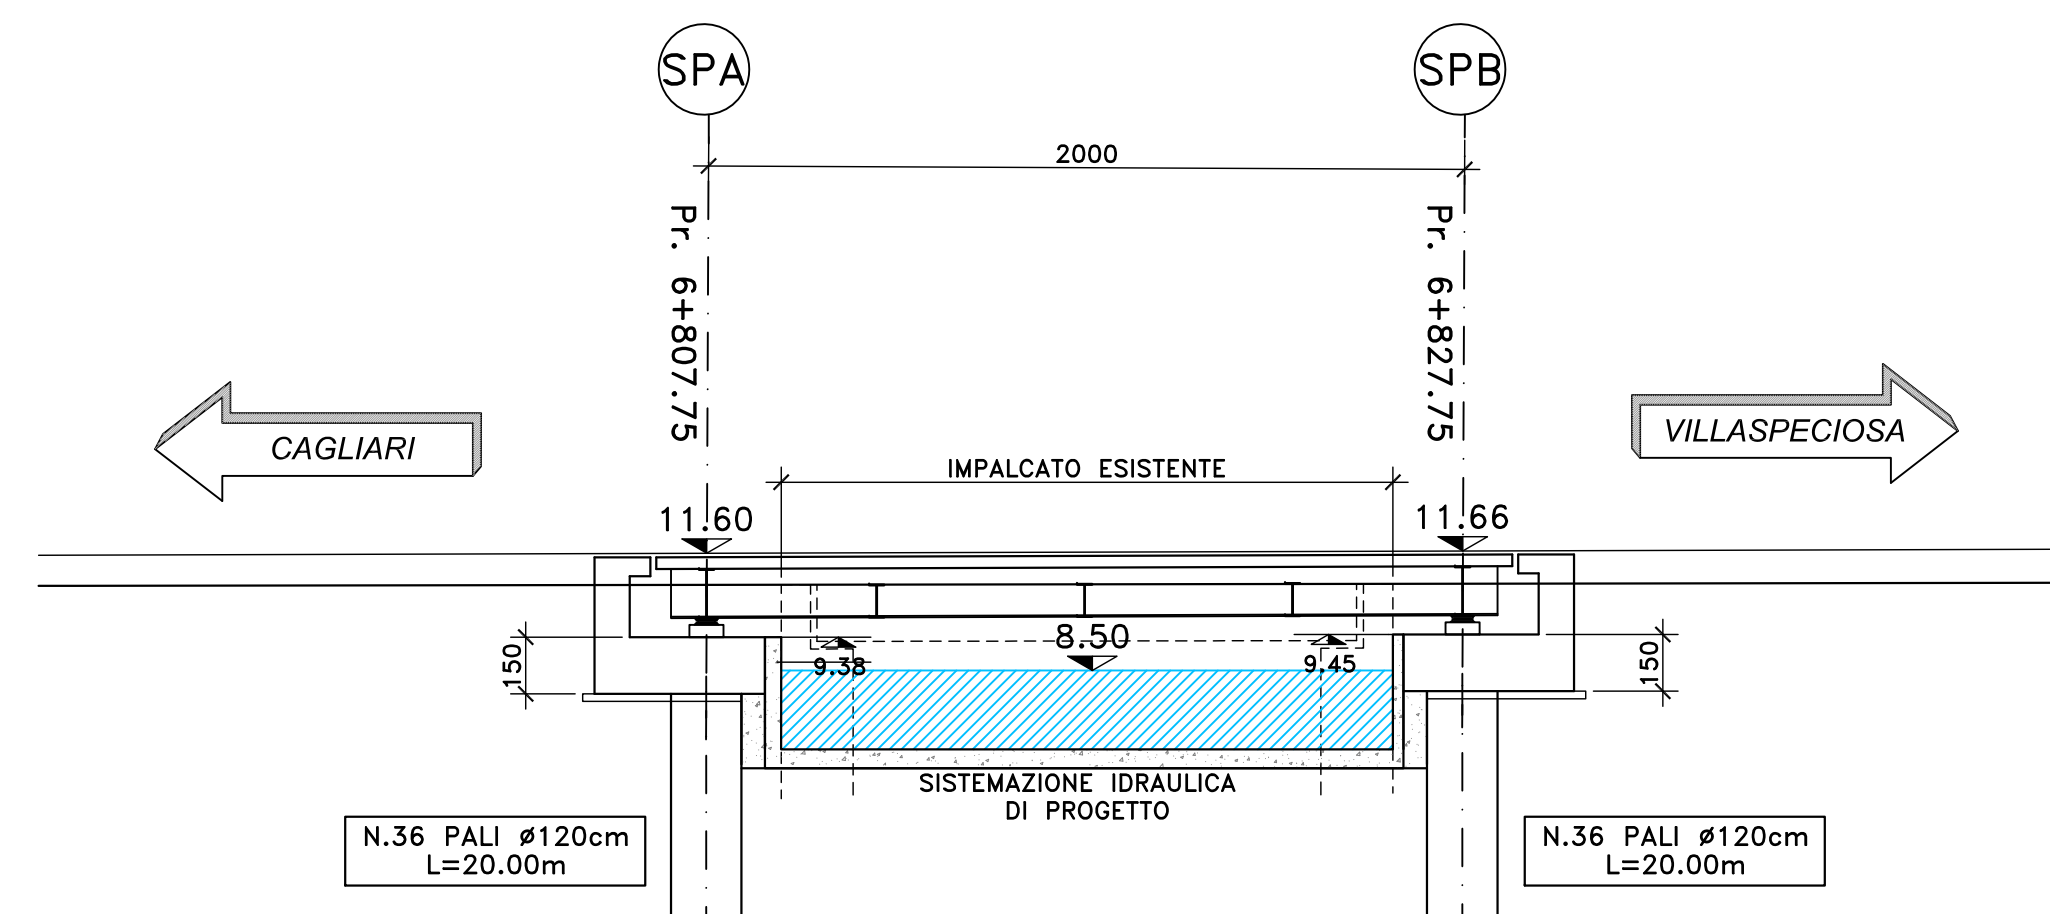

Direzione Progettazione e Realizzazione Lavori

S.S. n.130 "Iglesiente"  
Eliminazione degli incroci a raso da Cagliari a Decimomannu  
da km 3+000 a 15+600

PROGETTO DEFINITIVO

PROGETTAZIONE: ATI VIA - LOTTI - SERING - VDP - BRENG

PROGETTISTA E RESPONSABILE DELL'INTEGRAZIONE DELLE PRESTAZIONI SPECIALISTICHE:  
Dott. Ing. Francesco Nicchiarelli (Ord. Ing. Prov. Roma 14711)

GRUPPO DI PROGETTAZIONE MANDATARIA:  
**VIA INGEGNERIA**

RESPONSABILI D'AREA:  
Responsabile Tracciato stradale: Dott. Ing. Massimo Capasso (Ord. Ing. Prov. Roma 26031)  
Responsabile Strutture: Dott. Ing. Giovanni Piazza (Ord. Ing. Prov. Roma 27296)  
Responsabile Idraulica, Geotecnica e Impianti: Dott. Ing. Sergio Di Maio (Ord. Ing. Prov. Palermo 2872)  
Responsabile Ambiente: Dott. Ing. Francesco Ventura (Ord. Ing. Prov. Roma 14660)

MANDANTI:  
**LOTTE ingegneria**  
**SERING INGEGNERIA**  
**VDP**  
**BRENG BRIDGE ENGINEERING**

GEOLOGO:  
Dott. Geol. Enrico Curcuruto (Ord. Geo. Regione Sicilia 966)  
COORDINATORE SICUREZZA IN FASE DI PROGETTAZIONE:  
Dott. Ing. Sergio Di Maio (Ord. Ing. Prov. Palermo 2872)  
RESPONSABILE SIA:  
Dott. Ing. Francesco Ventura (Ord. Ing. Prov. Roma 14660)  
VISTO: IL RESPONSABILE DEL PROCEDIMENTO:  
Dott. Ing. Francesco Carrias

**OPERE D'ARTE MAGGIORI**  
**VIADOTTI E PONTI**  
**PO02 - PONTE RIO SA NUXEDDA - ASSEMINI**  
**Pianta delle fondazioni con scavi e riempimenti - Sezione longitudinale**

CODICE PROGETTO	NOME FILE	REVISIONE	SCALA:
CA316351	CA316351_P00P002STRPL02_A	A	1:200
PROGETTO	LIV. PROG. ANNO	CODICE ELAB.	
D	D 19	P00P002STRPL02	
D			
C			
B			
A	EMISSIONE	MAR 2020	R. FIORE G. PIAZZA F. NICHIARELLI
REV.	DESCRIZIONE	DATA	REDATTO VERIFICATO APPROVATO