
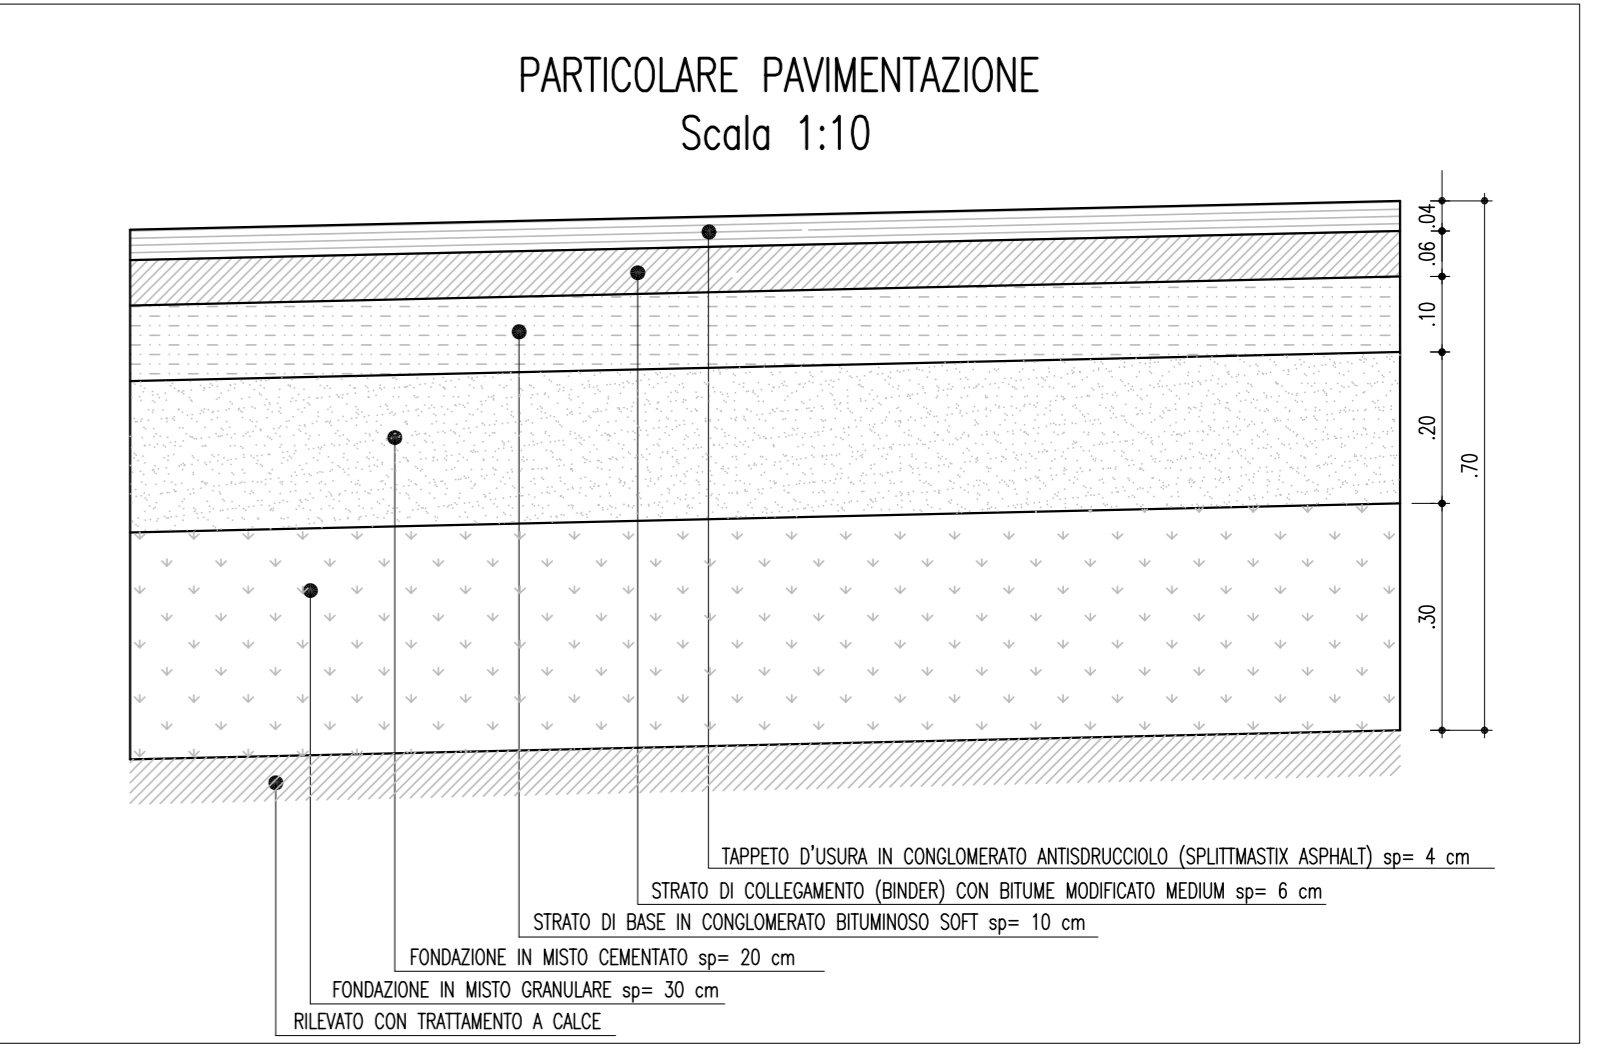
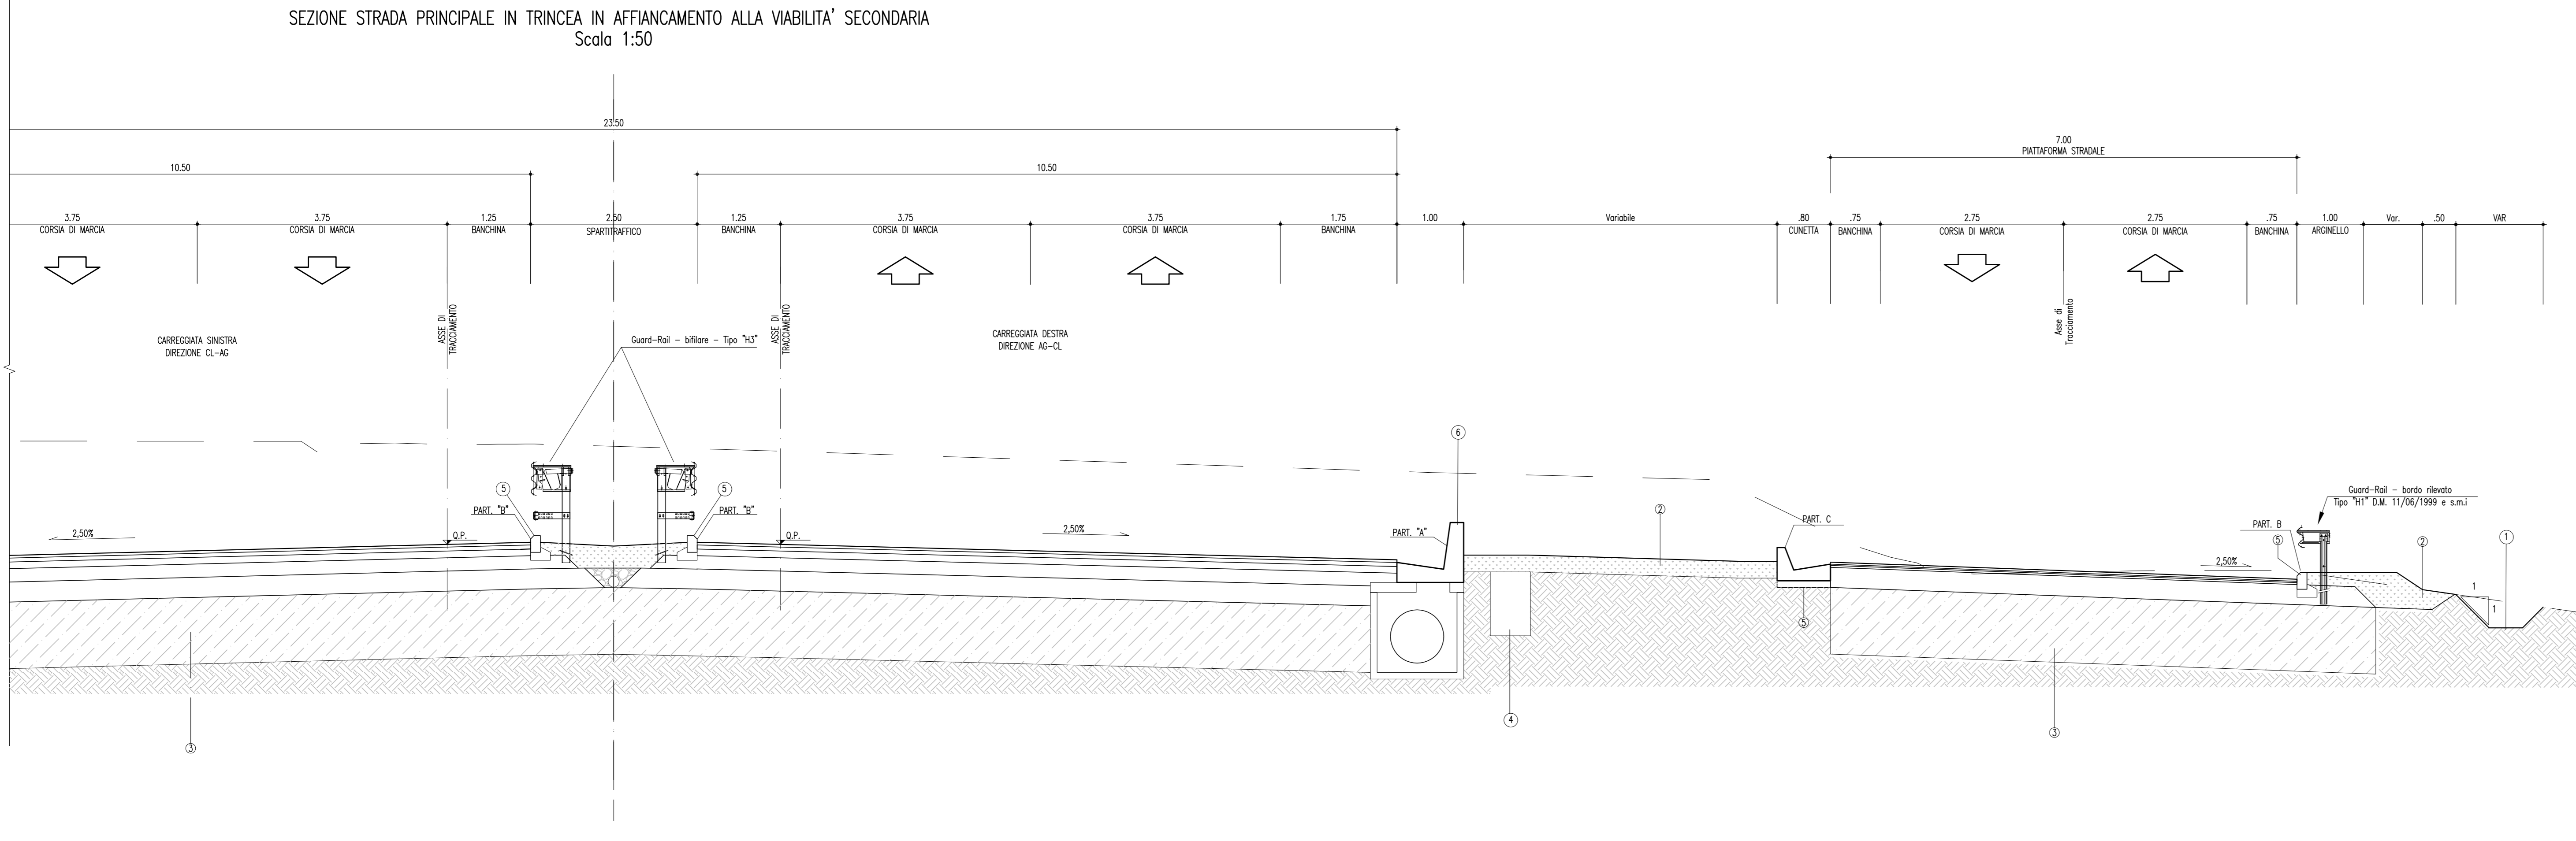


**LEGENDA**

- Fasso di guardia in c.a.
- Fasso di guardia in terra
- Terreno vegetale (= 25 cm lungo le scarpate)
- Impianti tecnologici - Vedere tavole specifiche
- Cordolo in cls
- Cunetta alla francese
- Scollie (20 cm)

**TIPOLOGIA DI BONIFICA DI SOTTOFONDO**


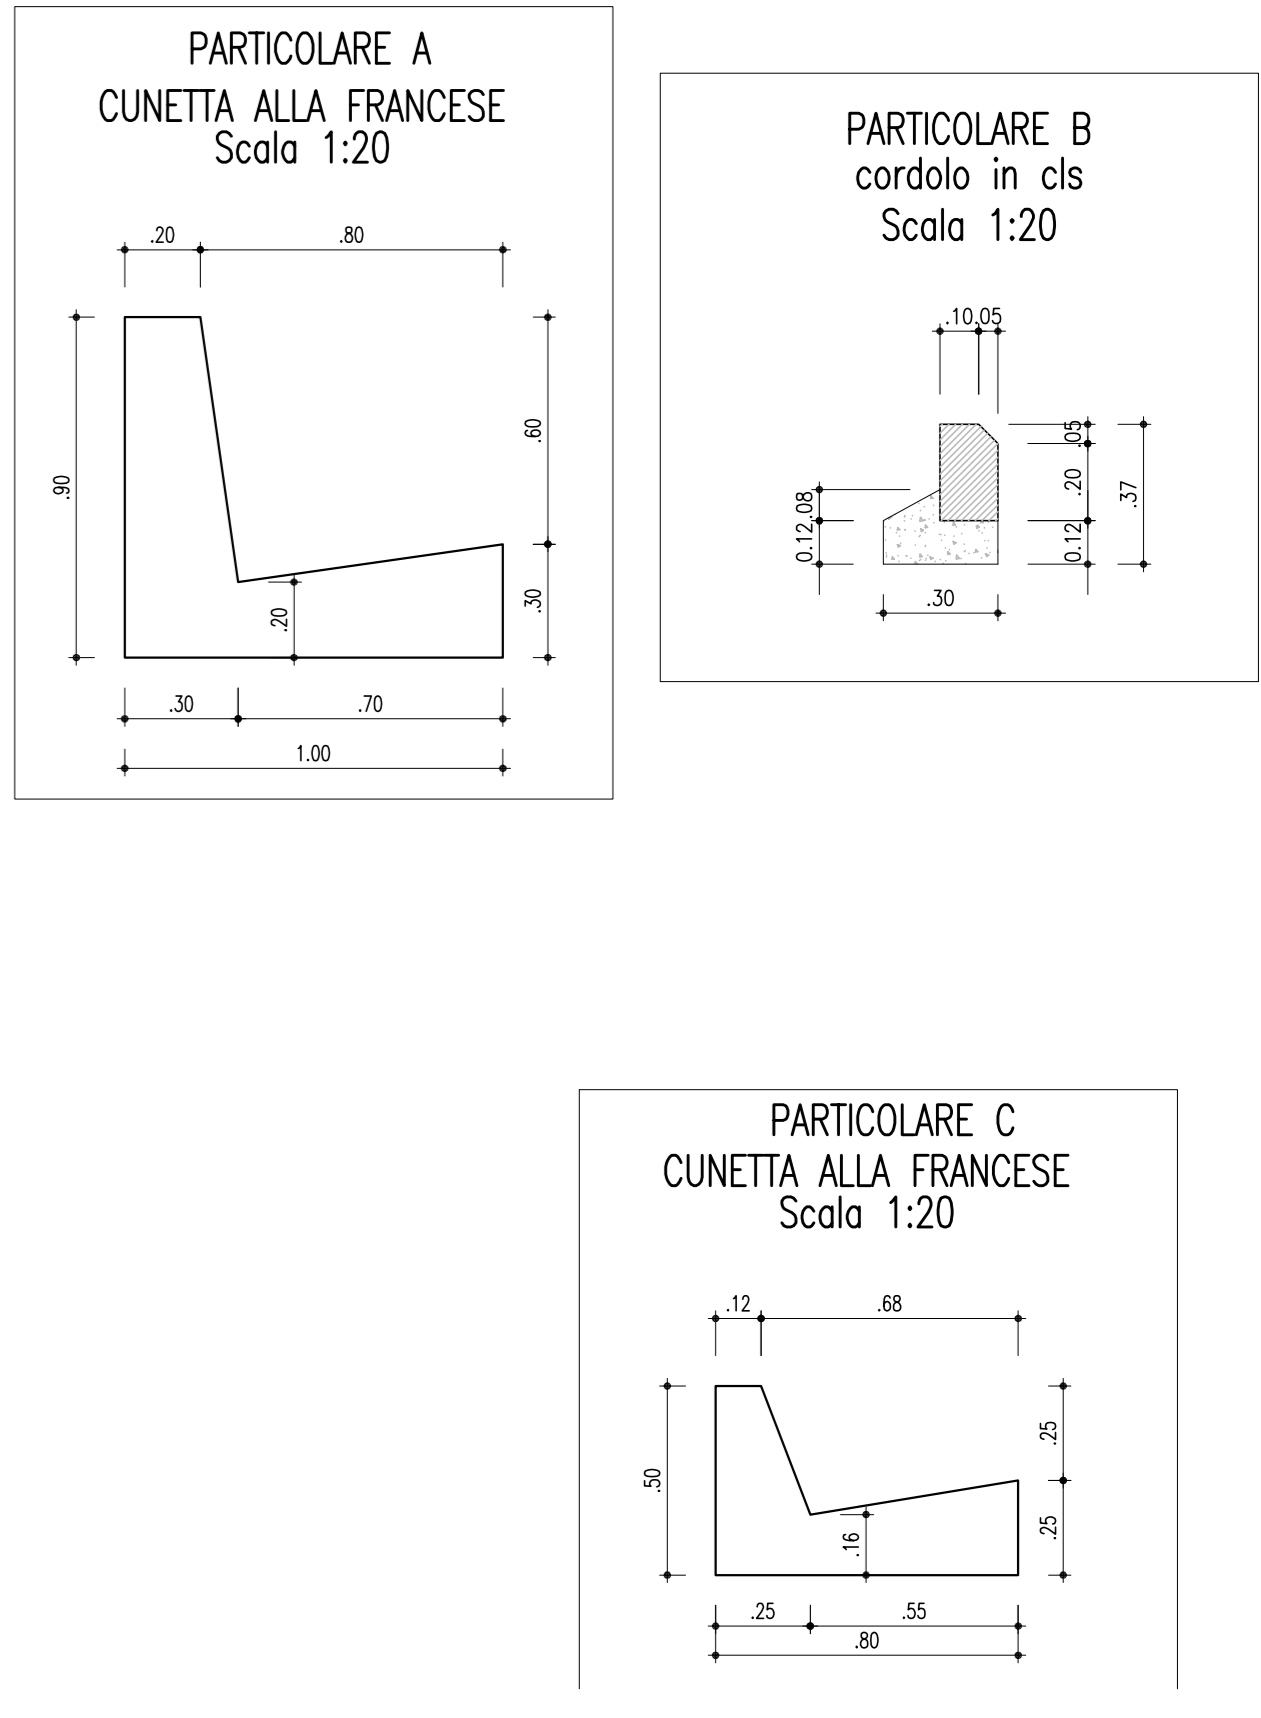

**ANAS S.p.A.**  
DIREZIONE CENTRALE PROGRAMMAZIONE PROGETTAZIONE

**PA 12/09**  
CORRIDOIO PLURIMODALE TIRRENO - NORD EUROPA  
ITINERARIO AGRIGENTO - CALTANISSETTA - A19  
S.S. N° 640 "DI PORTO EMPEDOCLE"  
AMMODERNAMENTO E ADEGUAMENTO ALLA CAT. B DEL D.M. 5.11.2001  
Dal Km 44+000 allo svincolo con l'A19

**PROGETTO ESECUTIVO**

Contratto Generale:

**Empedocle**

**ASSE PRINCIPALE**  
Sezioni tipo e particolari costruttivi  
Asse Principale in trincea con affiancamento alla viabilità secondaria

Codice Unico Progetto (CUP) : F91B0900070001

Codice Elaborato: PA12\_09 - E 0 0 0 G E 2 1 1 P P 0 8 Z W X 0 1 8 D

REV.	DATA	DESCRIZIONE	REDATTO	VERIFICATO	APPROVATO	AUTORIZZATO
F						
E						
D	Novembre 2011	AGGIORNAMENTO	S.TERRENO	R. CAPOCCHI	M. LITI	P. PAGLINI
C	Ottobre 2011	Rev. Istruttoria prof. CDG-0141142-P del 19/10/11	S.TERRENO	R. CAPOCCHI	M. LITI	P. PAGLINI
B	Luglio 2011	Revisione a seguito di incontri con il committente	S.TERRENO	R. CAPOCCHI	M. LITI	P. PAGLINI
A	Aprile 2011	EMMISSIONE	S.TERRENO	A. TURSDI	M. LITI	P. PAGLINI

Responsabile del procedimento: Ing. MAURIZIO PAGLINI




