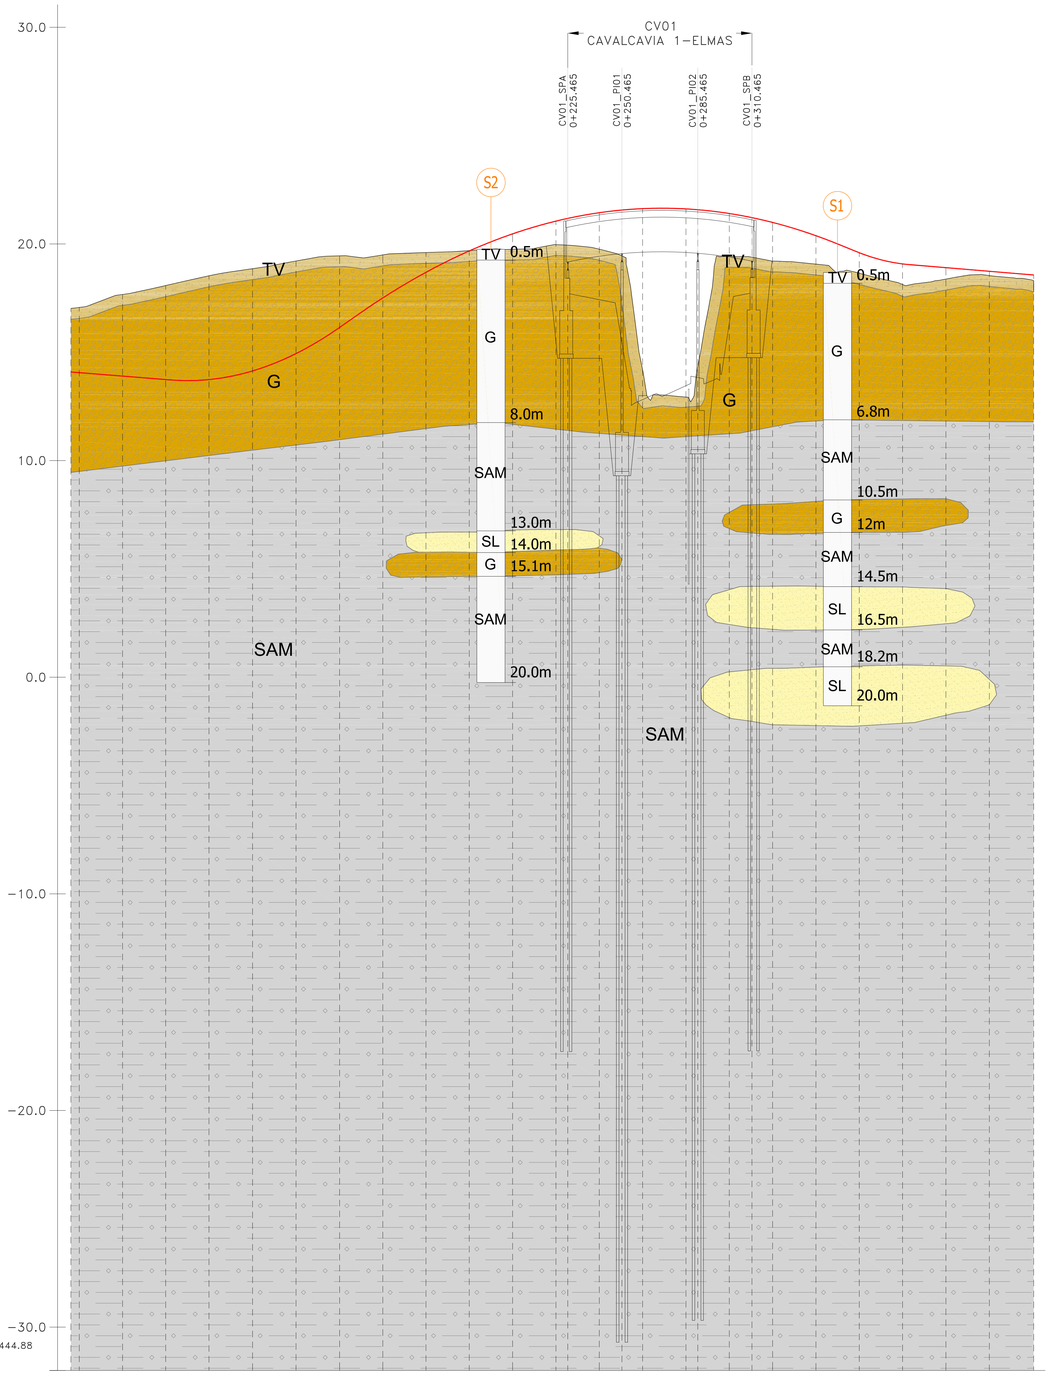

Profilo E_AR08
Km −0+005.00 – 0+444.88
Scala : 1000:100
Q.Rif. : −32.00

NUMERO SEZIONE	01	02	03	04	05	06	07	08	09	10	11	12	13	14	15	16	17	18	19	20	21	22	23	24
DISTANZE PARZIALI	1,9	20,0	19,9	20,0	20,1	20,1	20,1	19,9	19,9	20,0	20,0	20,0	20,0	20,0	20,0	20,0	20,0	20,0	20,0	20,0	20,0	20,0	20,0	20,5
DISTANZE PROGRESSIVE	0+003.87	0+000.00	0+019.99	0+039.88	0+059.87	0+079.97	0+100.05	0+120.15	0+140.10	0+160.00	0+180.00	0+200.00	0+220.00	0+240.00	0+260.00	0+280.00	0+300.00	0+320.00	0+340.00	0+360.00	0+379.97	0+399.98	0+420.02	0+440.49
QUOTE PROGETTO	14,09	14,06	13,90	13,74	13,74	14,14	14,94	16,14	17,51	18,69	19,68	20,47	21,05	21,44	21,63	21,62	21,41	20,99	20,38	19,59	19,08	18,90	18,74	18,57
QUOTE TERRENO	17,03	17,07	17,67	18,08	18,53	18,86	19,21	19,45	19,49	19,60	19,69	19,75	19,97	19,76	14,19	12,93	19,42	19,21	19,07	18,65	18,13	18,38	18,54	18,31
DIFFERENZA QUOTE	−2,94	−3,01	−3,77	−4,34	−4,79	−4,72	−4,27	−3,31	−1,99	−0,91	−0,02	0,71	1,09	1,68	7,44	8,69	1,98	1,79	1,31	0,95	0,95	0,53	0,20	0,26

PARAMETRI GEOTECNICI MEDI DI PROGETTO

		γ_{med} [kN/m³]	$N_{SPT\,med}$	Cu_{med} [kPa]	C'_{med} [kPa]	δ'_{med} [°]	V_s med [m/s]	G_0 med [m/s]	Ed_{med} [MPa]
	SL	19,6	21	100	27	33	403	347	18
	G	18,2	34		14	37	417	343	35
A	SAM	19,5	25	144	35	28	498	497	22

CATEGORIA SUOLO: Vseq — Cat. C: Vseq = 326 m/s

PARAMETRI SISMICI

	Ss [-]	Cc [-]	St [-]	Kh [-]	Kv [-]	Amax [m/s²]	Beta [-]
SLO	1,500	1,520	1,000	0,012	0,006	0,608	0,200
SLD	1,500	1,500	1,000	0,014	0,007	0,702	0,200
SLV	1,500	1,420	1,000	0,022	0,011	1,099	0,200
SLC	1,500	1,420	1,000	0,022	0,011	1,099	0,200

CLASSIFICAZIONE GEOTECNICA

TR	TERRENO AGRARIO LIMO ARGILLOSO SABBIOSO DI COLORE MARRONE, CON ELEMENTI LAPIDEI DI VARIA NATURA, DI DIMENSIONI CENTIMETRICHE. MATERIALI DI RIPORTO
G	GHIAIA DA MEDIA A GROSSA IN MATRICE LIMOSA SABBIOSA O LIMOSA ARGILLOSA, DA SCIOLTA A MEDIAMENTE ADDENSATA. GLI ELEMENTI LAPIDEI SONO POLIGENICI, DA CENTIMETRICI A DECIMETRICI, DA ARROTONDATI A SUB-ARROTONDATI. LA FRAZIONE LIMOSA ARGILLOSA È DI COLORE VARIABILE DAL BEIGE AL MARRONE, DA MOLLE A MEDIAMENTE CONSISTENTE.
SL	SABBIA LIMOSA, ALTERNANZA DI SABBIA GHIAIOSA LIMOSA E LIMO SABBIOSO ARGILLOSO DI COLORE VARIABILE DA BEIGE A MARRONE ARANCIO A ROSSASTRO, CON LENTI LIMOSE ED ELEMENTI LAPIDEI POLIGENICI DI DIMENSIONI DA MILLIMETRICHE A CENTIMETRICHE. LA FRAZIONE SABBIOSA È DA POCO A MEDIAMENTE ADDENSATA; LA COMPONENTE LIMOSA ARGILLOSA È DA POCO A MEDIAMENTE CONSISTENTE.
A	ARGILLA DI ORIGINE ALLUVIONALE. ARGILLA, ARGILLA SABBIOSA LIMOSA, LIMO ARGILLOSO SABBIOSO, DA POCO CONSISTENTE A MOLTO CONSISTENTE, DI COLORE VARIABILE DAL BEIGE AL MARRONE AL GRIGIO VERDASTRO. A TRATTI SI RICONOSCE UNA TESSITURA PSEUDO LAMINARE O CAOTICA. SONO PRESENTI LENTI E LIVELLI GHIAIOSI, LENTI LIMOSE BIANCASTRE, BANDE E STRIATURE DA MARRONE A OCRA A GRIGIO E TALORA RESIDUI NERASTRI DI MATERIA ORGANICA.
SAM	ARGILLA DELLA FM. SAMASSI. ARGILLA, ARGILLA SABBIOSA LIMOSA, LIMO ARGILLOSO SABBIOSO, DA POCO CONSISTENTE A MOLTO CONSISTENTE, DI COLORE VARIABILE DAL BEIGE, AL MARRONE, AL GRIGIO VERDASTRO, AL ROSSASTRO. A TRATTI SI RICONOSCE UNA TESSITURA PSEUDO LAMINARE O CAOTICA. SONO PRESENTI LIVELLI GHIAIOSI, LENTI LIMOSE BIANCASTRE, BANDE E STRIATURE DA OCRA A GRIGIO AZZURRO, PICCOLE LENTI NERASTRE. TALVOLTA SI RINVENGONO ELEMENTI LAPIDEI POLIGENICI A SPIGOLI VIVI DI DIMENSIONI MILLIMETRICHE E SUB-CENTIMETRICHE.

LEGENDA

INDAGINI 2019

Esterno all'impronta del tracciato / Interno all'impronta del tracciato

- Sn / Sn — Sondaggio a carotaggio continuo
- Sn-DH / Sn-DH — Sondaggio a c.c. con Down-Hole
- Sn-PZ / Sn-PZ — Sondaggio a c.c. con Piezometro
- Pzn / Pzn — Pozzetto Geognostico
- Prova Sismica a Rifrazione
- Stesa Sismica Inizio
- Stesa Sismica Fine

COLONNINA SONDAGGI
- xx.xx — quota boccaforo
- R — unità geotecnica
- x.xx — profondità dal boccaforo (m)
- profondità della falda dal boccaforo (m)
- cella Casagrande
- C1n — campione indisturbato

Prove SPT
- Num=n
- Nsi=R

COLONNINA POZZETTI
- xx.xx — quota boccaforo
- R — unità geotecnica
- x.xx — profondità dal boccaforo (m)

Livello di falda

SONDAGGI 2005

ELMAS — Esterno all'impronta del tracciato / Interno all'impronta del tracciato
- Elmas Sud - via Abbruzzi
- Via Sestu
- Via Malorana
- Elmas Cavalcavia Nord

DECIMOMANNU
- Cavalcavia Gioia Arramini
- Decimomannu Svincolo
- Bausa Cunxi

ASSEMINI — Esterno all'impronta del tracciato / Interno all'impronta del tracciato
- Assemini, Sottopasso S. Andrea
- Svincolo via Tevere
- Sottopasso via Di Vittorio
- Sottopasso pedonale via Piave
- Sottopasso pedonale Via Corsica
- Sovrappasso Piri Piri

Sondaggi ISPRA - Catalogo SGI
- Pozzi per ricerca idrica (fuori dall'impronta del tracciato)

γ = Peso unità di volume; N_{SPT}= Numero di colpi; C_{ch}= Coesione non drenata; c'= coesione effettiva; ϕ'= angolo d'attrito effettivo; E_{ed}= modulo edometrico; Vs= Velocità delle onde di taglio; G_0= Modulo di taglio;

anas
GRUPPO FS ITALIANE

Direzione Progettazione e Realizzazione Lavori

S.S. n.130 "Iglesiente"

Eliminazione degli incroci a raso da Cagliari a Decimomannu da km 3+000 a 15+600

PROGETTO DEFINITIVO — COD. CA316 CA351

PROGETTAZIONE: ATI VIA - LOTTI - SERING - VDP - BRENG

PROGETTISTA E RESPONSABILE DELL'INTEGRAZIONE DELLE PRESTAZIONI SPECIALISTICHE:
Dott. Ing. Francesco Nicchiarelli (Ord. ing. Prov. Roma 19891)

RESPONSABILI D'AREA:
Responsabile Tracciato stradale: *Dott. Ing. Mario Lotti (Ord. ing. Prov. Roma 26031)*
Responsabile Strutture: *Dott. Ing. Giovanni Fiorentino (Ord. ing. Prov. Roma 21296)*
Responsabile Idraulica, Geotecnica e Impianti: *Dott. Ing. Francesco Nicchiarelli (Ord. ing. Prov. Roma 19891)*
Responsabile Ambiente: *Dott. Ing. Francesco Ventura (Ord. ing. Prov. Roma 14660)*

GEOLOGO: *Dott. Geol. Carlo Viti (Ord. Geo. Regione Lazio n. 1065)*
COORDINATORE PER LA SICUREZZA IN FASE DI PROGETTAZIONE: *Dott. Ing. Giorgio Mottadelli (Ord. ing. Prov. Palermo 2872)*
RESPONSABILE SIA: *Dott. Ing. Francesco Ventura (Ord. ing. Prov. Roma 14660)*
VISTO: IL RESPONSABILE DEL PROCEDIMENTO: *Dott. Ing. Francesco Corrias*

GRUPPO DI PROGETTAZIONE
MANDATARIA: VIA INGEGNERIA
MANDANTI: LOTTI Ingegneria; SERING INGEGNERIA; VDP; BRENG BRIDGE ENGINEERING

OPERE D'ARTE MINORI

CAVALCAVIA

CV01 – CAVALCAVIA 1 – ELMAS

Profilo Geotecnico

CODICE PROGETTO	NOME FILE	REVISIONE	SCALA:
PROGETTO: CA3163 51 — LIV. D — PROG. 19	CA316_P00CV01STRFG01A_23giu20		
	CODICE ELAB.: P00CV01STRFG01	A	1:1000/100

REV.	DESCRIZIONE	DATA	REDATTO	VERIFICATO	APPROVATO
D		-	-	-	-
C		-	-	-	-
B		-	-	-	-
A	EMISSIONE	MAR. 2020	A. LO PRINZI	V. CANZONIERI	F. NICCHIARELLI