
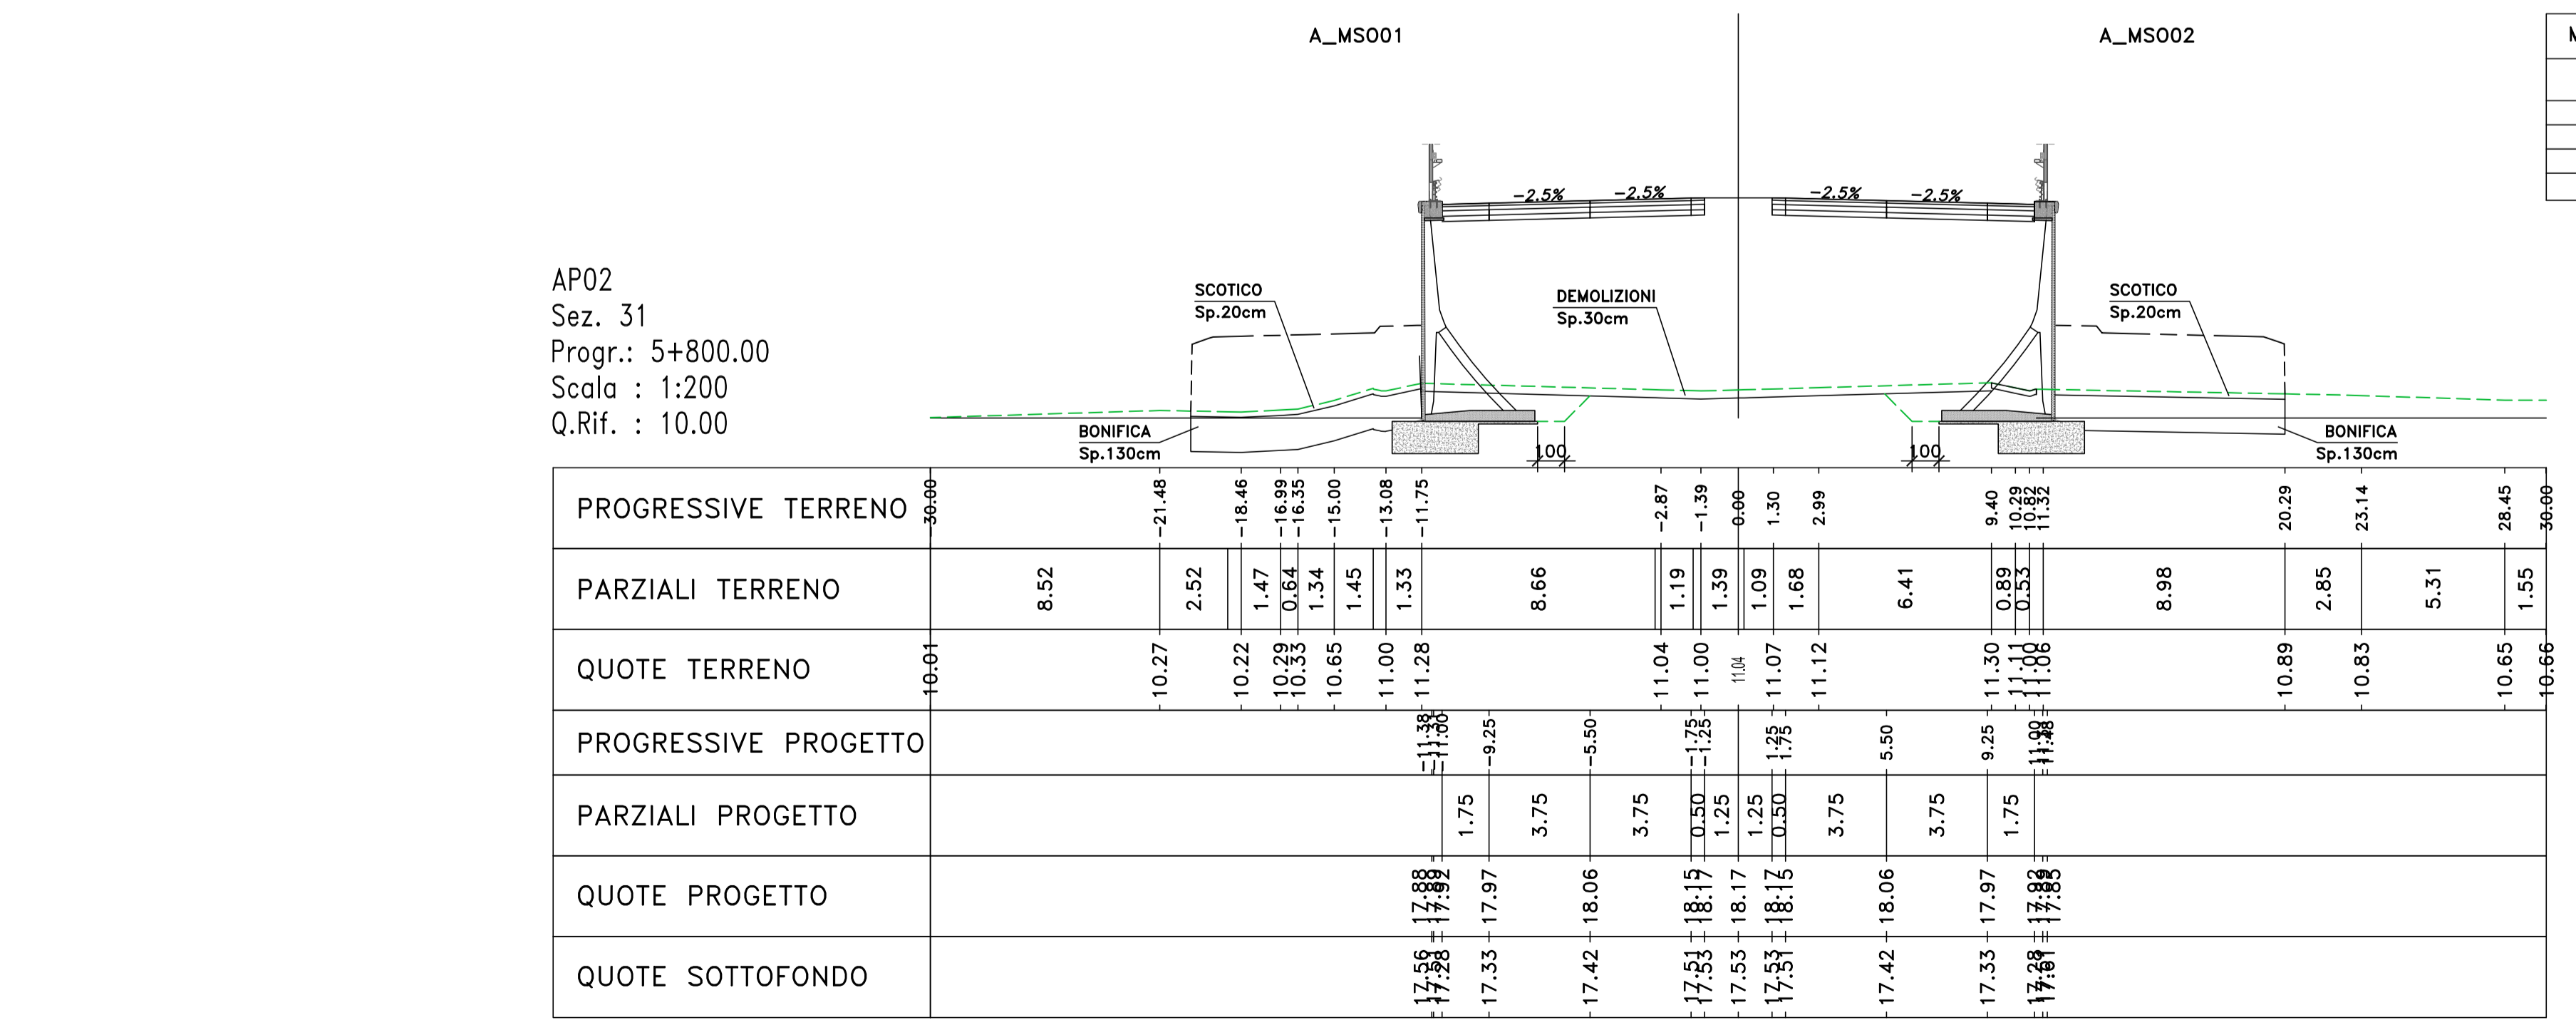
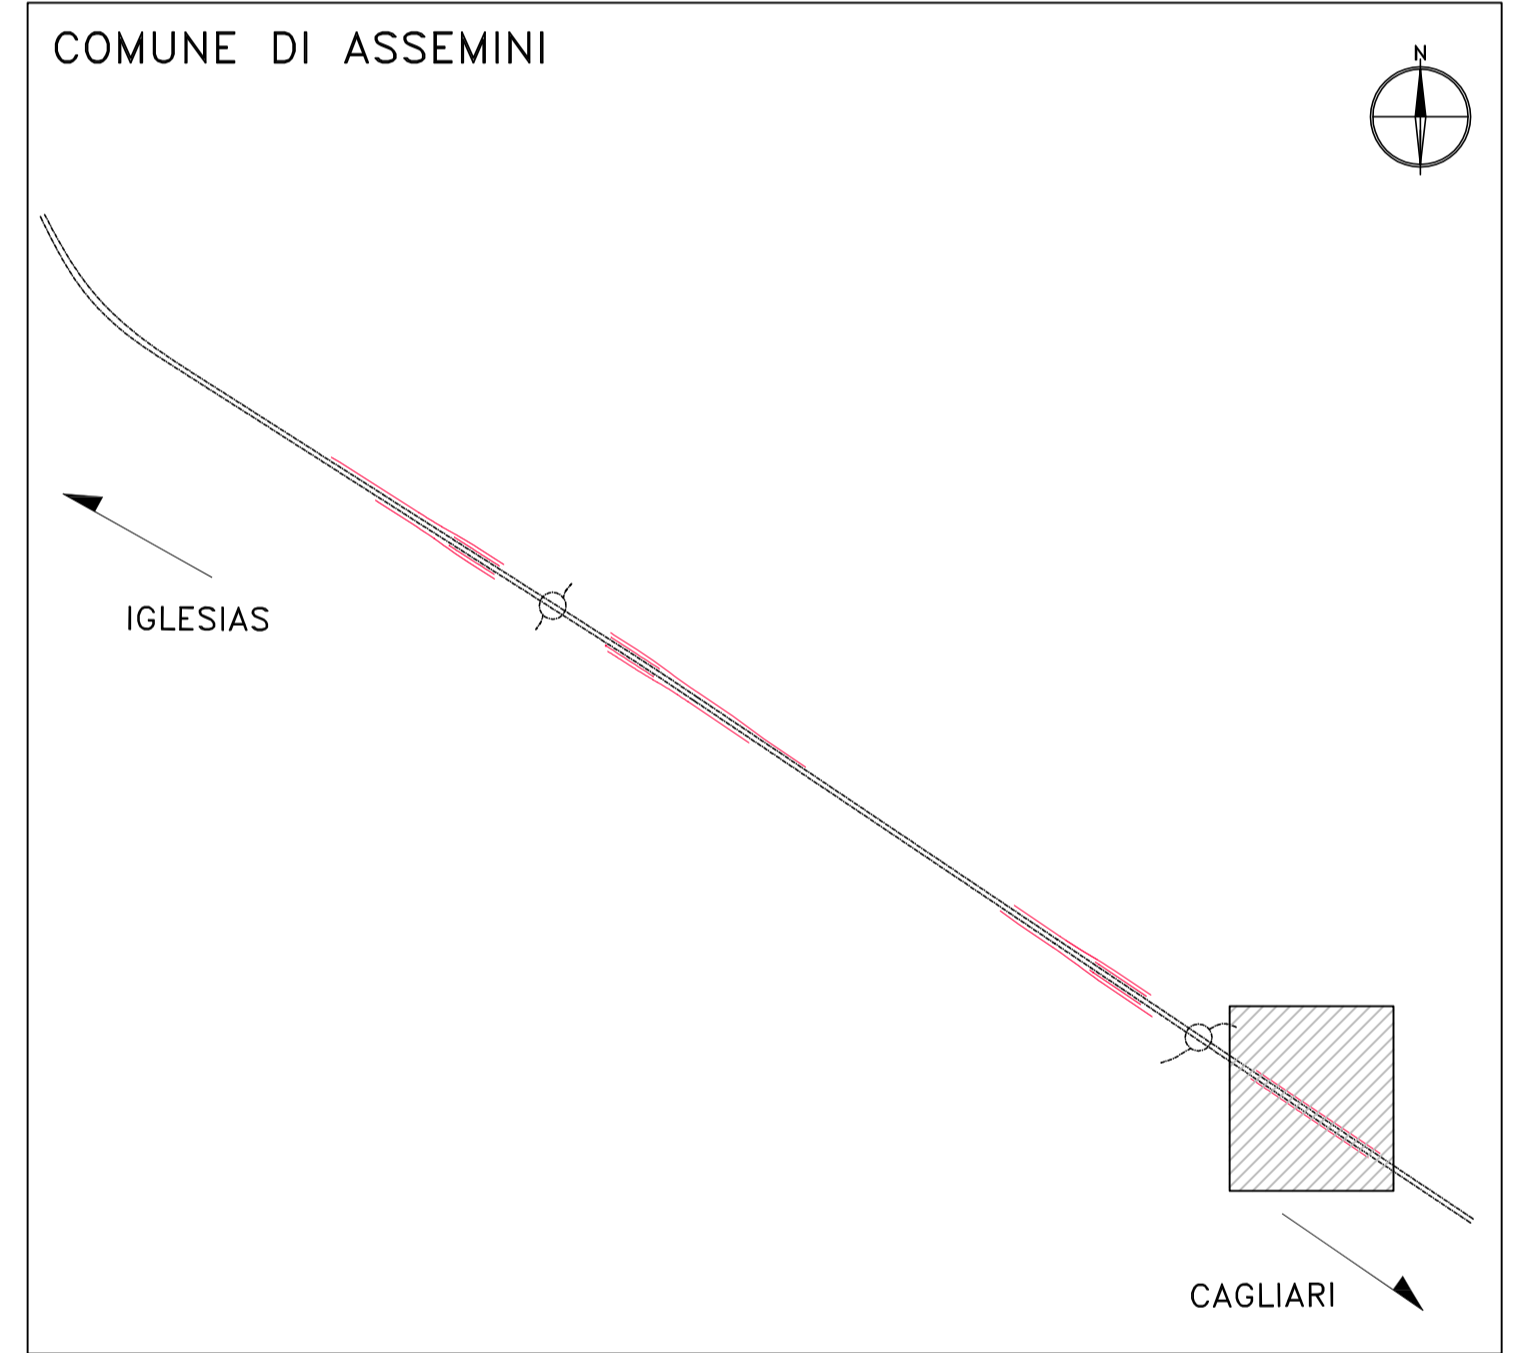
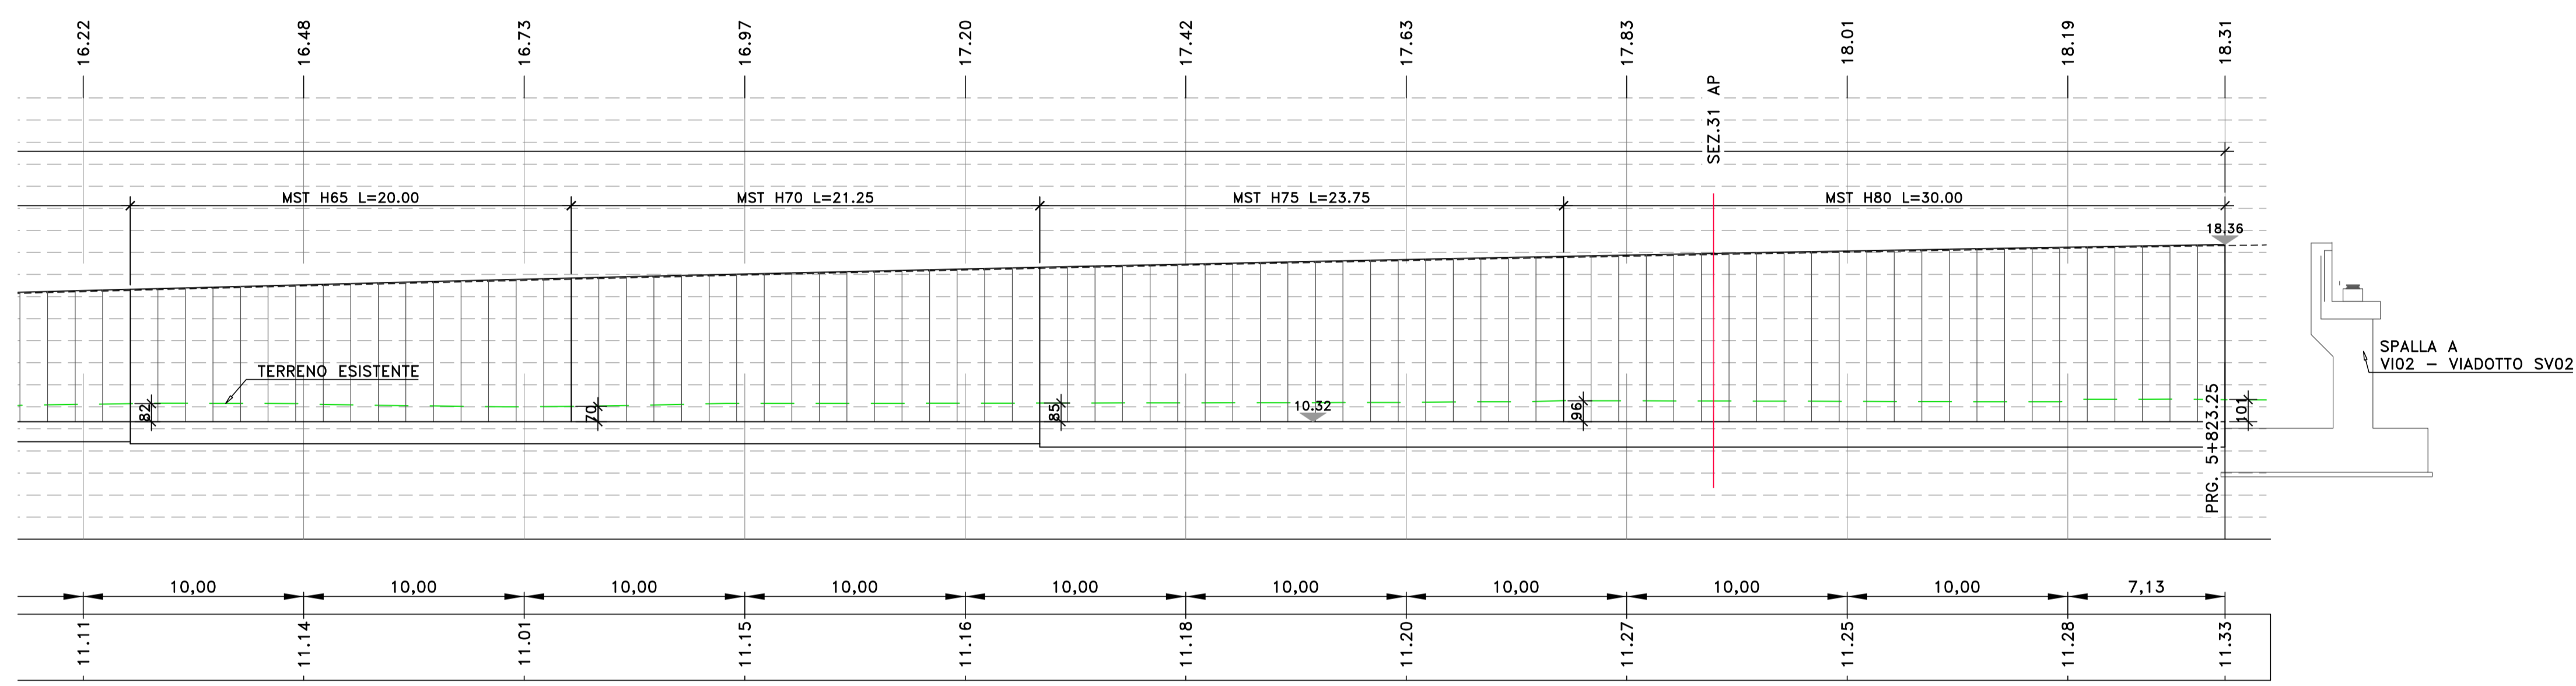


A\_MS01\_AP02  
 Km 5+499.00 - 5+829.00  

 

Materiali - Progr.5+800.00


A_MS001	L(m)	Volume Scavo sbancamento (m³)	Volume Scavo a sezione obbligata (m³)	mq	mq	mq	mq	Volume fondazione (m³)	Volume magrone (m³)	Volume cordolo (m³)	Volume veletta (m³)
				rivestimento h: 0-2m	rivestimento h: 2-4m	rivestimento h: 4-6m	rivestimento h: 6-8m				
MST 15	21,25	0,000	15,938	31,875				15,938	2,869		
MST 20	41,25	0,000	42,075	82,500				42,075	5,156		
MST 25	31,25	0,000	31,875		78,125			31,875	3,906		
MST 30	25	0,000	33,250		75,000			33,250	2,875		
MST 35	22,5	0,000	29,925		78,750			29,925	2,925		
MST 40	20	0,000	33,600		80,000			33,600	2,800		
MST 45	18,75	0,000	31,500			84,375		31,500	3,000		
MST 50	16,25	0,000	33,638			81,250		33,638	2,763		
MST 55	17,5	0,000	36,225			96,250		36,225	3,238		
MST 60	18,75	40,390	46,875			112,500		46,875	3,563		
MST 65	20	44,896	50,000				130,000	50,000	4,300		
MST 70	21,25	51,857	63,113				148,750	63,113	4,888		
MST 75	23,75	76,190	75,763				178,125	75,763	5,225		
MST 80	30	113,898	115,200				240,000	115,200	6,600		
<b>TOTALI</b>	<b>327,50</b>	<b>327,23</b>	<b>638,98</b>	<b>114,38</b>	<b>311,88</b>	<b>374,38</b>	<b>696,88</b>	<b>638,98</b>	<b>54,11</b>	<b>163,75</b>	<b>13,10</b>

**Sanas**  
 GRUPPO FS ITALIANE  
 Direzione Progettazione e Realizzazione Lavori

S.S. n.130 "Iglesiente"  
 Eliminazione degli incroci a raso da Cagliari a Decimomannu da km 3+000 a 15+600

**PROGETTO DEFINITIVO** cod. CA316 CA351

PROGETTAZIONE: **ATA VIA - LOTTI - SERINGIA - VADP - UNIFORME**  


**OPERE D'ARTE MINORI**  
**OPERE DI SOSTEGNO**  
 Sezioni  
**Muro A\_MS001**

CODICE PROGETTO: **CA316\_P020500STRSL01-14A** NOME FILE: **CA316\_P020500STRSL01-14A** REVISIONE: **A** SCALA: **1:200**  

REV.	DESCRIZIONE	DATA	REDATTO	VERIFICATO	APPROVATO
A	EMMISSIONE	MAR 2020	G. BERNARDI	G. PARRI	F. MICHETTI