

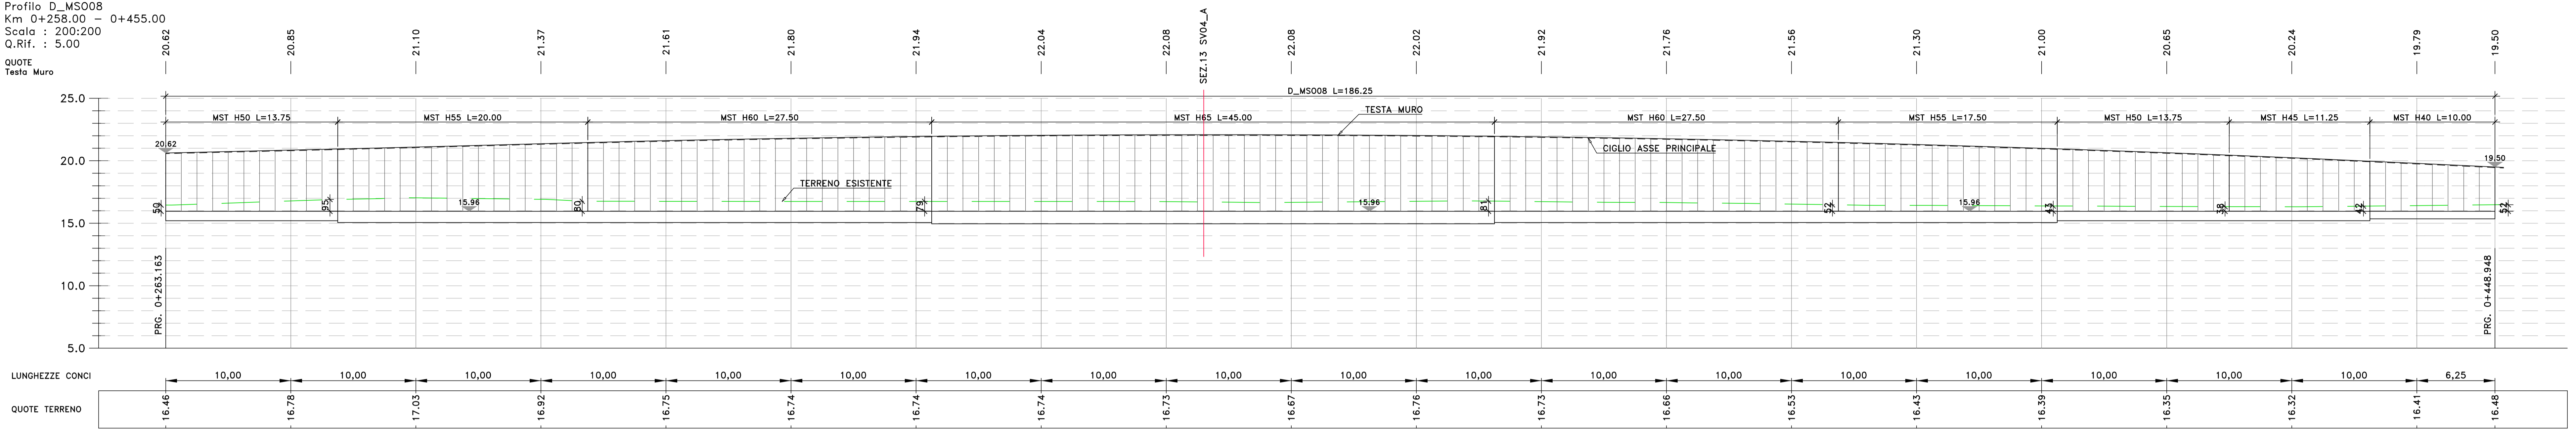


Profilo D_MSO08
 Km 0+258.00 -
 Scala : 200:200
 Q.Rif. : 5.00
 QUOTE
 Testa Muro

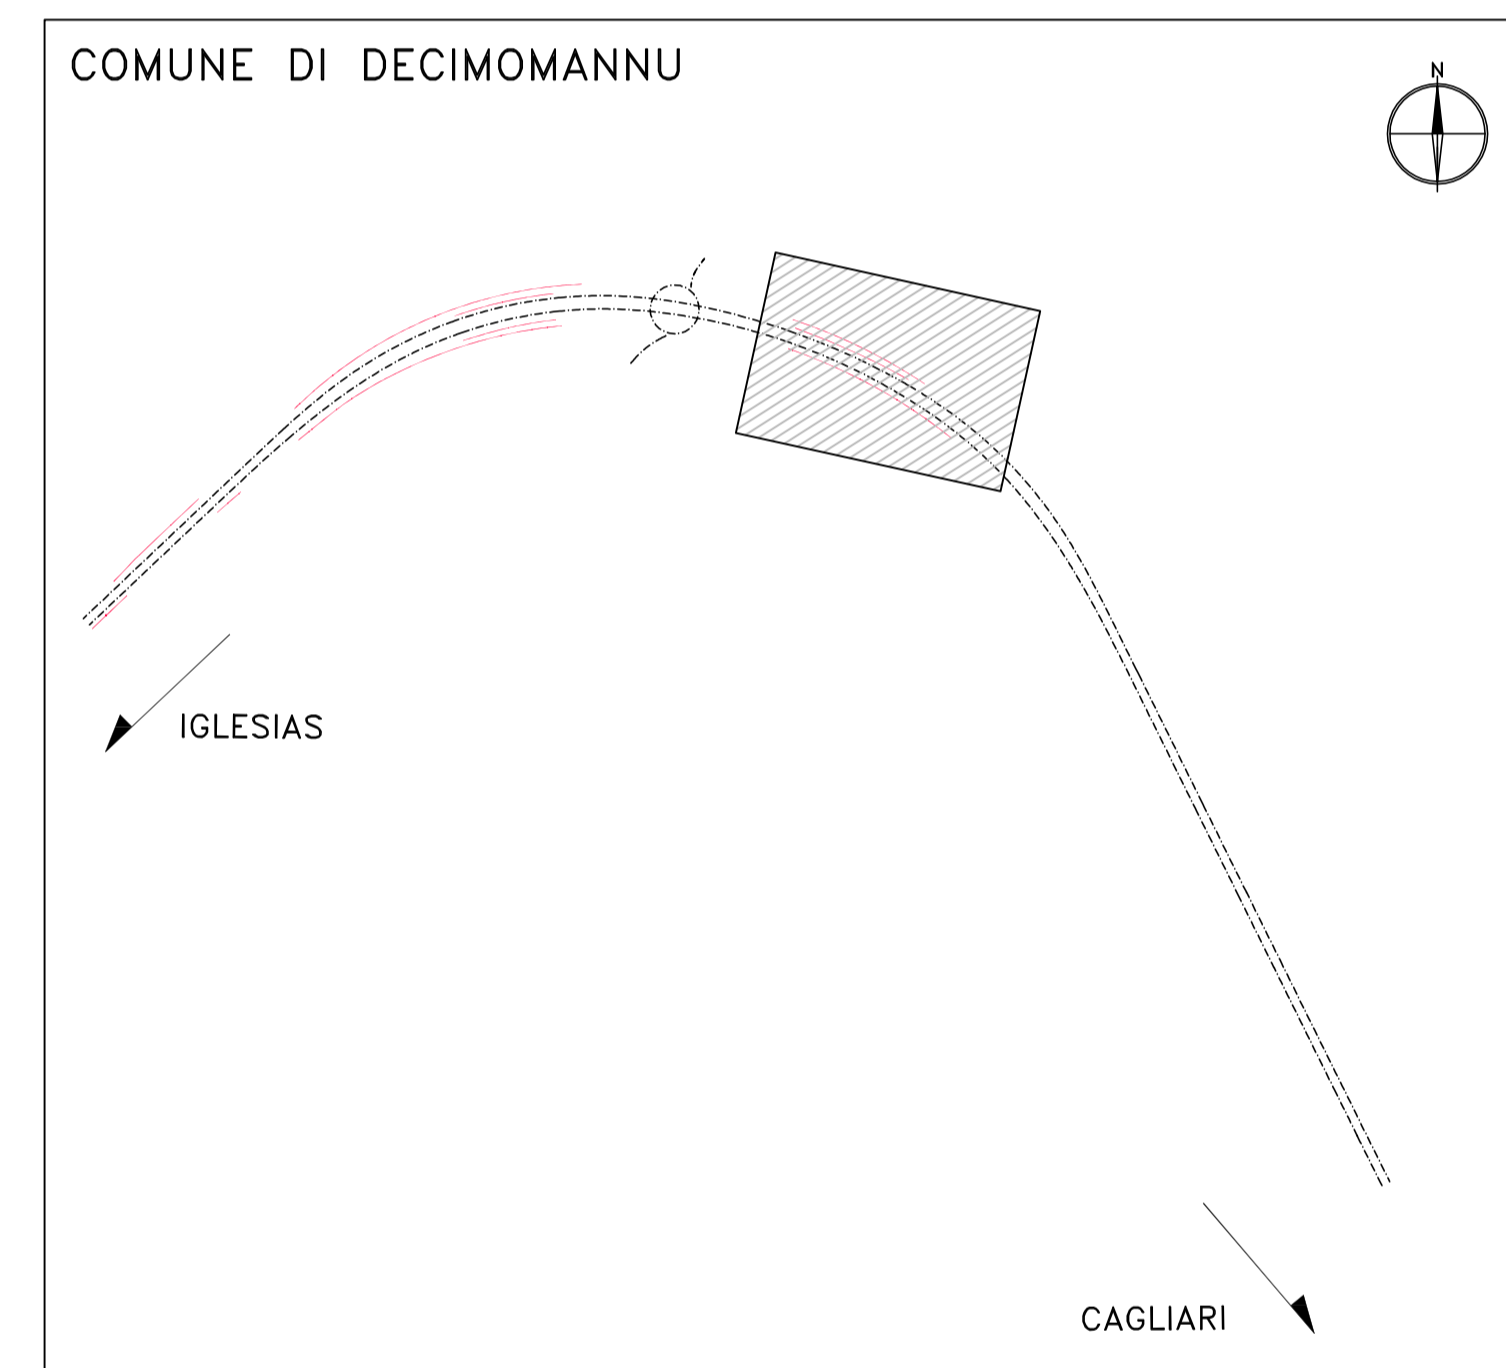

		L (m)	Volume Scavo sbancamento (m³)	Volume Scavo a sezione obbligata (m³)	mq rivestimento h: 2-4m	mq rivestimento h: 4-6m	mq rivestimento h: 6-8m	Volume fondazione (m³)	Volume magrone (m³)		
D_MSO08	MST 50	13,75	21,557	28,463			68,750	28,463	2,338	Volume cordolo (m³)	Volume veletta (m³)
	MST 55	20	27,625	41,400			110,000	41,400	3,700		
	MST 60	27,5	50,229	68,750			165,000	68,750	5,225		
	MST 65	45	125,550	112,500			292,500	112,500	9,675		
	MST 60	27,5	48,750	68,750			165,000	68,750	5,225		
	MST 55	17,5	16,937	36,225			96,250	36,225	3,238		
	MST 50	13,75	11,151	28,463			68,750	28,463	2,338		
	MST 45	11,25	8,550	18,900			50,625	18,900	1,800		
MST 40	10	9,095	16,800	40,000			16,800	1,400			
TOTALI		186,25	319,44	420,25	40,00	724,38	292,50	420,25	34,94	93,13	7,45

Materiali	Area (m²)	Vol. (m³)
Rivestito	45.64	927.07
Scavo	0.00	0.00
Scalfici	1.72	33.19
Terrino vegetale	0.00	0.00

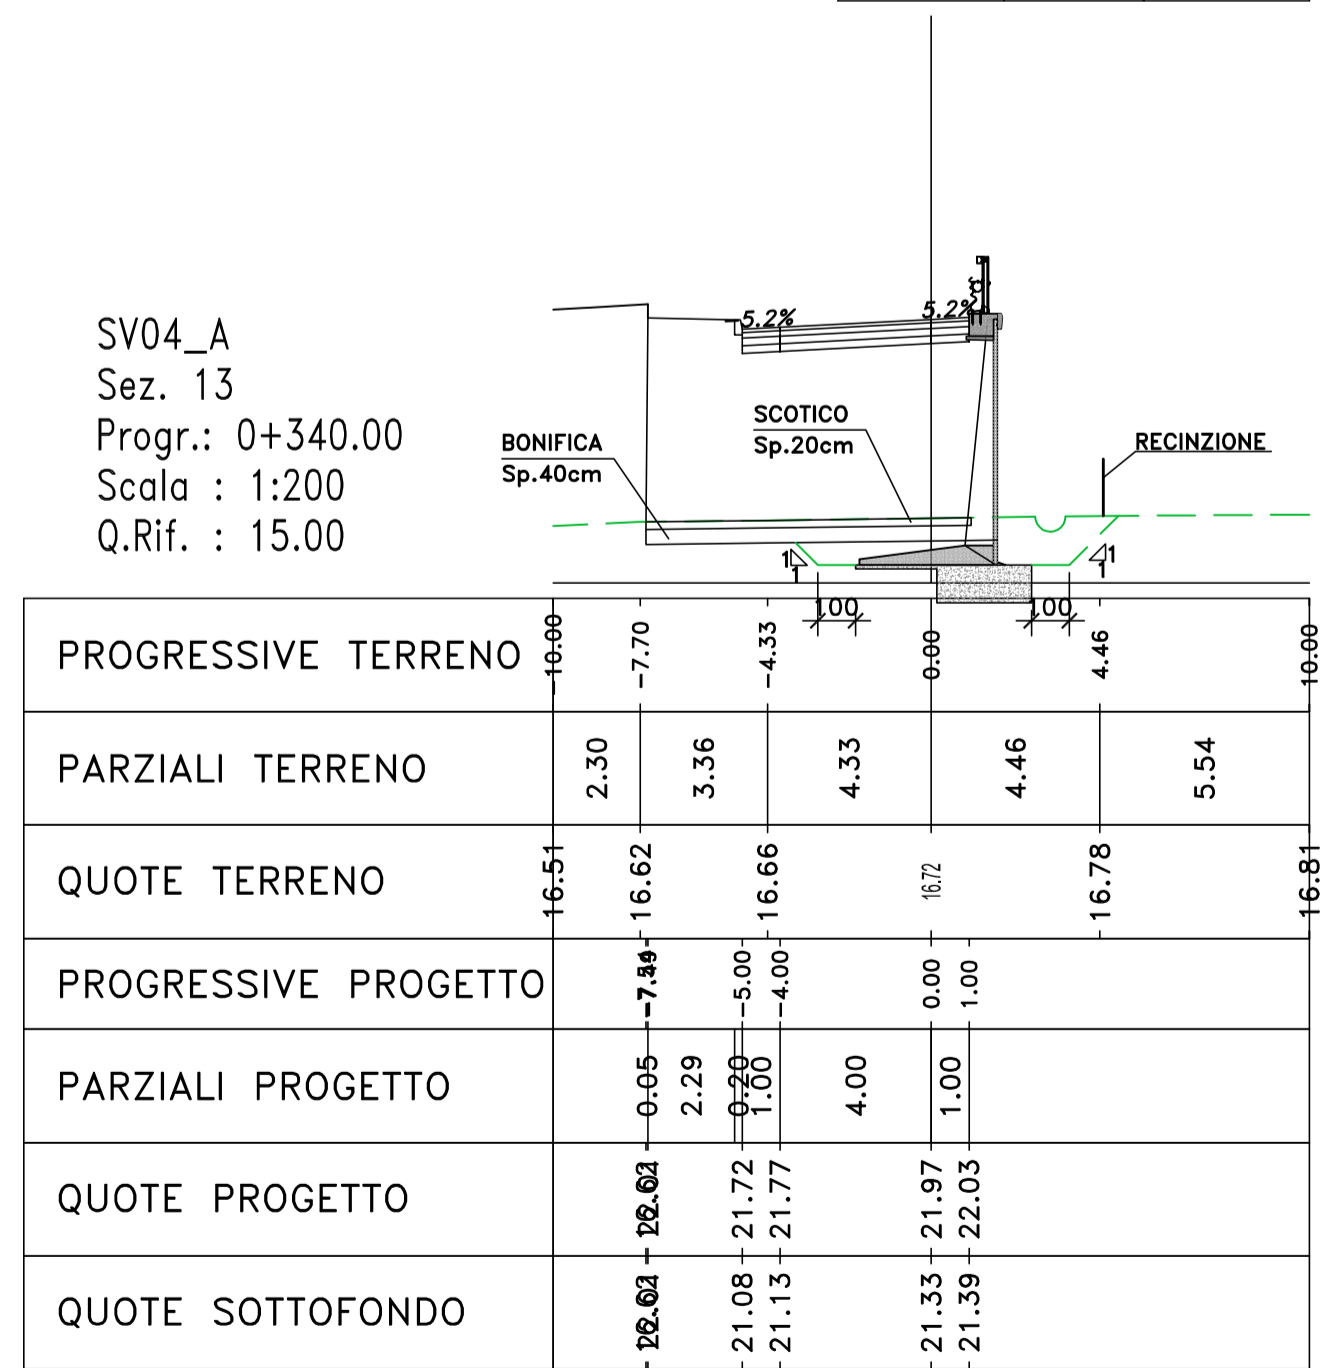

Sanas
 GRUPPO FS ITALIANE
 Direzione Progettazione e Realizzazione Lavori

S.S. n.130 "Iglesiente"
 Eliminazione degli incroci a raso da Cagliari a Decimomannu da km 3+000 a 15+600

PROGETTO DEFINITIVO
 cod. CA316 CA351

PROGETTISTA E RESPONSABILE DELL'INTEGRAZIONE DELLE PRESTAZIONI SPECIALISTICHE:
 LTTI Ing. Francesco Nicomarelli (Ord. Ing. Prov. Roma 14711)

RESPONSABILE D'AREA:
 Responsabile Tecnico Stradale: Dott. Ing. Massimo Caporaso (Ord. Ing. Prov. Roma 26317)
 Responsabile Stradale: Dott. Ing. Giovanni Pizzari (Ord. Ing. Prov. Roma 21298)
 Responsabile Stradale, Geotecnica e Impianti: Dott. Ing. Sergio Di Majo (Ord. Ing. Prov. Roma 20722)
 Responsabile Ambientale: Dott. Ing. Francesco Ventura (Ord. Ing. Prov. Roma 14660)

COORDINATORE SICUREZZA IN FASE DI PROGETTAZIONE:
 Dott. Ing. Sergio Di Majo (Ord. Ing. Prov. Roma 20722)

RESPONSABILE SIA:
 Dott. Ing. Francesco Ventura (Ord. Ing. Prov. Roma 14660)

GRUPPO DI PROGETTAZIONE
 MANDATO:

VIA INGEGNERIA
LTTI ingegneria
SERING INGEGNERIA
vdp vdp
BRENG BRENDA PROJECTING

OPERE D'ARTE MINORI
 OPERE DI SOSTEGNO
 Sezioni
 Muro D_MSO08

PROGETTO	LV. PROG. ANNO	NOME FILE	REVISIONE	SCALA:
CA316351	D 19	CA316_P030500STRSL01-10A	A	1:200
C				
B				
A	EMMISSIONE	MAR. 2020	G. BEMANFRO	G. PIAZZA
REV.	DESCRIZIONE	DATA	REDATTO	VERIFICATO
				APPROVATO