

COMUNE DI ASSEMINI

LEGENDA

Tracciato di progetto

Confini comunali

Fascia di pertinenza acustica (D.P.R. 142 del 30/3/2004)
 Tipologia "B Extraurbana principale"
 Adeguamento
 Fascia A-100 m
 Fascia B-250 m

Tipologia "C Extraurbana secondaria"
 Sottotipo a fini acustici Cd
 Fascia A-100 m
 Fascia B-50 m

Fascia ricettori sensibili
 500 m


Tipologia dei ricettori
 Residenziale e assimilabili
 Terziario
 Produttivo e industriale
 Sensibile
 Altro

n Numerazione del ricettore

Interventi antirumore
 Barriera antirumore di progetto
 Barriera antirumore di progetto integrata



COMUNE DI ELMAS

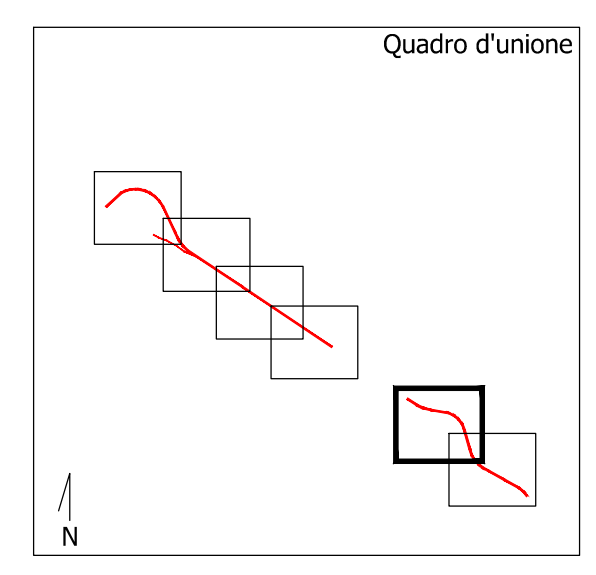

Sanas
 GRUPPO FS ITALIANE
 Direzione Progettazione e Realizzazione Lavori

S.S. n.130 "Iglesiente"
 Eliminazione degli incroci a raso da Cagliari a Decimomannu da km 3+000 a 15+600

PROGETTO DEFINITIVO

PROGETTAZIONE: **ATI VIA - LOTTI - SERING - VDP - BRENG**

PROGETTISTA E RESPONSABILE DELL'INTEGRAZIONE DELLE PRESTAZIONI SPECIALISTICHE:
 Dott. Ing. Francesco Nicolardi (Cof. Ing. Prov. Roma 14711)

GRUPPO DI PROGETTAZIONE
ViA INGENGERIA
LOTTI INGENGERIA
SERING INGENGERIA
VDP
BRENG

RESPONSABILI D'AREA:
 Responsabile Tracciato stradale: Dott. Ing. Massimo Capasso (Cof. Ing. Prov. Roma 26037)
 Responsabile Strada: Dott. Ing. Giovanni Piazzi (Cof. Ing. Prov. Roma 22291)
 Responsabile Infrastruttura, Manufatti e Impianti: Dott. Ing. Sergio Di Mola (Cof. Ing. Prov. Roma 14662)
 Responsabile Ambienti: Dott. Ing. Francesco Ventura (Cof. Ing. Prov. Roma 14662)

GEOLOGO:
 Dott. Geol. Enrico Ciaravola (Cof. Geo. Regione Sicil. 868)

COORDINATORE SICUREZZA IN FASE DI PROGETTAZIONE:
 Dott. Ing. Sergio Di Mola (Cof. Ing. Prov. Roma 2872)

RESPONSABILE SIA:
 Dott. Ing. Francesco Ventura (Cof. Ing. Prov. Roma 14662)

VISTO: IL RESPONSABILE DEL PROCEDIMENTO:
 Dott. Ing. Francesco Caputo

INQUINAMENTO ACUSTICO
 DIMENSIONAMENTO DEGLI INTERVENTI DI MITIGAZIONE
 PLANIMETRIA 2/6

CODICE PROGETTO	LN. PROG. ANNO	NOME FILE	REVISIONE	SCALA:
CA316351	D 19	TO0IA02AMBDT01-06A_BARRIERE	A	1:2.000
PROGETTO	ELAB.	ELAB.		
D				
C				
B				
A	EMISIONE	MAR 2020	D.DEL. BUONO	F. VENTURA
REV.	DESCRIZIONE	DATA	REDATTO	VERIFICATO
				APPROVATO

