

COMUNE DI ASSEMINI

LEGENDA

Tracciato di progetto

Confini comunali

Fascia di pertinenza acustica (D.P.R. 142 del 30/3/2004)
 Tipologia "B Extraurbana principale"
 Adeguamento

- Fascia A-100 m
- Fascia B-250 m

Fascia di pertinenza acustica (D.P.R. 142 del 30/3/2004)
 Tipologia "C Extraurbana secondaria"
 Sottotipo a fini acustici Cd

- Fascia A-100 m
- Fascia B-50 m

Fascia ricettori sensibili

- 500 m


Tipologia dei ricettori

- Residenziale e assimilabili
- Terziario
- Produttivo e industriale
- Sensibile
- Altro

n Numerazione del ricettore

Interventi antirumore

- Barriera antirumore di progetto
- Barriera antirumore di progetto integrata

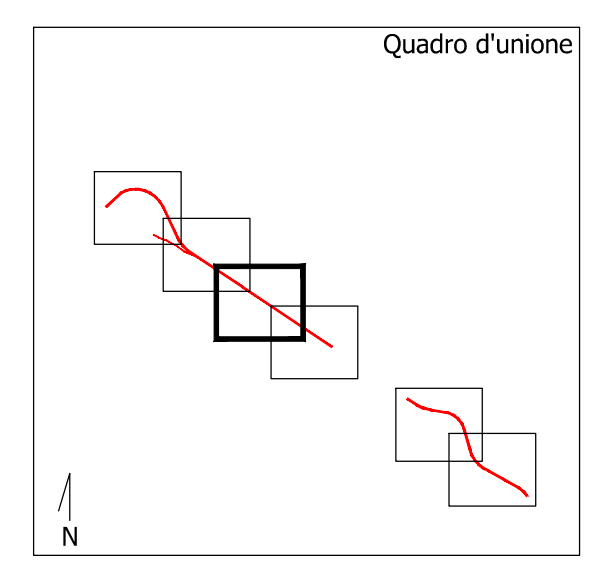

Sanas
GRUPPO FS ITALIANE

Direzione Progettazione e Realizzazione Lavori

S.S. n.130 "Iglesiente"
 Eliminazione degli incroci a raso da Cagliari a Decimomannu da km 3+000 a 15+600

PROGETTO DEFINITIVO

PROGETTAZIONE: **ATI VIA - LOTTI - SERING - VDP - BRENG**

PROGETTISTA E RESPONSABILE DELL'INTEGRAZIONE DELLE PRESTAZIONI
 SPECIALISTICO:
 Dott. Ing. Francesco Nicolardi (Ord. Ing. Prov. Roma 14711)

RESPONSABILI D'AREA:
 Responsabile Tracciato stradale: Dott. Ing. Massimo Capasso (Ord. Ing. Prov. Roma 26037)
 Responsabile Stradone: Dott. Ing. Giovanni Piazzi (Ord. Ing. Prov. Roma 27297)
 Responsabile Infrastruttura, Sottostazioni e Impianti: Dott. Ing. Sergio Di Mola (Ord. Ing. Prov. Roma 14662)
 Responsabile Ambientale: Dott. Ing. Francesco Ventura (Ord. Ing. Prov. Roma 14662)

COORDINATORE SICUREZZA IN FASE DI PROGETTAZIONE:
 Dott. Ing. Sergio Di Mola (Ord. Ing. Prov. Roma 2872)

RESPONSABILE SIA:
 Dott. Ing. Francesco Ventura (Ord. Ing. Prov. Roma 14662)

VISTO: IL RESPONSABILE DEL PROCEDIMENTO:
 Dott. Ing. Francesco Caputo

GRUPPO DI PROGETTAZIONE

VIA INGEGNERIA

LOTTI ingegneria

SERING INGEGNERIA

VDP

BRENG

INQUINAMENTO ACUSTICO
 DIMENSIONAMENTO DEGLI INTERVENTI DI MITIGAZIONE
 PLANIMETRIA 4/6

CODICE PROGETTO	IN. PROG. ANNO	NOME FILE	REVISIONE	SCALA:
CA316351	D 19	TO01A02AMBDT01-06A_BARRIERE	A	1:2.000
PROGETTO	ELAB.	TO01A02AMBDT04		
D				
C				
B				
A	EMISSIONE	MAR 2020	D.DEL. BUONO	F. VENTURA
REV.	DESCRIZIONE	DATA	REDATTO	VERIFICATO
				APPROVATO

