PLANIMETRIA FASE 3

scala 1:2000

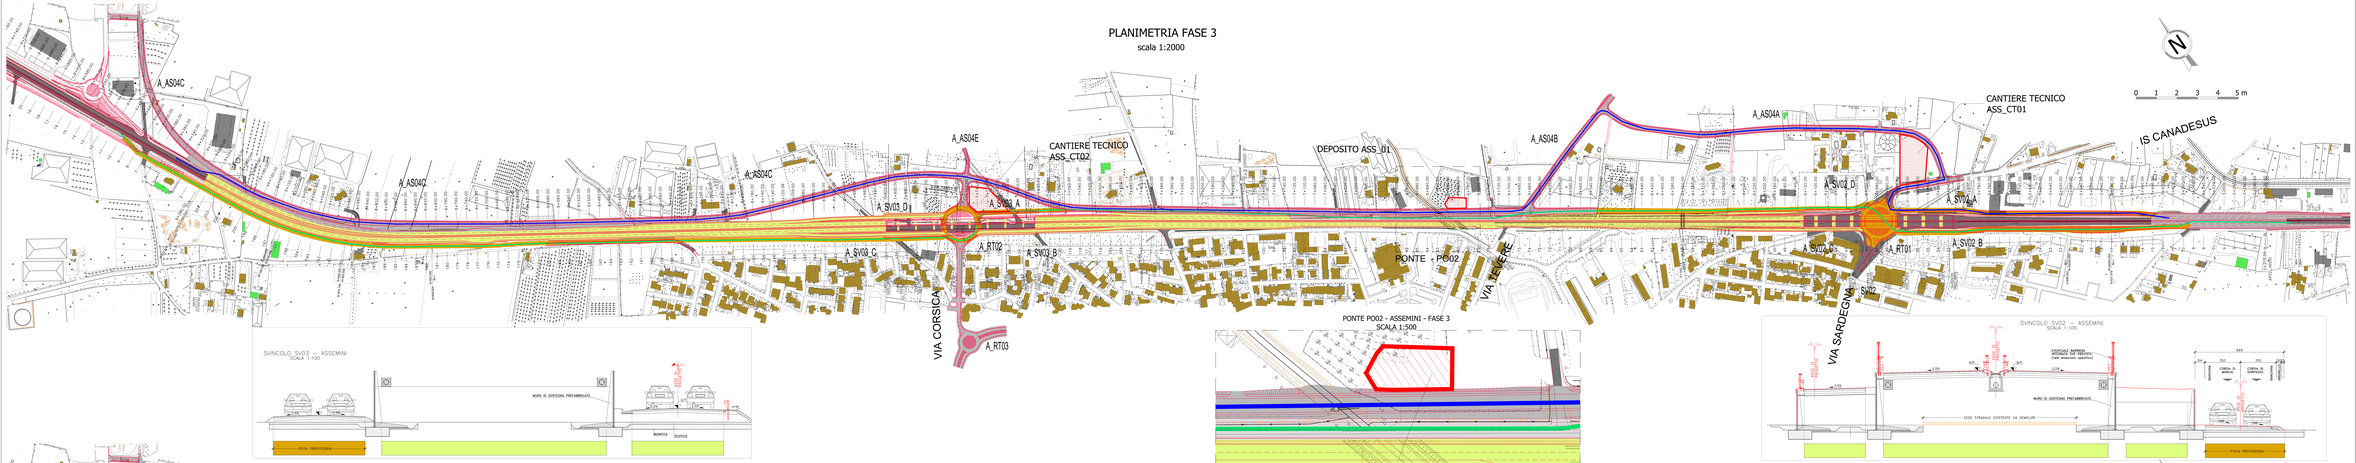

PLANIMETRIA FASE 4

scala 1:2000

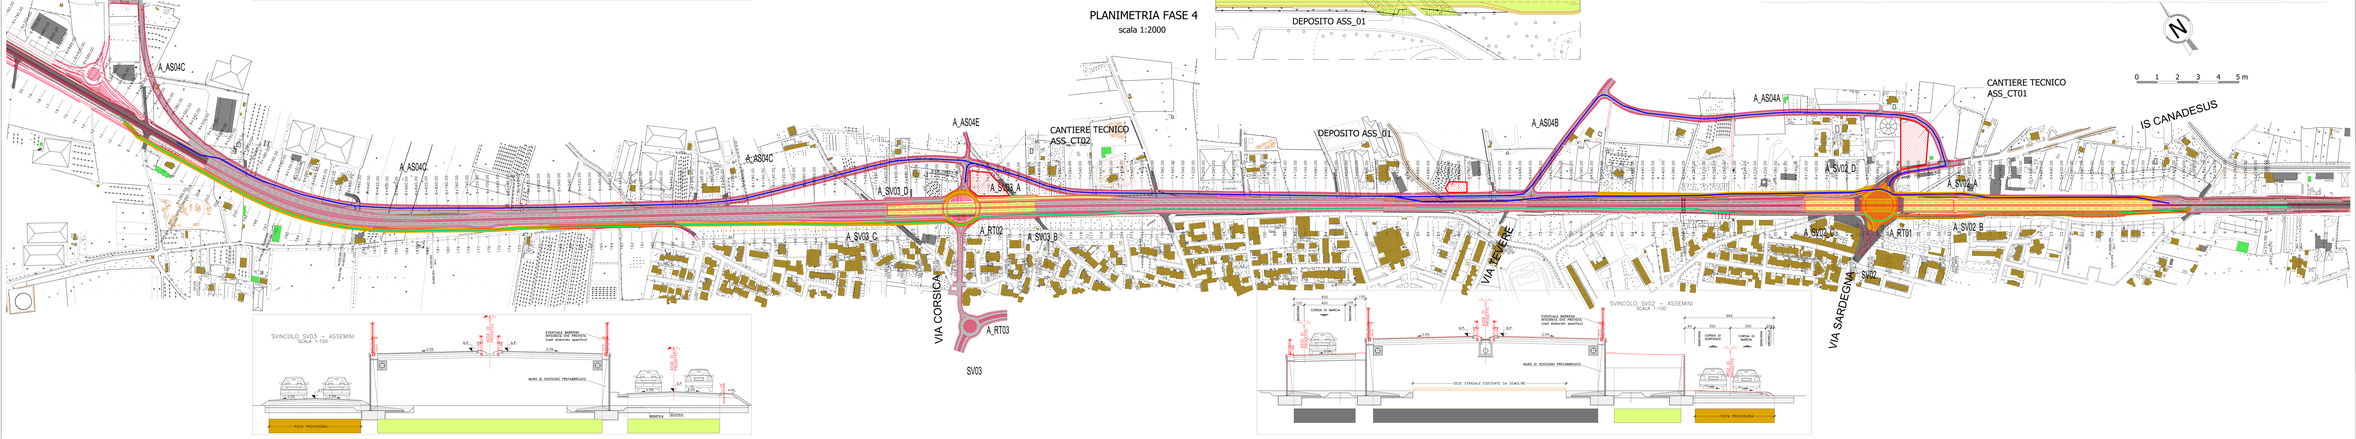

LEGENDA

- AREA INTERESSATA DAI LAVORI
- AREA INTERESSATA DAI LAVORI
- PISTA PROVVISORIA
- INTERVENTI REALIZZATI NELLE FASI PRECEDENTI
- AREA DI CANTIERE

VIABILITÀ IN ESERCIZIO:

- DIREZIONE OLEGHAI
- DIREZIONE CAGLIARI

ANAS GRUPPO FS ITALIANE

Direzione Progettazione e Realizzazione Lavori

S.S. n.130 "Iglesiente"

Eliminazione degli incroci a raso da Cagliari a Decimomannu da km 3+000 a 15+600

PROGETTO DEFINITIVO

DIR. PROG. / DIRETTORE DI PROGETTO

PROGETTAZIONE: ATI VIA - SYSTEMA - SERING - VIAP - INGEGNERI

PROGETTISTA E RESPONSABILE DELL'INTEGRAZIONE DEI SERVIZI SPECIALISTICI:
Ing. Giuseppe Tecchi (ANAS)
Ing. Alessandro Calvosa (ANAS)

RESPONSABILE DELL'INTEGRAZIONE DEI SERVIZI PER LA PROGETTAZIONE:
Ing. Giuseppe Tecchi (ANAS)

Responsabile Tecnico Geologico (Dott. Ing. Massimo Cuccuru)
Dott. Geol. Giorgio Cocco
Dott. Geol. Mario Cocco

Responsabile Tecnico Idraulico (Dott. Ing. Paolo Fadda)
Dott. Ing. Paolo Fadda
Dott. Ing. Paolo Fadda
Responsabile Tecnico Strutture (Dott. Ing. Paolo Ferrari)
Dott. Ing. Paolo Ferrari











