PLANIMETRIA FASE 5
scala 1:2000

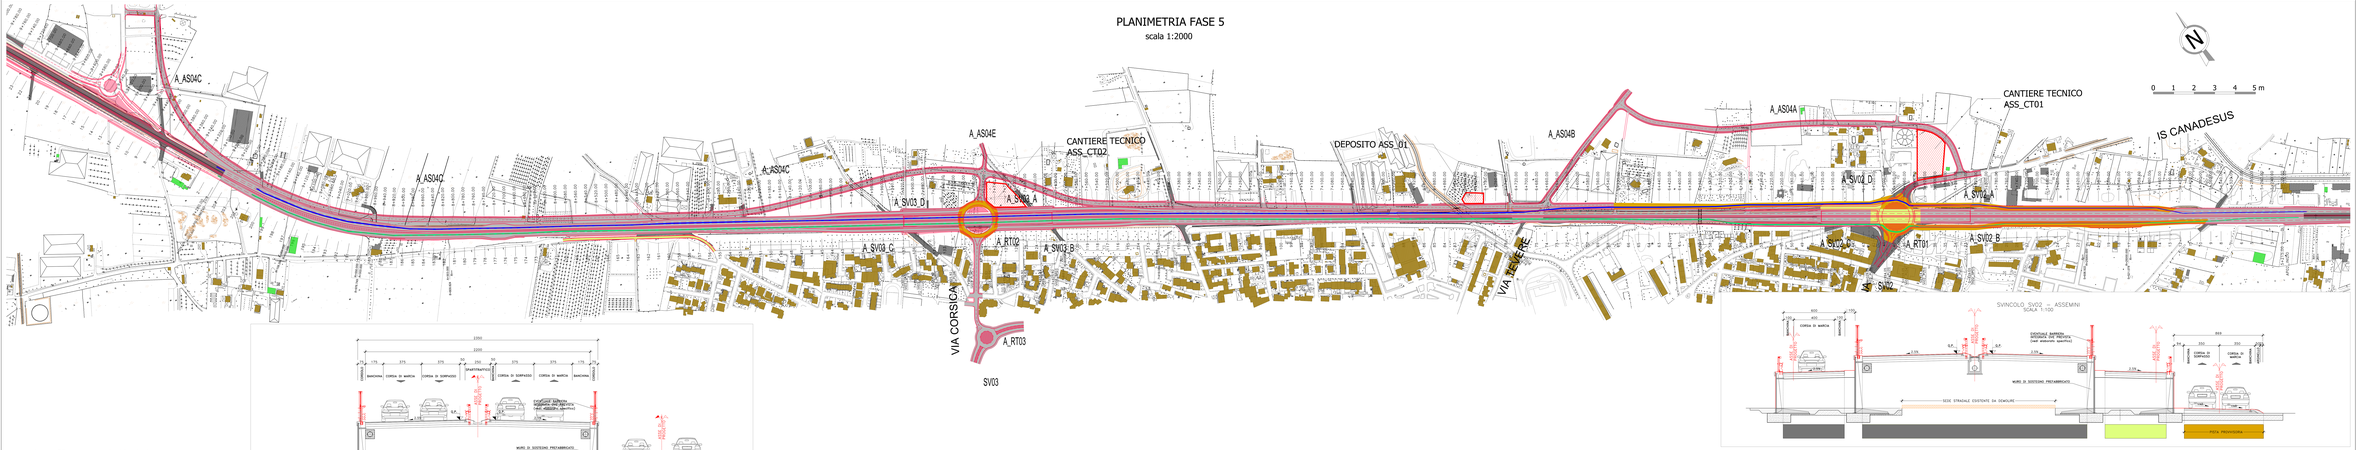

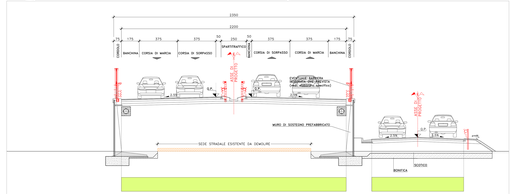

PLANIMETRIA FASE 6
scala 1:2000

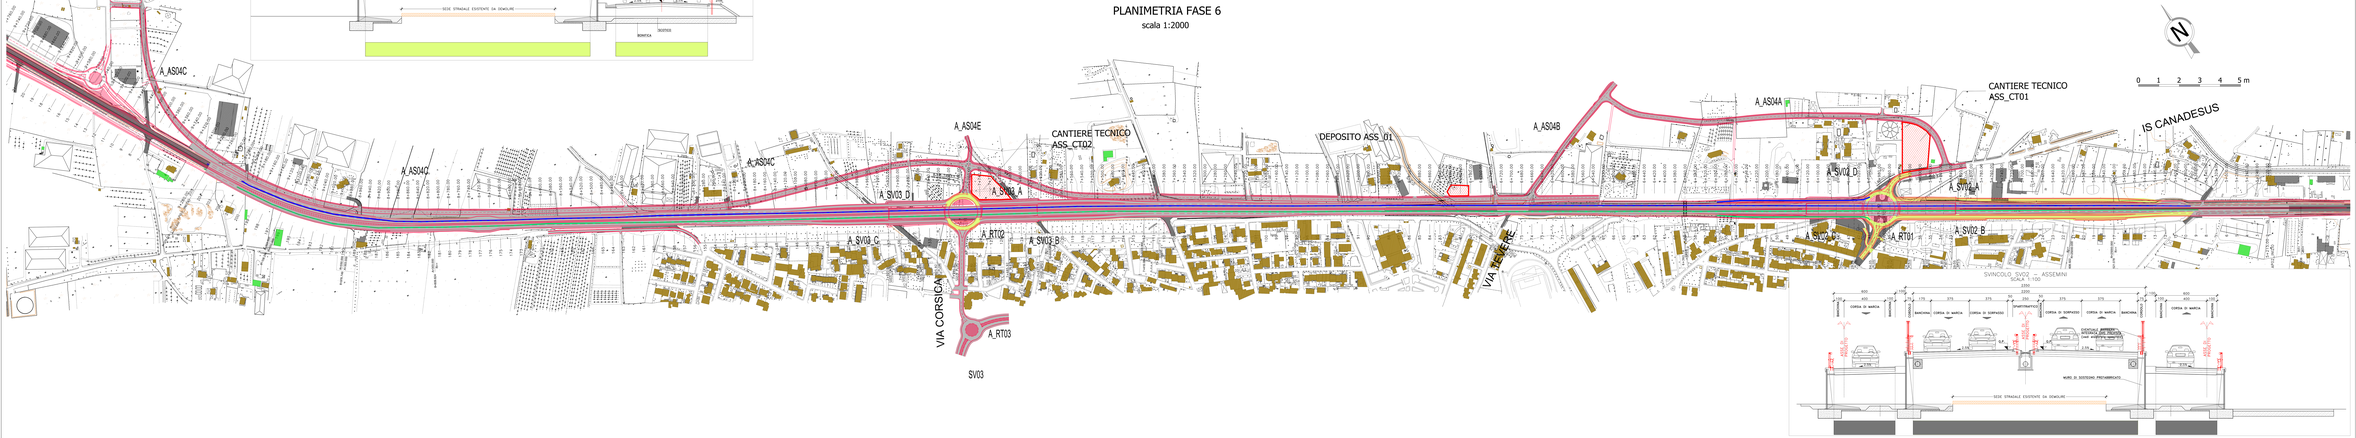

LEGENDA

- TRACCIATO DI PROGETTO
- AREA INTERESSATA DAI LAVORI
- PISTA PROVVISORIA
- INTERVENTI REALIZZATI NELLE FASI PRECEDENTI
- AREA DI CANTIERE

VIABILITA' IN ESERCIZIO

- DIREZIONE ALGHERO
- DIREZIONE CAGLIARI

anas GRUPPO FS ITALIANE

Direzione Progettazione e Realizzazione Lavori

S.S. n.130 "Iglesiente"

Eliminazione degli incroci a raso da Cagliari a Decimomannu da km 3+000 a 15+600

PROGETTO DEFINITIVO




