


LEGENDA


- AREA INTERESSATA DA LAVORI
- AREA INTERESSATA DA LAVORI
- PISTA PROVVISORIA
- INTERVENTI REALIZZATI NELLE FASI PRECEDENTI
- AREA DI CANTIERE

VIABILITA' IN ESERCIZIO:

- DIREZIONE IGLESIAS
- DIREZIONE CAGLIARI

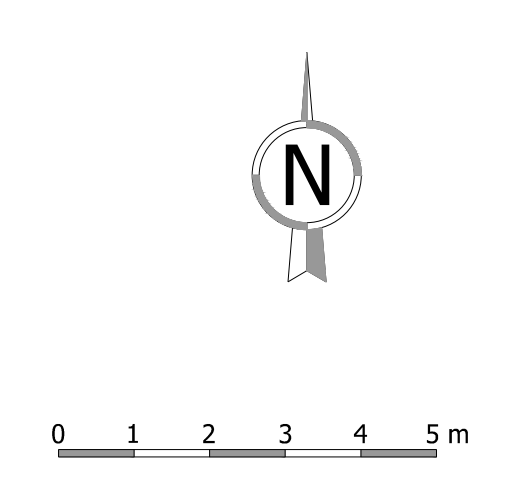

SEZIONE CARATTERISTICA CON STRADA, RAMPA, ASSE PRINCIPALE, RAMPA E F2
 SVINCOLO SV04 - DECIMOMANNU
 SCALA 1:100

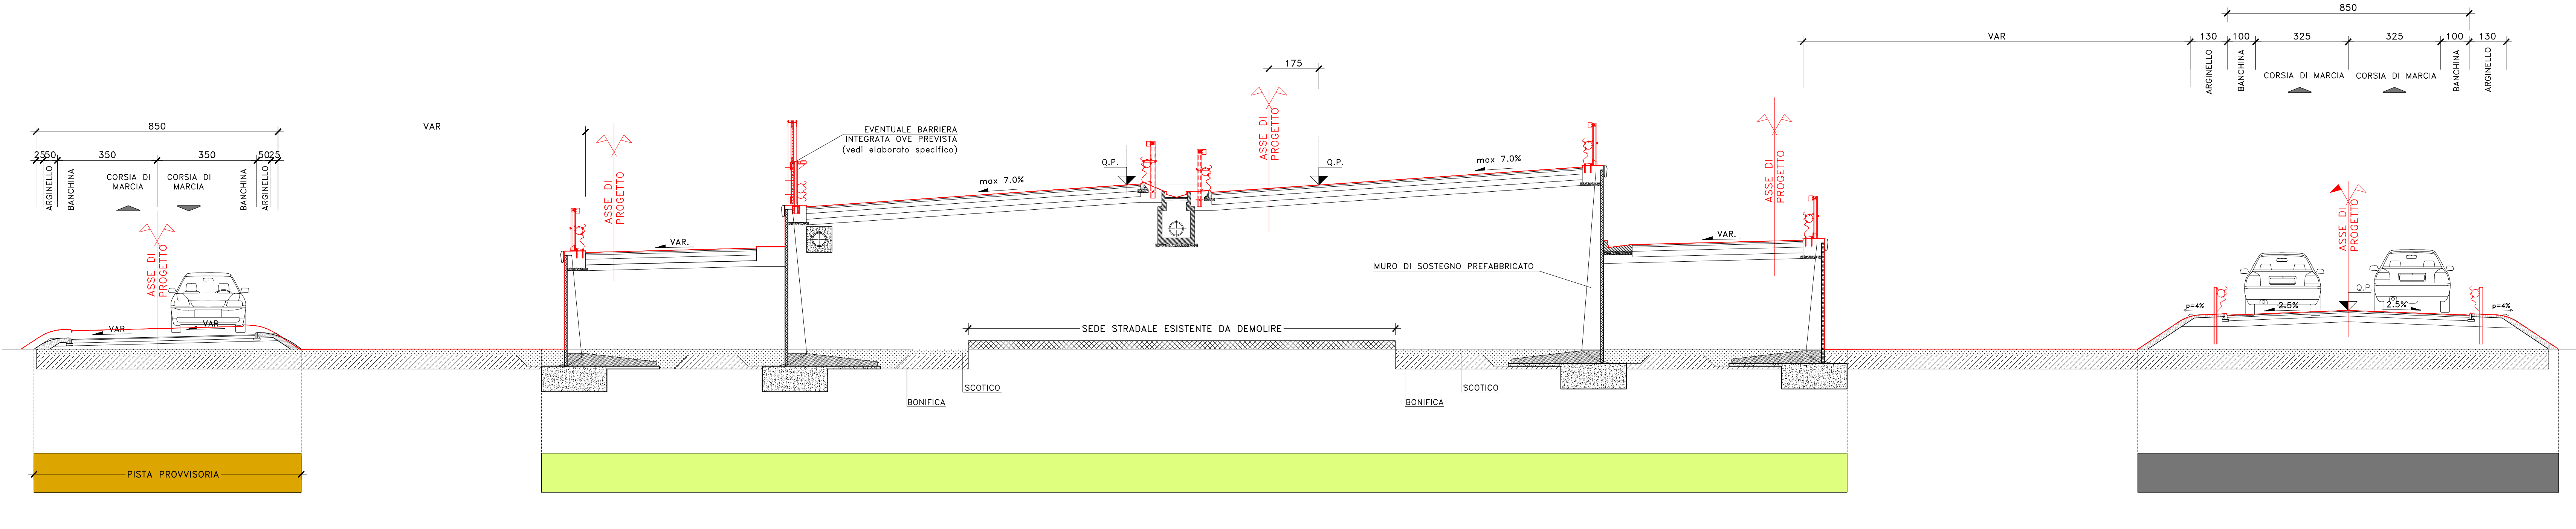

Sanas
GRUPPO FS ITALIANE
Direzione Progettazione e Realizzazione Lavori

S.S. n.130 "Iglesiente"
Eliminazione degli incroci a raso da Cagliari a Decimomannu da km 3+000 a 15+600

PROGETTO DEFINITIVO cod. CA316 CA351

PROGETTISTA E RESPONSABILE DELL'INTEGRAZIONE PROGETTUALE: **VIAS**
 SPECIFICAZIONE: **VIAS**
 RESPONSABILI OPERA: **VIAS**
 RESPONSABILI STRUTTURE: **VIAS**
 RESPONSABILI SIA: **VIAS**
 VISTO E RESPONSABILE DEL PROCEDIMENTO: **VIAS**

COORDINATORE SICUREZZA IN FASE DI PROGETTAZIONE: **VIAS**
 RESPONSABILE SIA: **VIAS**
 VISTO E RESPONSABILE DEL PROCEDIMENTO: **VIAS**

VIAS
VIAS
VIAS

CANTIERIZZAZIONE
 Planimetria delle fasi - MACROFASE DECIMOMANNU - Tavola 3 di 6

PROGETTO	REV. PREG. ANNO	NOME FILE	REVISIONE	SCALA
CA316351	019	TOOCADDCANPL14_A	A	1:2000
D				
C				
B				
A	EMISSIONE	PRODOTTORE: A. CHARELLO	1. SANABARO	F. MECHARELLI
REV.	DESCRIZIONE	DATA	REDATTO	VERIFICATO APPROVATO