



PLANIMETRIA DI PROGETTO
(SCALA 1 : 1000)

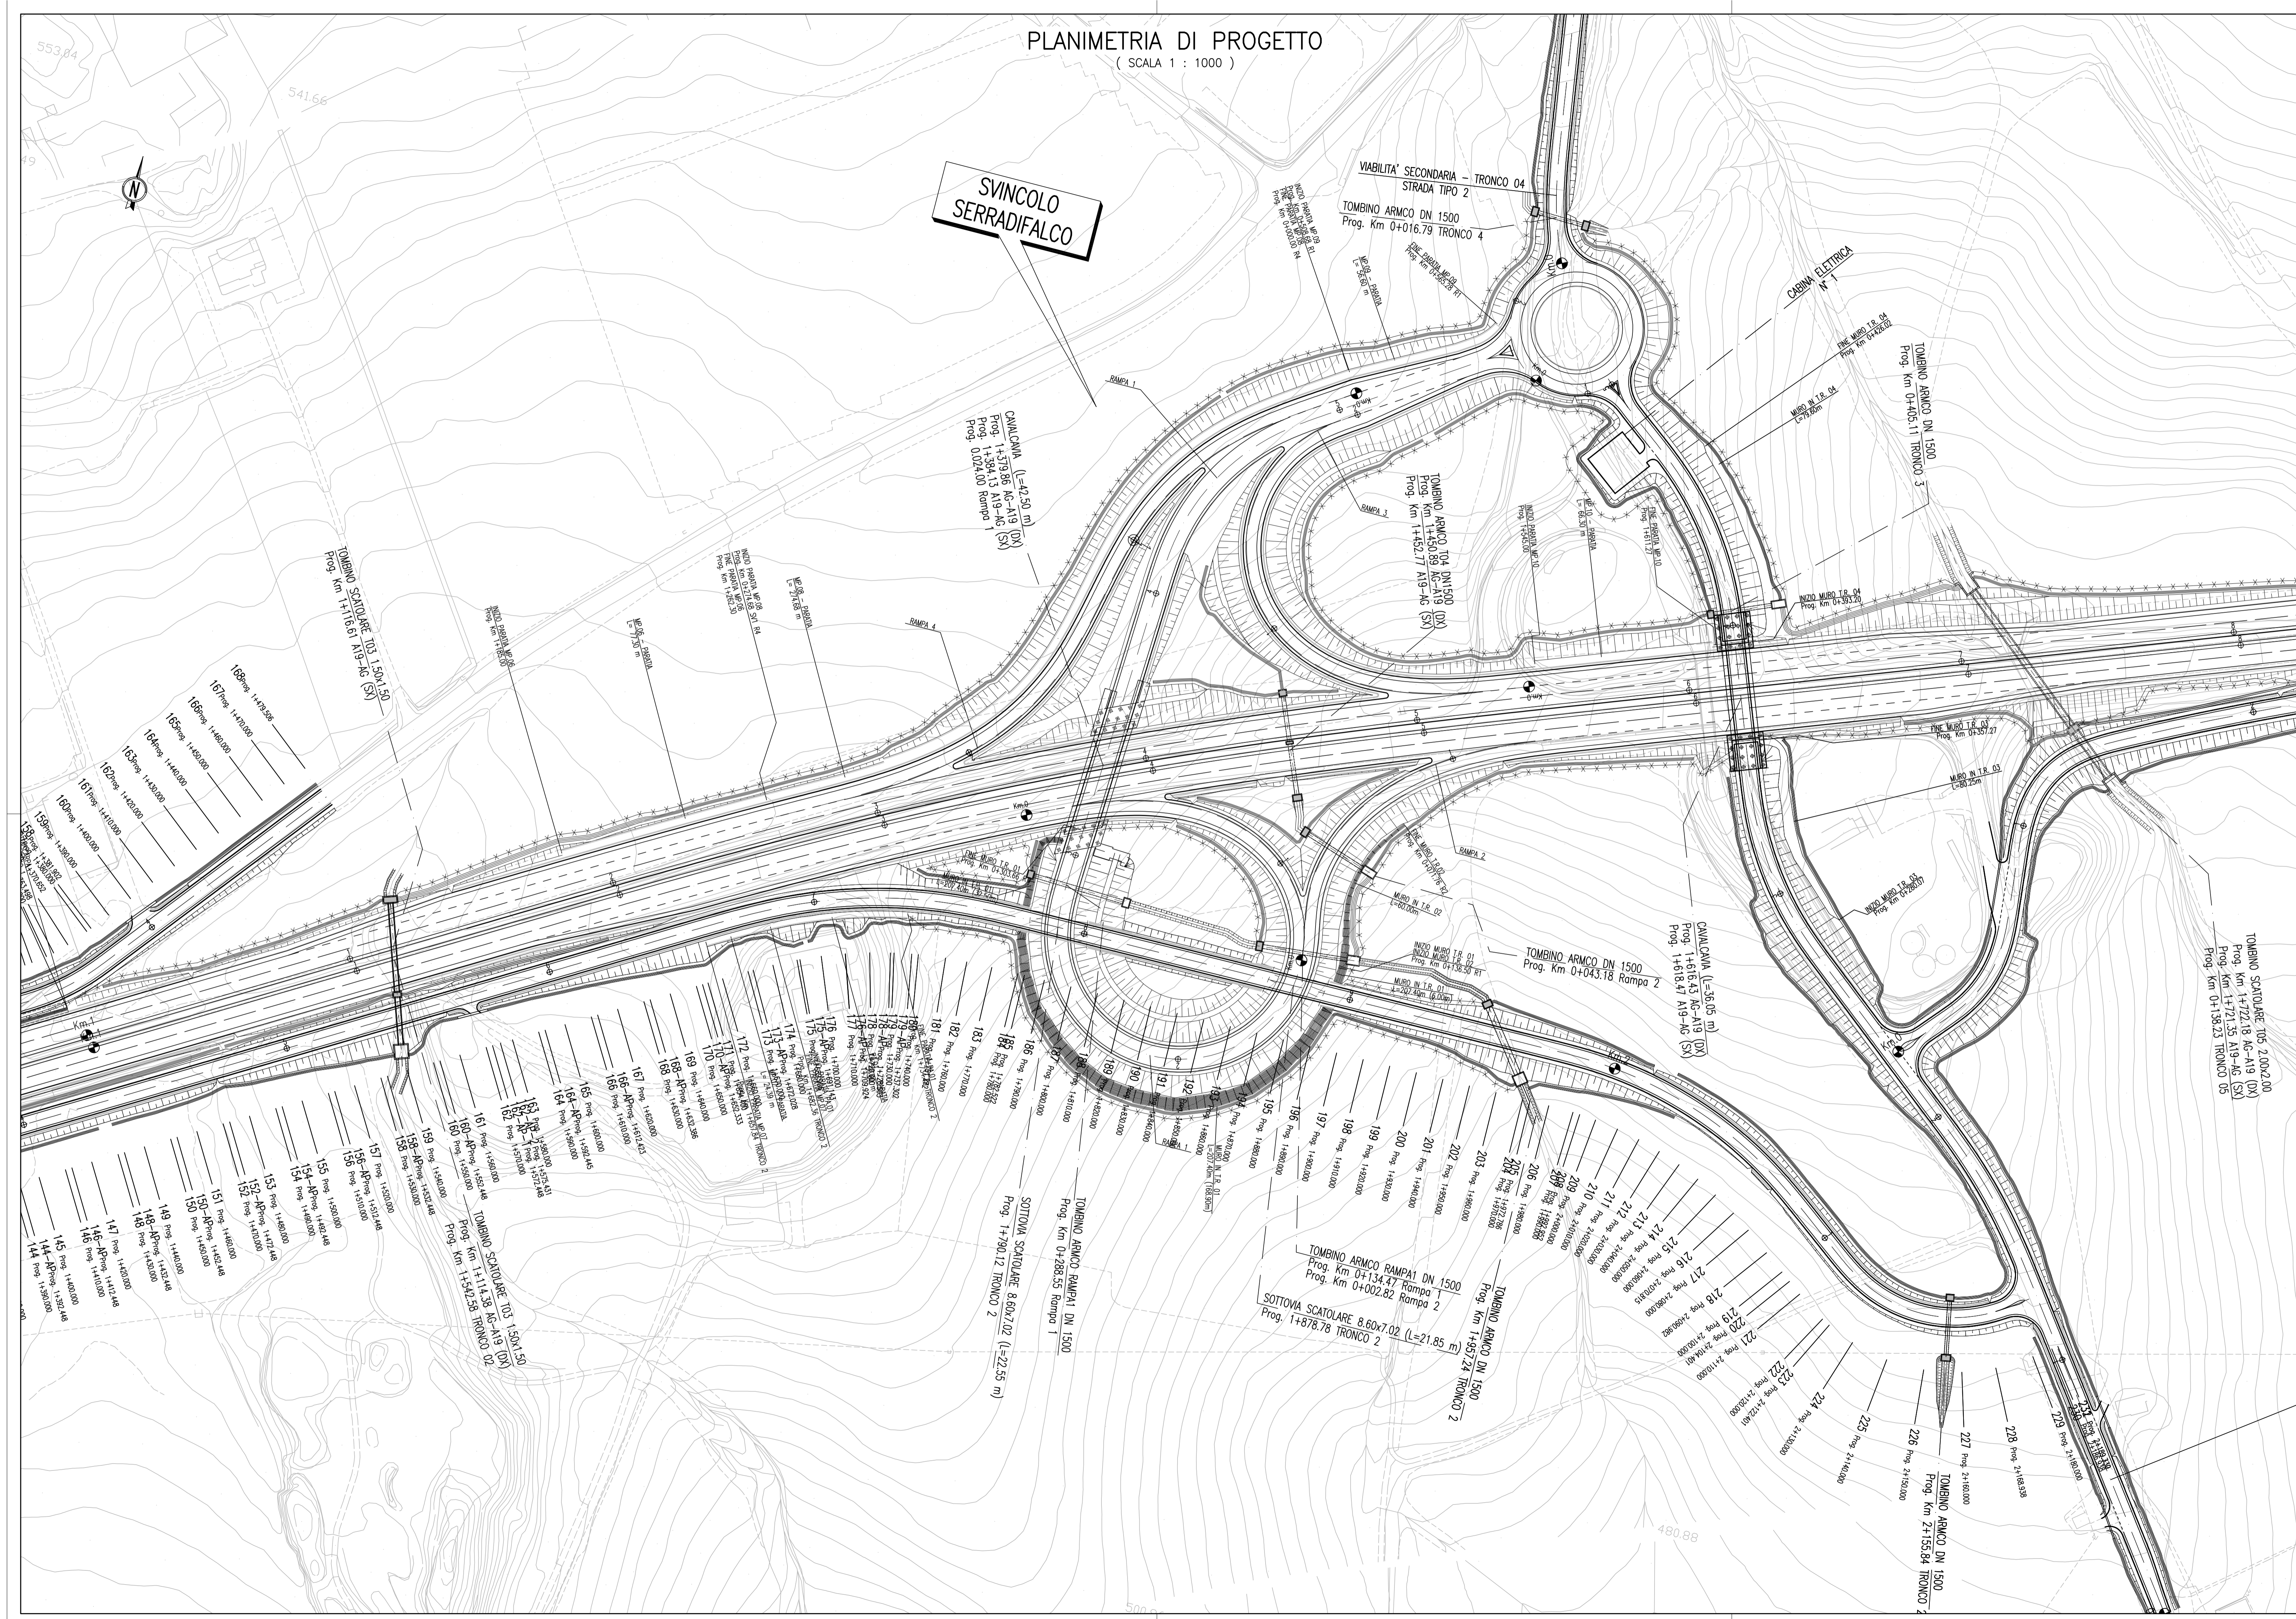

QUADRO D'UNIONE

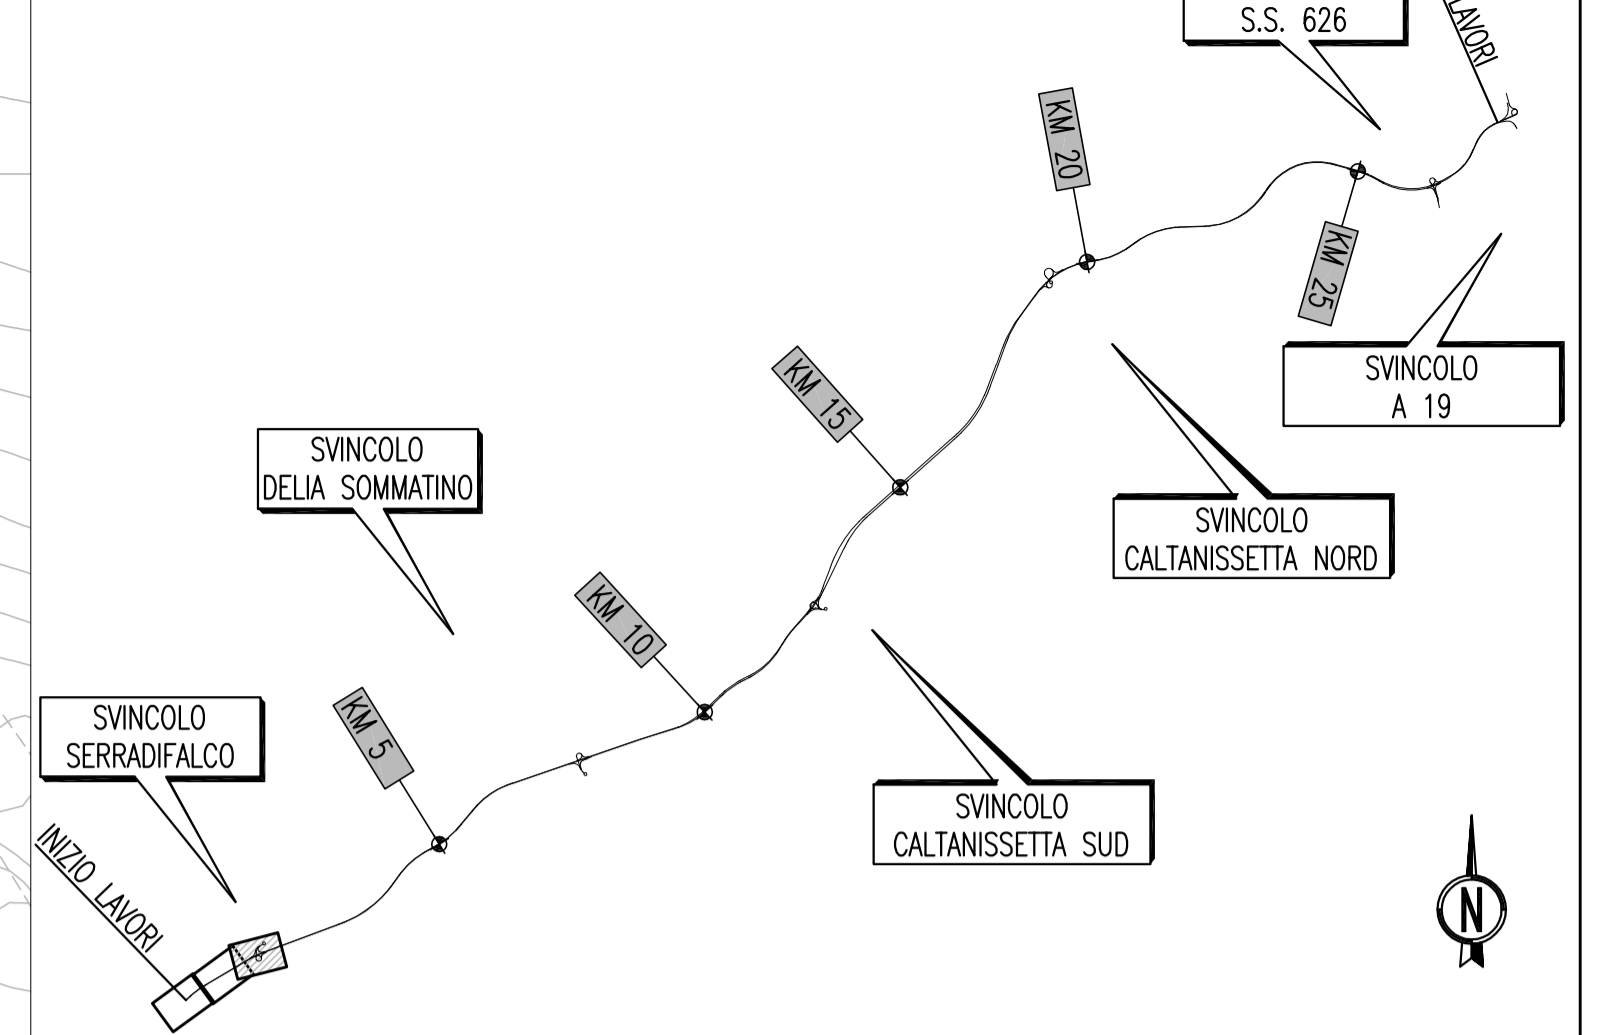

PA 12/09
CORRIDOIO PLURIMODALE TIRRENICO - NORD EUROPA
ITINERARIO AGRIGENTO - CALTANISSETTA - A19
S.S. N° 640 "DI PORTO EMPEDOCLE"
AMMODERNAMENTO E ADEGUAMENTO ALLA CAT. B DEL D.M. 5.11.2001
Dal km 44+000 allo svincolo con l'A19

PROGETTO ESECUTIVO



INTERSEZIONI E SVINCOLI - VIABILITA' INTERFERITA
VIABILITA' - Planimetrie di progetto
Planimetrie di progetto - Tronco 1-2 - Tav.3/3

Codice Unico Progetto (CUP) : F91B0900070001			
Codice Elaborato:			
PA12_09 - E	000	GE212	PV01ZP7003A
F			
E			
D			
C			
B			
A	Aprile 2011	EMISSIONE	S.TERRENO A.TURSO M.LITI P.PAGLINI
REV.	DATA	DESCRIZIONE	REDATTO VERIFICATO APPROVATO AUTORIZZATO
Responsabile del procedimento: Ing. MAURIZIO TURSO			

Il Progettista: ING. GIAN LUCA MENZINI ORDINE DEGLI INGEGNERI DI FIRENZE N° 4533	Il Consulente: ING. MAURIZIO TURSO ORDINE INGEGNERI PROV. DI CATANIA N° 1400	Il Coordinatore per la sicurezza in fase di progetto: ING. ALESSANDRO SATTIO ORDINE INGEGNERI DI CATANIA N° 14853	Il Direttore dei lavori: ING. PEPPINO MARASCIO ORDINE INGEGNERI DI CATANIA N° 4447
--	--	---	--