


LEGENDA

- AREA CANTIERE
- VIABILITA' CANTIERE
- BARRIERA ANTIRUMORE
- BARRIERA INTEGRATA

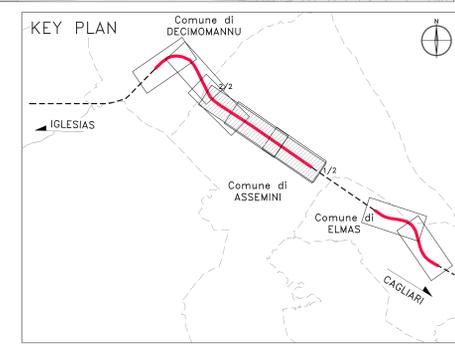

Sanas
GRUPPO FS ITALIANE

Direzione Progettazione e Realizzazione Lavori

S.S. n.130 "Iglesiente"
Eliminazione degli incroci a raso da Cagliari a Decimomannu da km 3+000 a 15+600

PROGETTO DEFINITIVO cod. CA316
CA351

PROGETTAZIONE: ANI VIA - LETTI - SERING - VDP - BREMG

PROGETTISTA E RESPONSABILE DELL'INTEGRAZIONE DELLE PRESTAZIONI SPECIALISTICHE: **GRUPPO DI PROGETTAZIONE**

RESPONSABILI D'AREA:
 - **VIA INGEGNERIA**
 - **LETTI ingegneria**
 - **SERING INGEGNERIA**
 - **VDP**
 - **BREMG**

STUDIO DI IMPATTO AMBIENTALE
Planimetria di progetto e della cantierizzazione
Comune di Assemini

CODICE PROGETTO	HOME FILE	REVISIONE	SCALA:
CA316351	CA316351_T001A03AMBPI02_A	A	1:2.000
D			
C			
B			
A	EMISSIONE	MAR 2020	DI. BENEDETTO L. MARCHIO F. NICOLAELLI
REV.	DESCRIZIONE	DATA	REDATTO VERIFICATO APPROVATO