
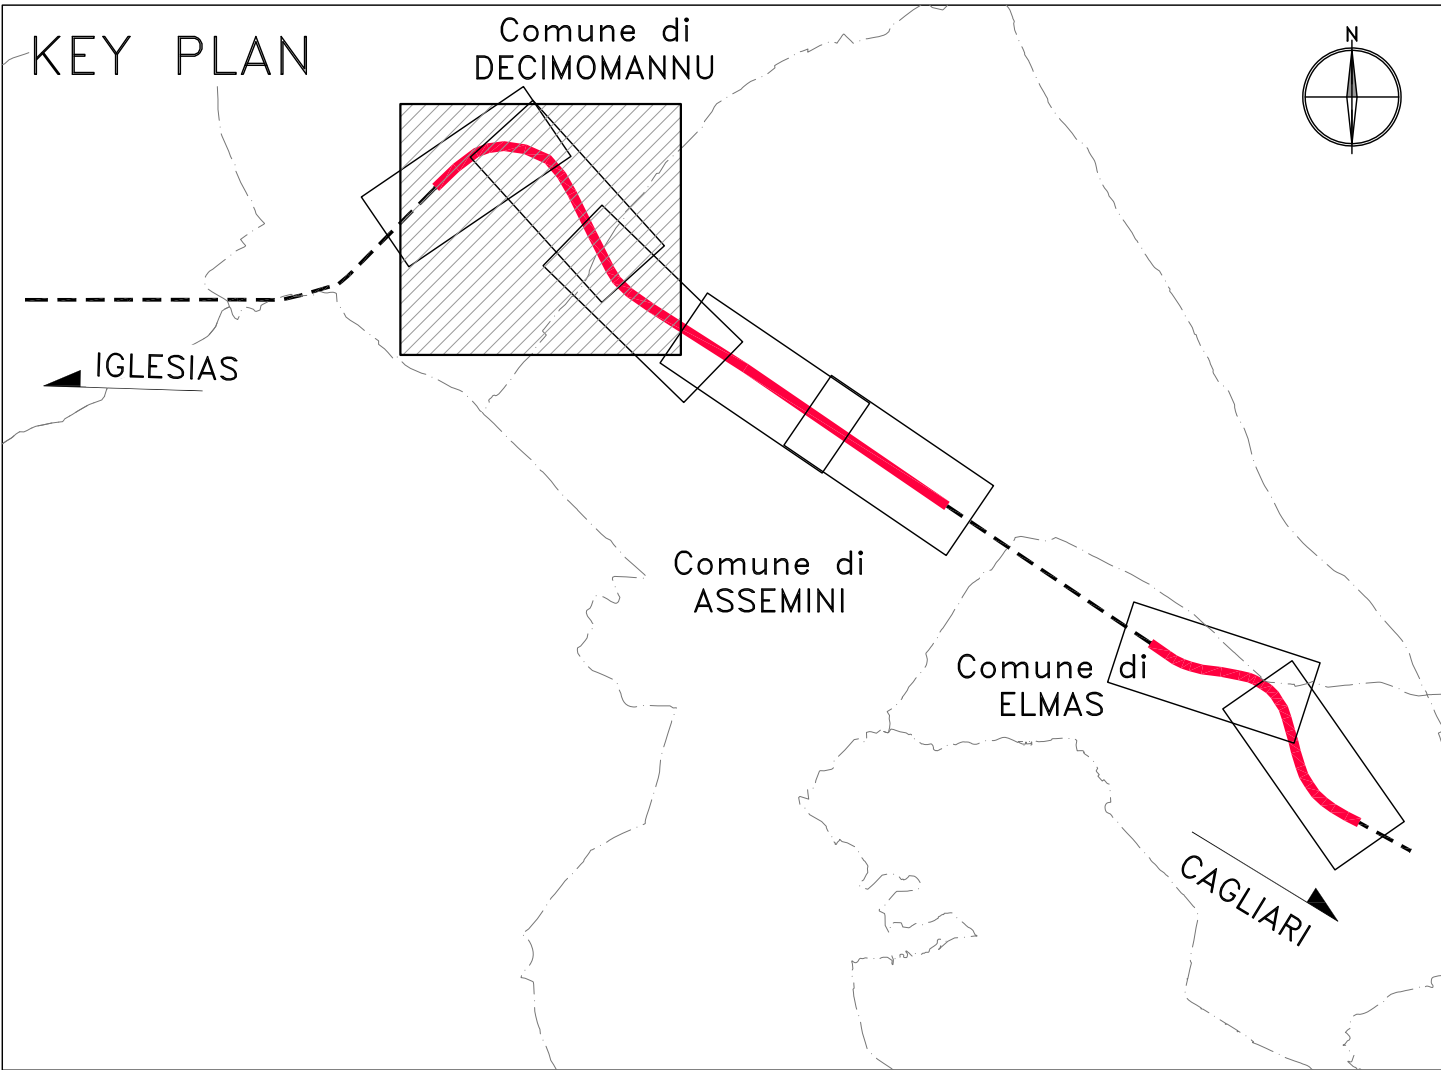


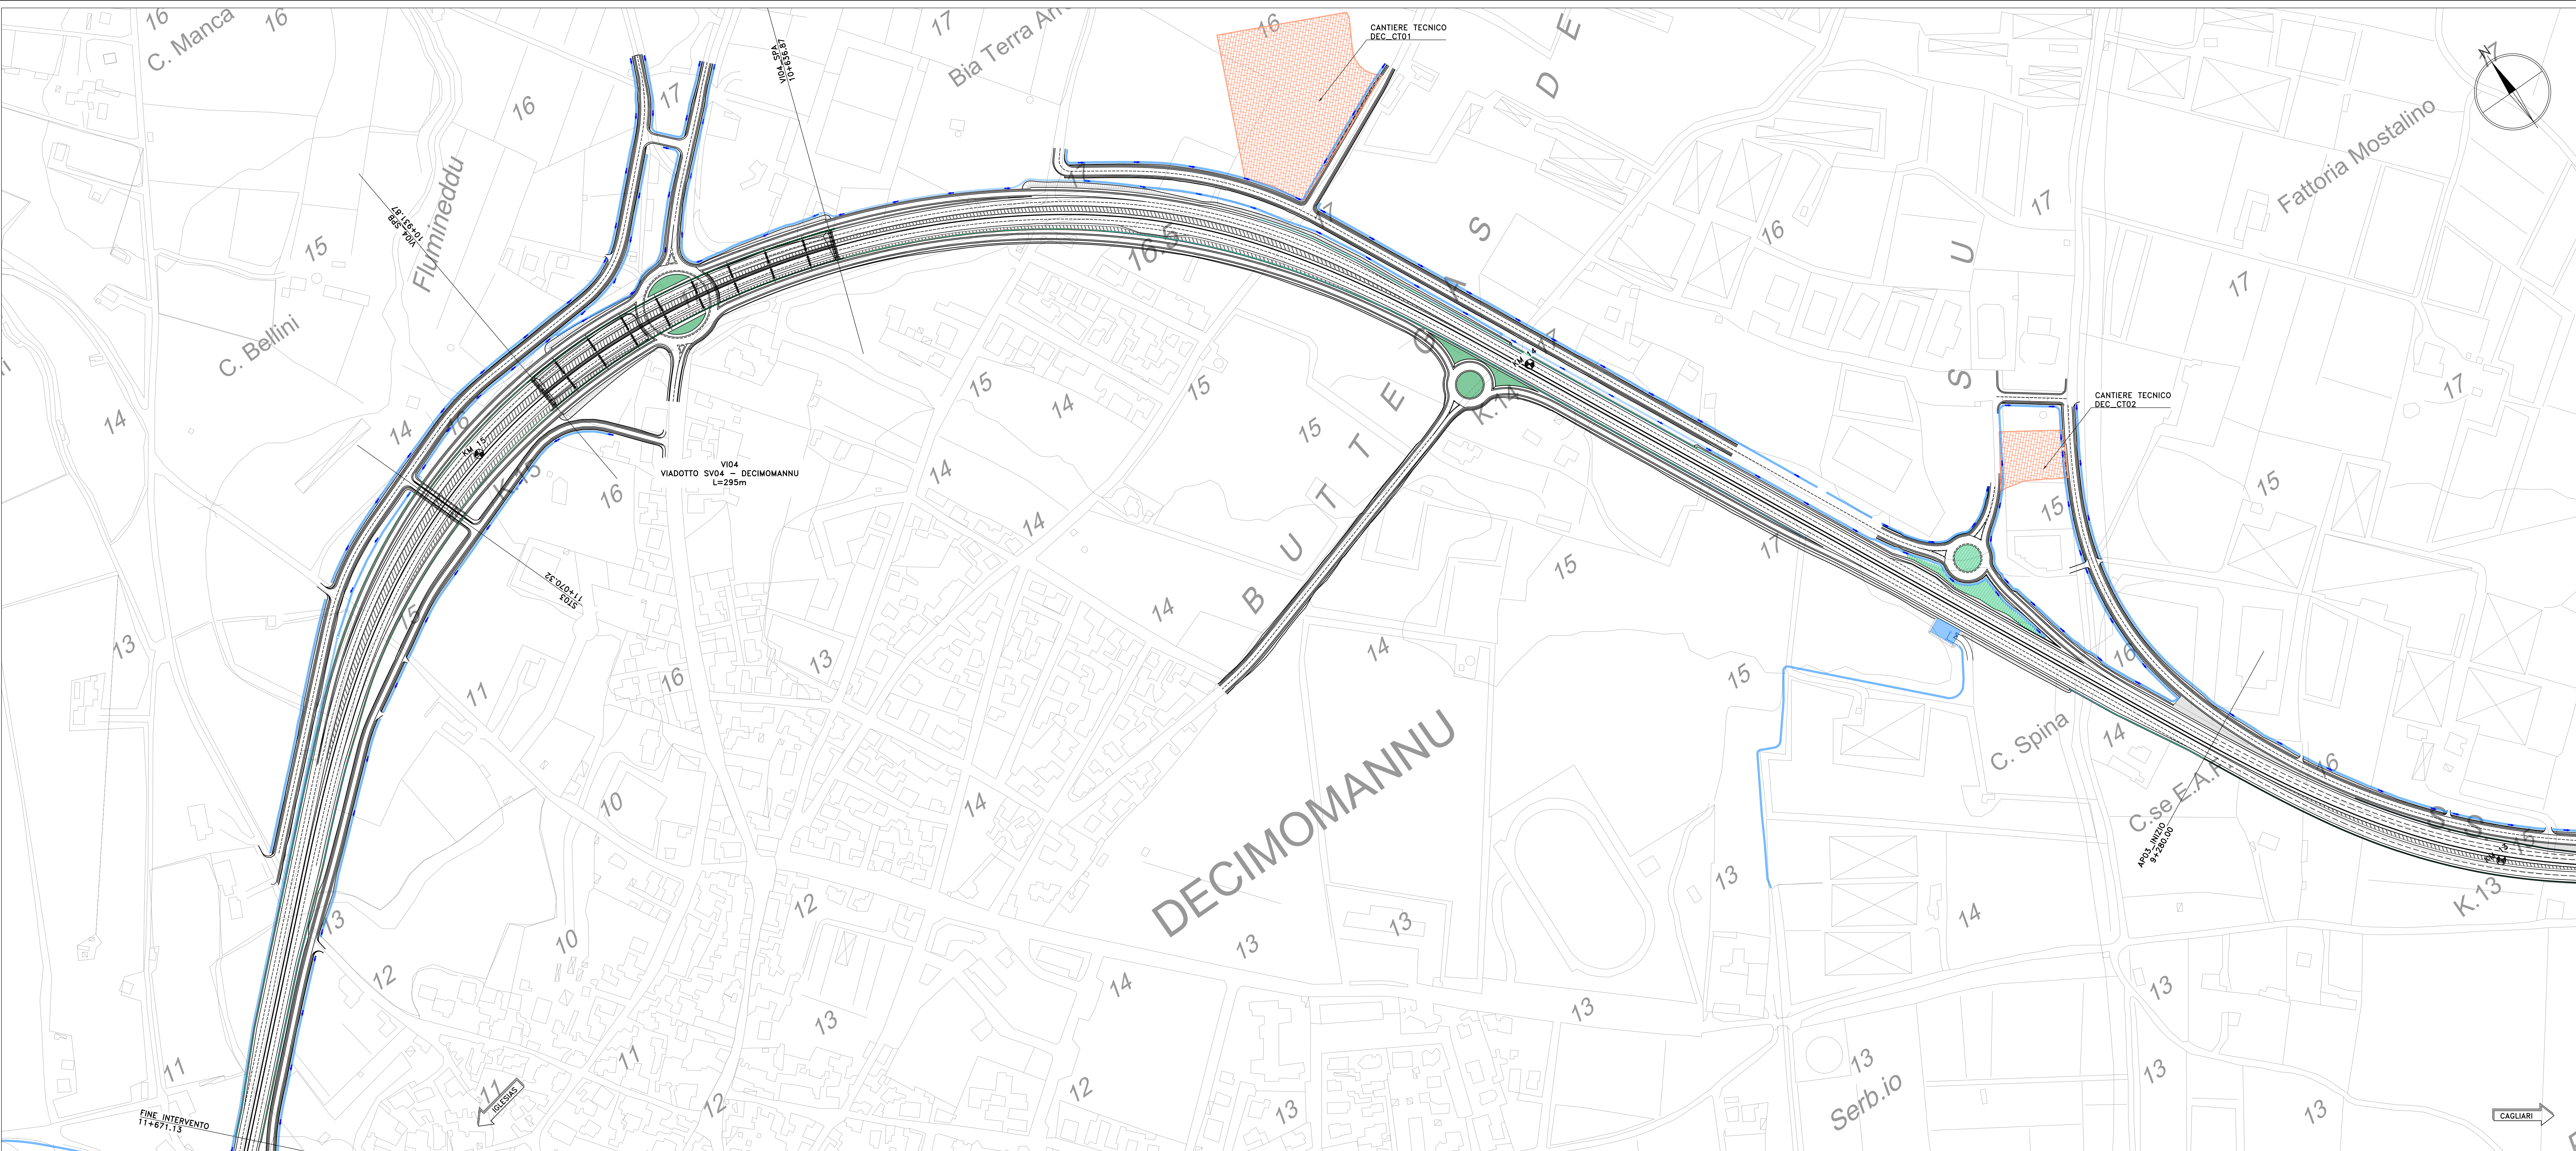

LEGENDA			
	AREA CANTIERE		
	VIABILITA' CANTIERE		
	BARRIERA ANTIRUMORE		
	BARRIERA INTEGRATA		

Sanas
GRUPPO FS ITALIANE

Direzione Progettazione e Realizzazione Lavori

S.S. n.130 "Iglesiente"

Eliminazione degli incroci a raso da Cagliari a Decimomannu da km 3+000 a 15+600

PROGETTO DEFINITIVO

COO. CA316 CA351

PROGETTAZIONE: **ATTI VIA - LOTTI - SERING - VDP - BRENG**

PROGETTISTA E RESPONSABILE DELL'INTEGRAZIONE DELLE PRESTAZIONI SPECIALISTICHE:
Dott. Ing. Francesco Nicchiarelli (Ord. Ing. Prov. Roma 14711)

GRUPPO DI PROGETTAZIONE MANAGIATE:

RESPONSABILI D'AREA:
Responsabile Tracciato Stradale: Dott. Ing. Massimo Caporaso (Ord. Ing. Prov. Roma 26317)
Responsabile Stradale: Dott. Ing. Giovanni Piazzi (Ord. Ing. Prov. Roma 27296)
Responsabile Stradale, Sottostazioni e Impianti: Dott. Ing. Sergio Di Masi (Ord. Ing. Prov. Palermo 2872)
Responsabile Ambiente: Dott. Ing. Francesco Ventura (Ord. Ing. Prov. Roma 14660)

GEOLOGO:
Dott. Geol. Enrico Curcuruto (Ord. Geol. Regione Sicila 966)

COORDINATORE SICUREZZA IN FASE DI PROGETTAZIONE:
Dott. Ing. Sergio Di Masi (Ord. Ing. Prov. Palermo 2872)

RESPONSABILE SIK:
Dott. Ing. Francesco Ventura (Ord. Ing. Prov. Roma 14660)

VISTO: IL RESPONSABILE DEL PROCEDIMENTO:
Dott. Ing. Francesco Corio

STUDIO DI IMPATTO AMBIENTALE

Planimetria di progetto e della cantierizzazione

Comune di Decimomannu

CODICE PROGETTO		NOME FILE		REVISIONE	SCALA:
PROGETTO	LV. PROG. ANNO	CA316351_T00IA03AMBPL03_A			
CA316351	D 19	CODICE ELAB.	T00IA03AMBPL03	A	1:2.000
D					
C					
B					
A	EMISSIONE	MAR.2020	G. BENVENUTO	L. MARCANO	F. NICCHIARELLI
REV.	DESCRIZIONE	DATA	REDATTO	VERIFICATO	APPROVATO