


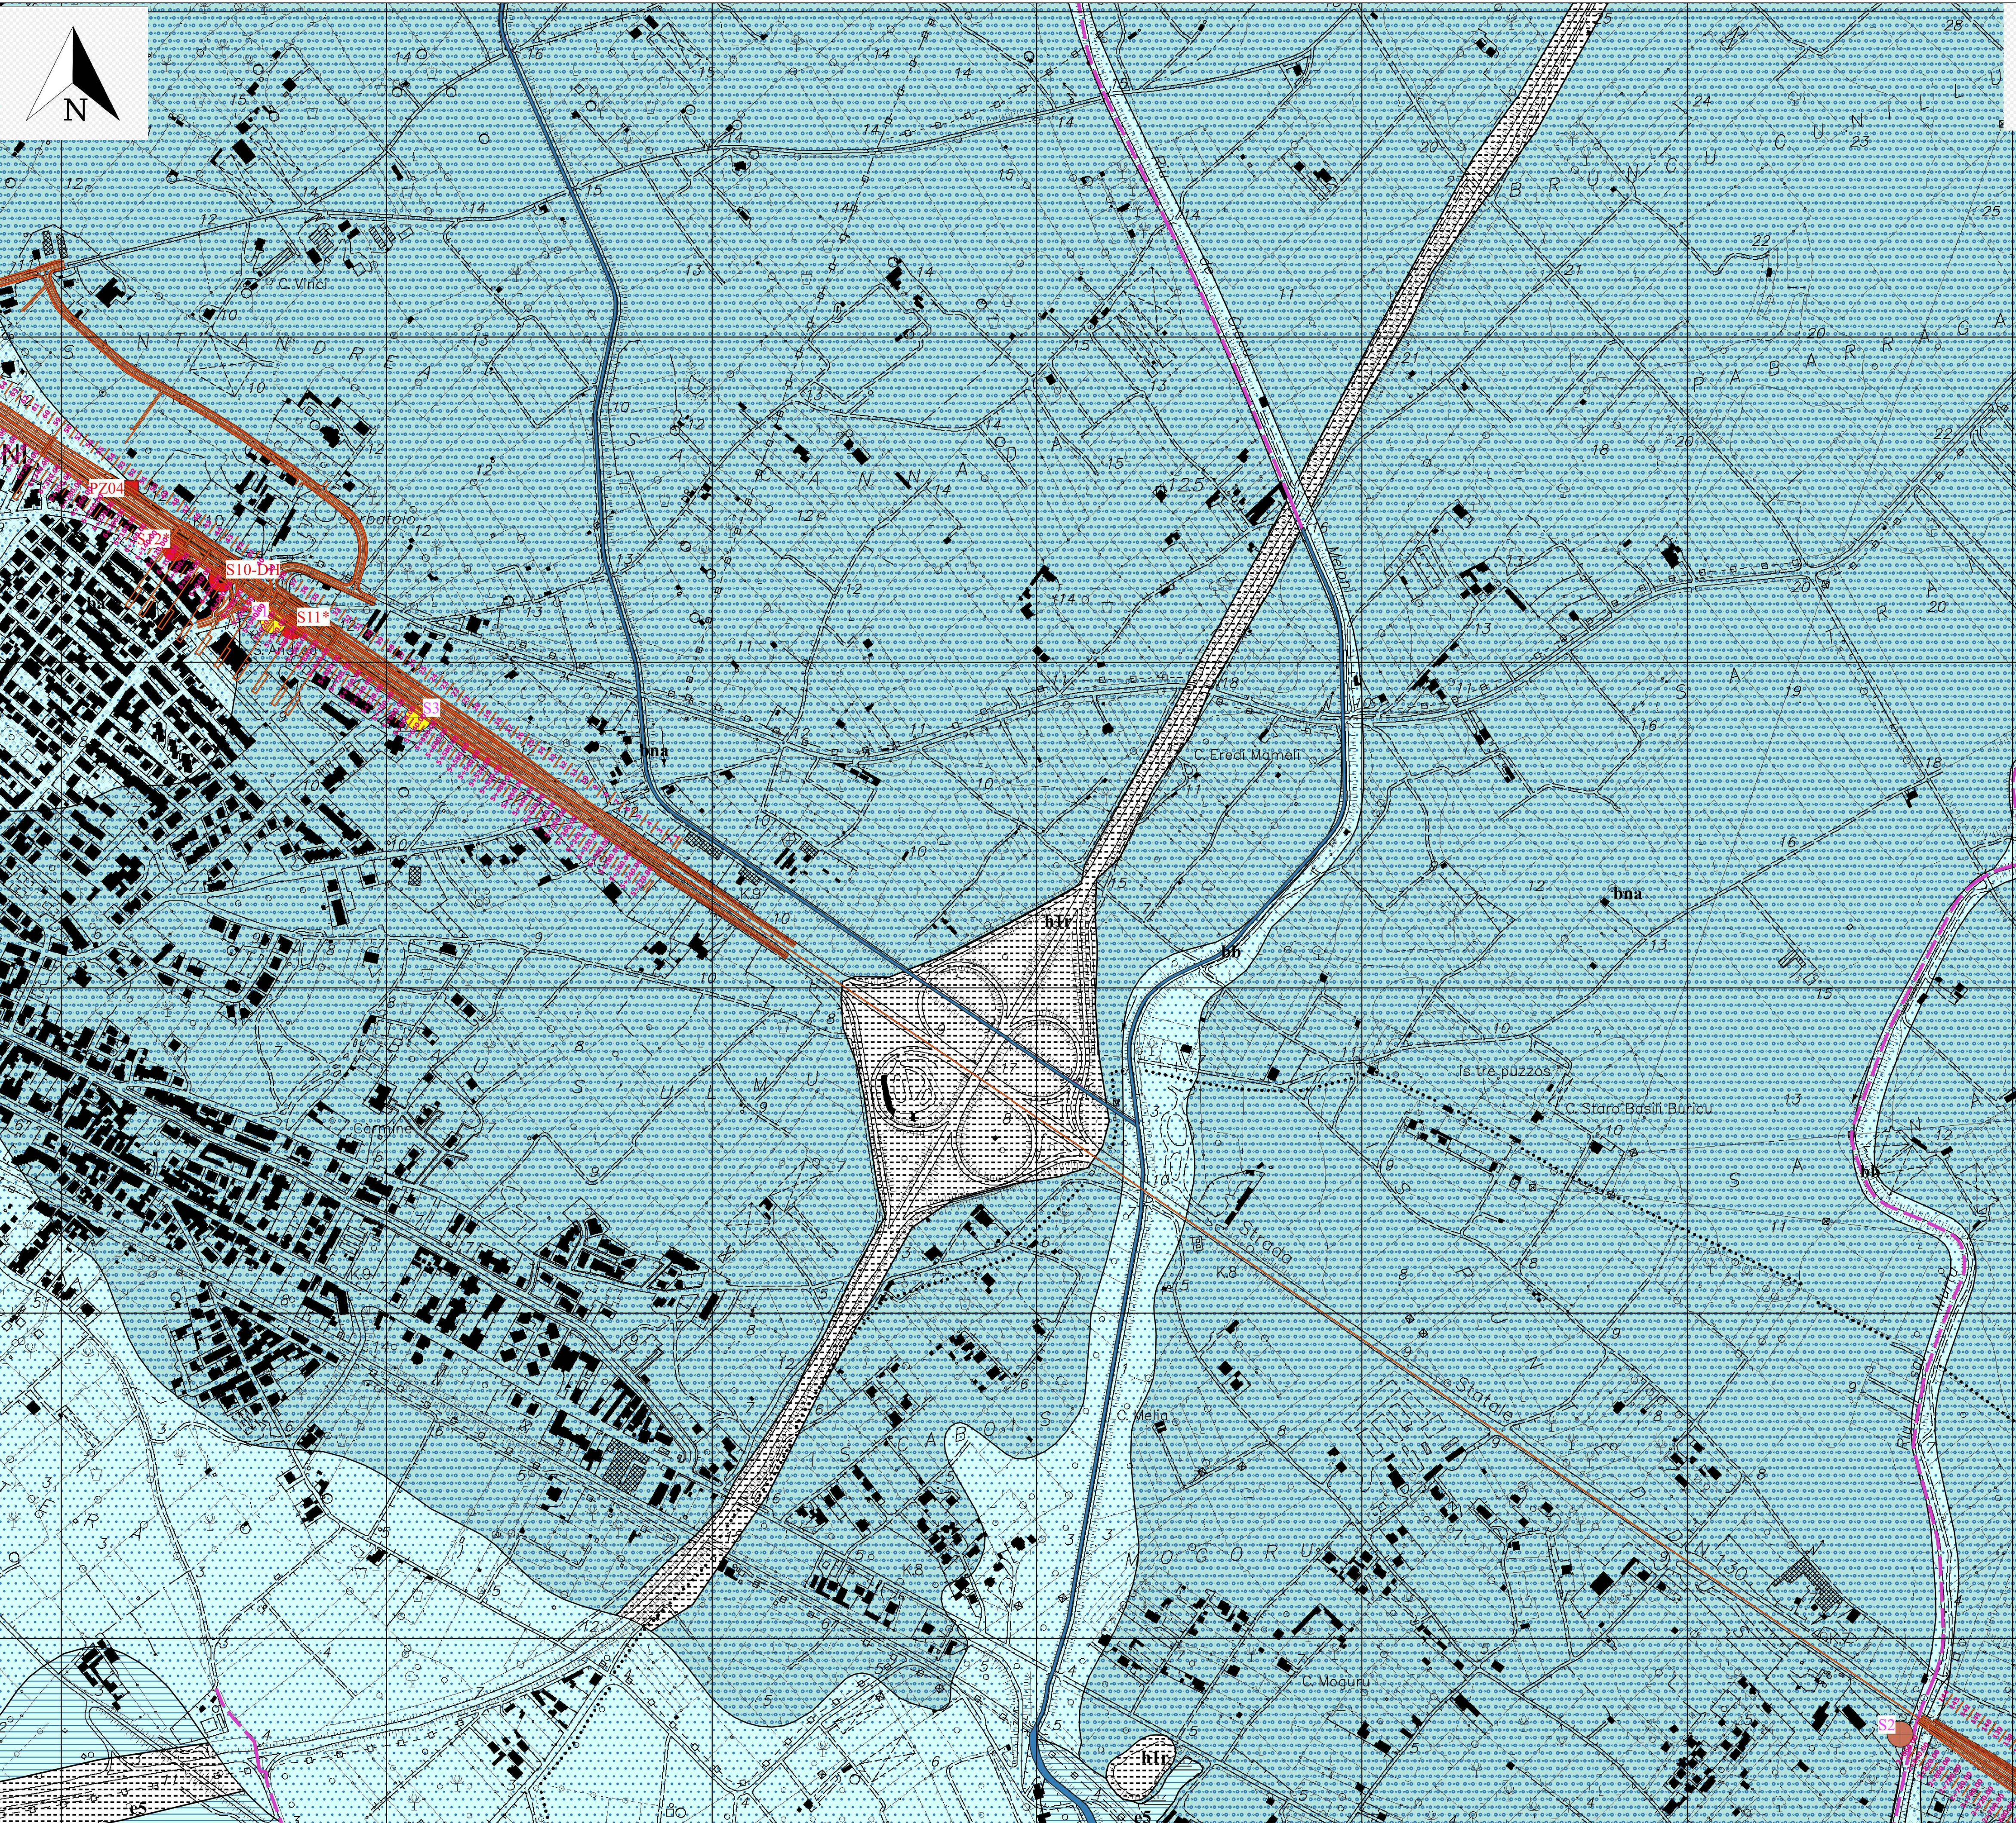

DEPOSITI QUATERNARI DELL'AREA
DEPOSITI OLIOCENE

h1i
Depositi antropici
Discariche di inerti
Olocene

h1r
Depositi antropici
Materiali di riporto e aree bonificate
Olocene

ba
Depositi alluvionali
Limi ed argille limose sabbiose con
intercalazione di limi argillosi.
Olocene

bb
Depositi alluvionali
Sabbie variamente ghiaiose con
intercalazione di limi argillosi.
Olocene

e5
Depositi palustri
Limi ed argille limose grigio-scure e grigio-
verdastre, a luoghi ciottolose, fanghi
narastri con abbondante frazione organica.
Olocene

b2
Coltri eluviali-colluviali
Detriti grossolani in matrice limo-
silicea con intercalazione di suoli più o
meno evoluti
Olocene

bna
Depositi alluvionali terrazzati
Ghiaie grossolane prevalenti, con lenti di
sabbie e ghiaie fini a stratificazione
incrociata.
Olocene

bnb
Depositi alluvionali terrazzati
Sabbie grossolane prevalenti, con lenti di
sabbie e ghiaie fini a stratificazione
incrociata.
Olocene

Campagna Sondaggi 2005
PZ04
S10-DH
S11*

Campagna Sondaggi 2019
Sondaggio attrezzato per prova Down-Hole
Sondaggio a carotaggio continuo
Sondaggio attrezzato con Piezometro
Stendiamenti geofisici 2019
Stesa Sismica Inizio
Stesa Sismica Fine
Stendiamenti Geofisici
Sondaggio ISPRA - Catalogo SGI
Pozzi Idrici

ASSEMBINI
Sottopasso S. Andrea-A
Via Corsica-A
Via Piave-A
Via Tevere-A
Via Vittorio-A
Viadotto Piri Piri-A

Tracciato
Reticolo Idrografico
Pozzi Trivellati
Specchi d'Acqua
INVASO

TETTONICA
Faglia Diretta Certa
Faglia Diretta Presunta

GRUPPO FS ITALIANE

Direzione Progettazione e Realizzazione Lavori

S.S. n.130 "Iglesiente"

Eliminazione degli incroci a raso da Cagliari a Decimomannu da km 3+000 a 15+600

PROGETTO DEFINITIVO		COD. CA316 CA351	
PROGETTAZIONE: ATI VIA - LOTTI - SERING - VDP - BRENG			
PROGETTISTA E RESPONSABILE DELL'INTEGRAZIONE DELLE PRESTAZIONI SPECIALISTICHE: Dott. Ing. Francesco Nicchiarelli (Ord. Ing. Prov. Roma 14712) RESPONSABILI D'AREA: Responsabile Tracciato stradale: Dott. Ing. Massimo Cuccia (Ord. Ing. Prov. Roma 26031) Responsabile Strutture: Dott. Ing. Giovanni Piazza (Ord. Ing. Prov. Roma 27296) Responsabile Idraulica, Geotecnica e Impianti: Dott. Ing. Sergio Di Maio (Ord. Ing. Prov. Palermo 2872) Responsabile Ambiente: Dott. Ing. Francesco Ventura (Ord. Ing. Prov. Roma 14660)		GRUPPO DI PROGETTAZIONE MANCIATARIA: MANDANTE: 	
GEOLOGO: Dott. Geol. Enrico Curcuruto (Ord. Geo. Regione Sicilia 966) COORDINATORE SICUREZZA IN FASE DI PROGETTAZIONE: Dott. Ing. Sergio Di Maio (Ord. Ing. Prov. Palermo 2872) RESPONSABILE SIA: Dott. Ing. Francesco Ventura (Ord. Ing. Prov. Roma 14660) VISTO: IL RESPONSABILE DEL PROCEDIMENTO: Dott. Ing. Francesco Corrias			

STUDIO DI IMPATTO AMBIENTALE

Carta geologica – Comune di Assemini – Tav. 2 di 4

CODICE PROGETTO		NOME FILE		REVISIONE	SCALA:
PROGETTO		CA316_T00IA03GEOCG01-4A			
LIV. PROG. ANNO		CODICE ELAB.			
CA316351 D 19		T00IA03GEOCG02		A	1:5000
D		-	-	-	-
C		-	-	-	-
B		-	-	-	-
A	EMISSIONE	APR. 2020	R.CHANELLO	E. CURCURUTO	F. NICHIARELLI
REV.	DESCRIZIONE	DATA	REDATTO	VERIFICATO	APPROVATO