



PLANIMETRIA DI PROGETTO  
(SCALA 1 : 1000)

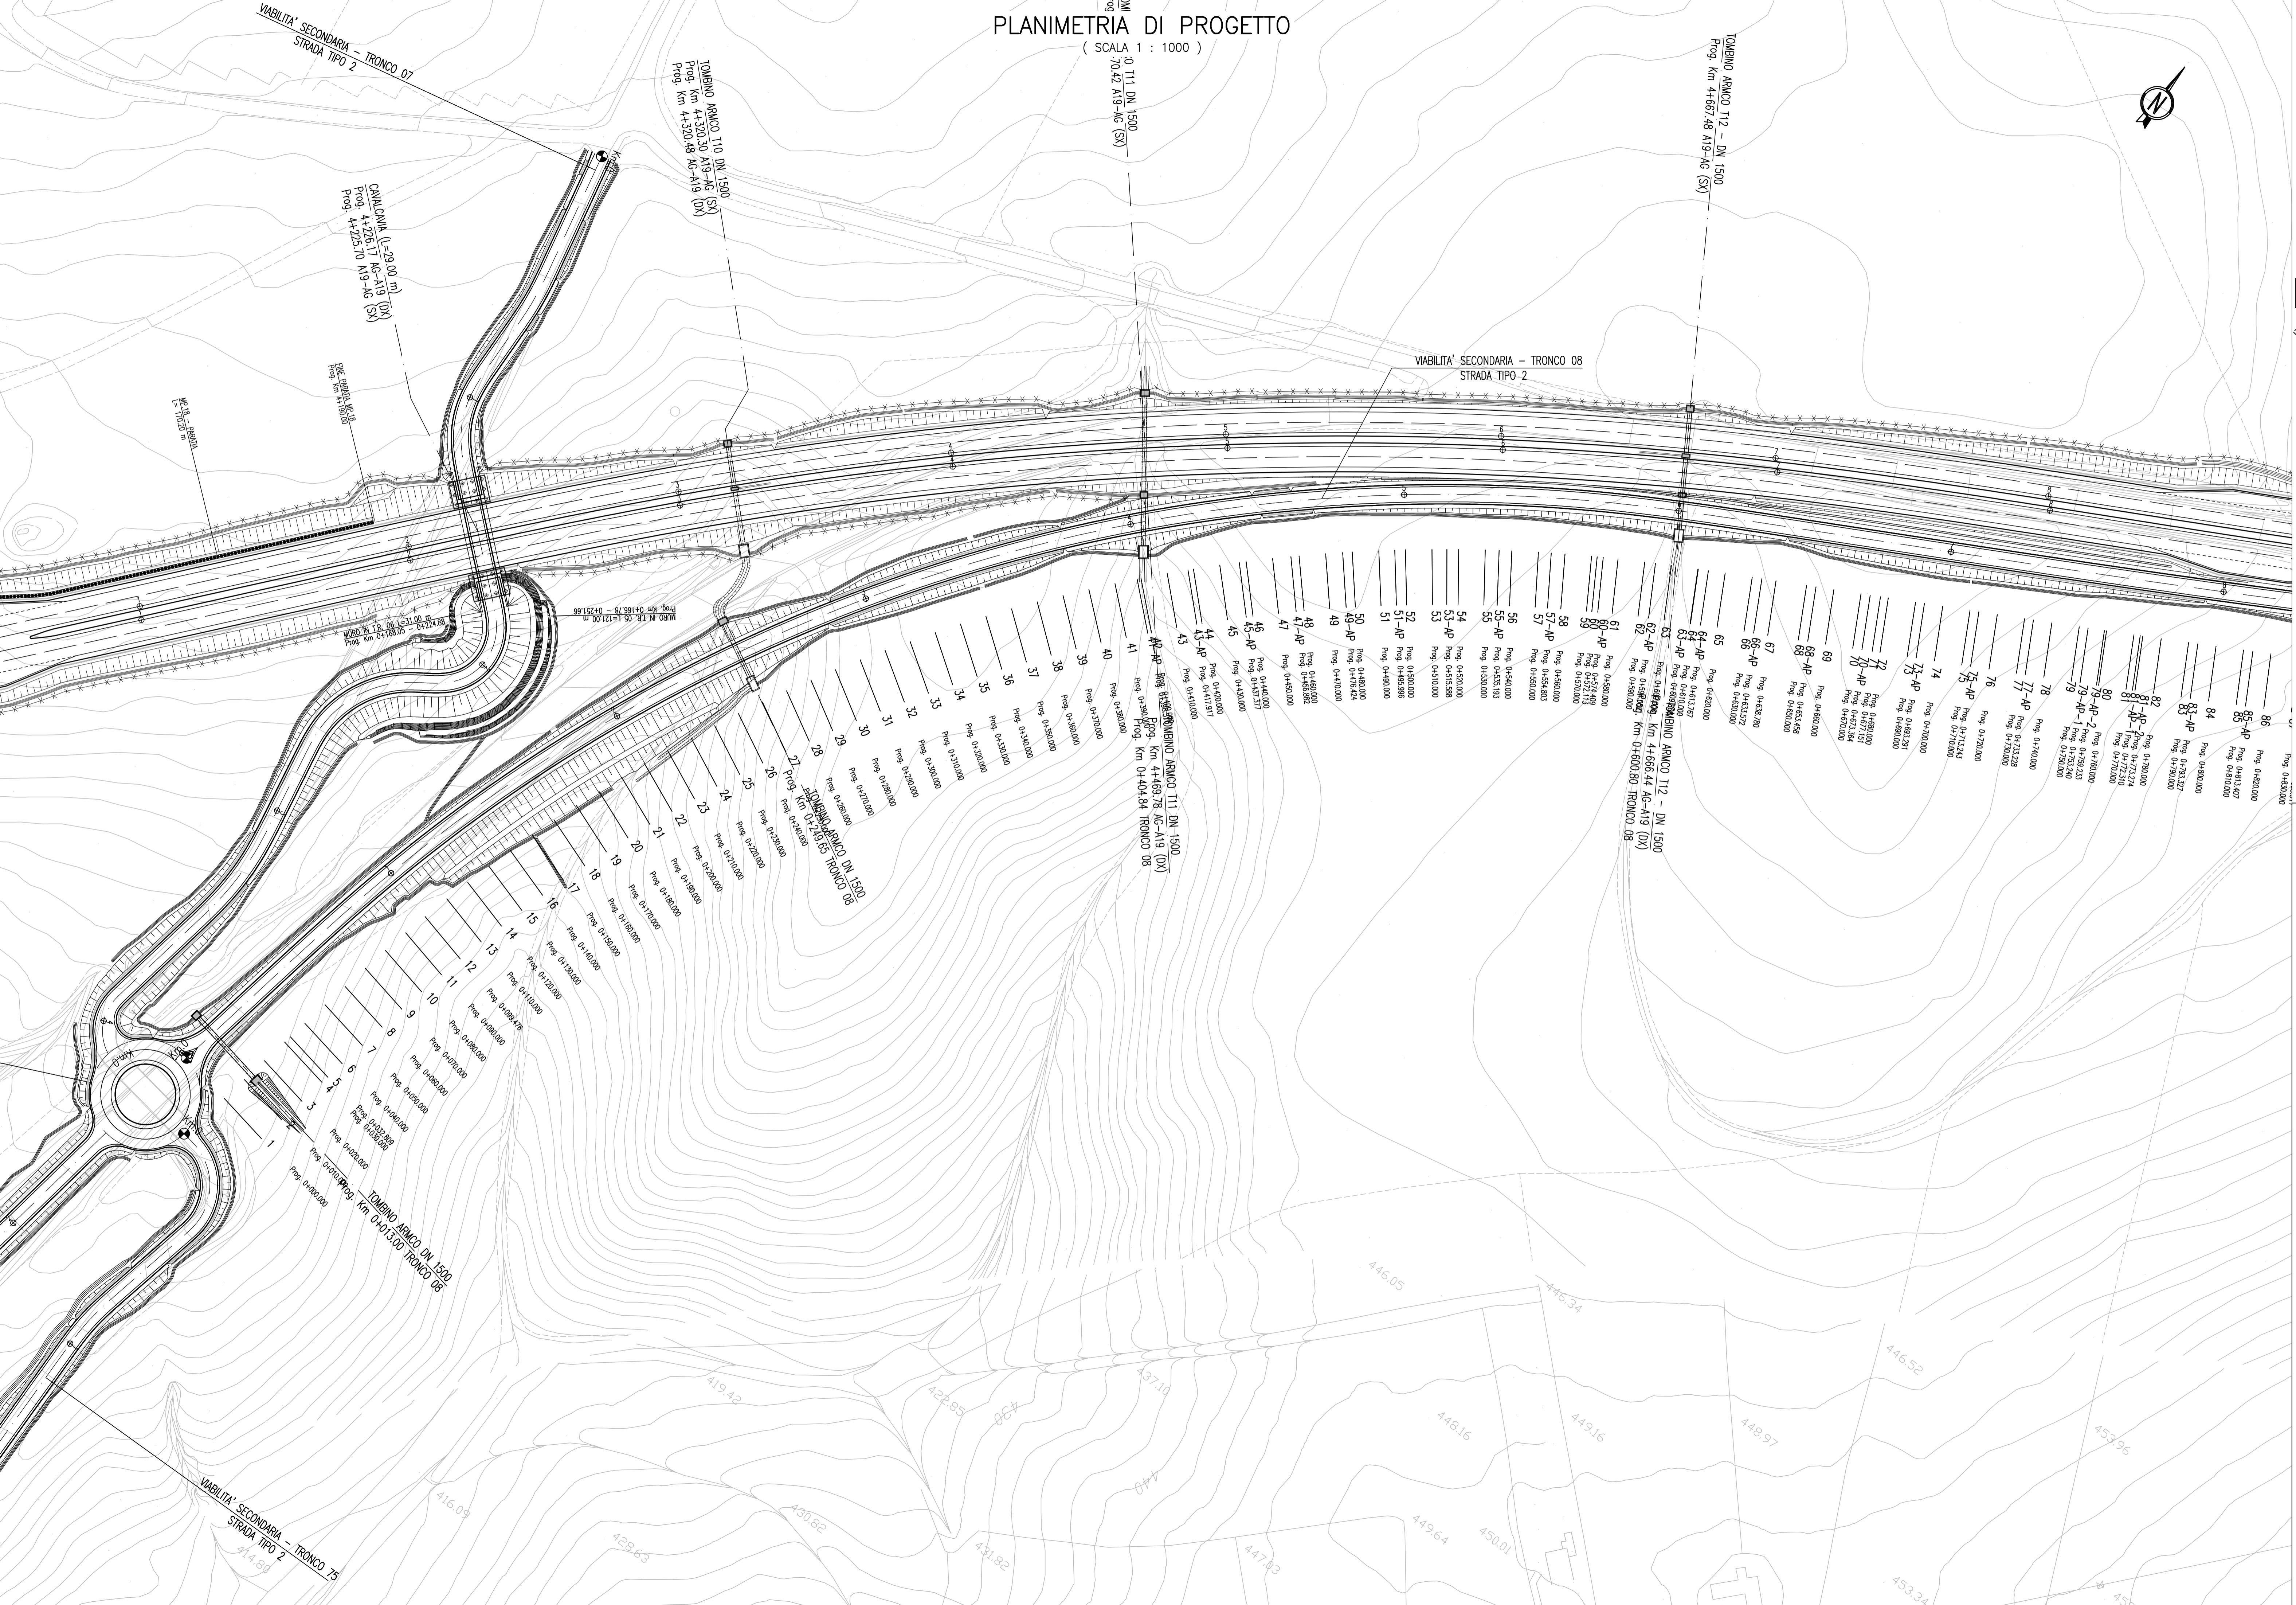

QUADRO D'UNIONE

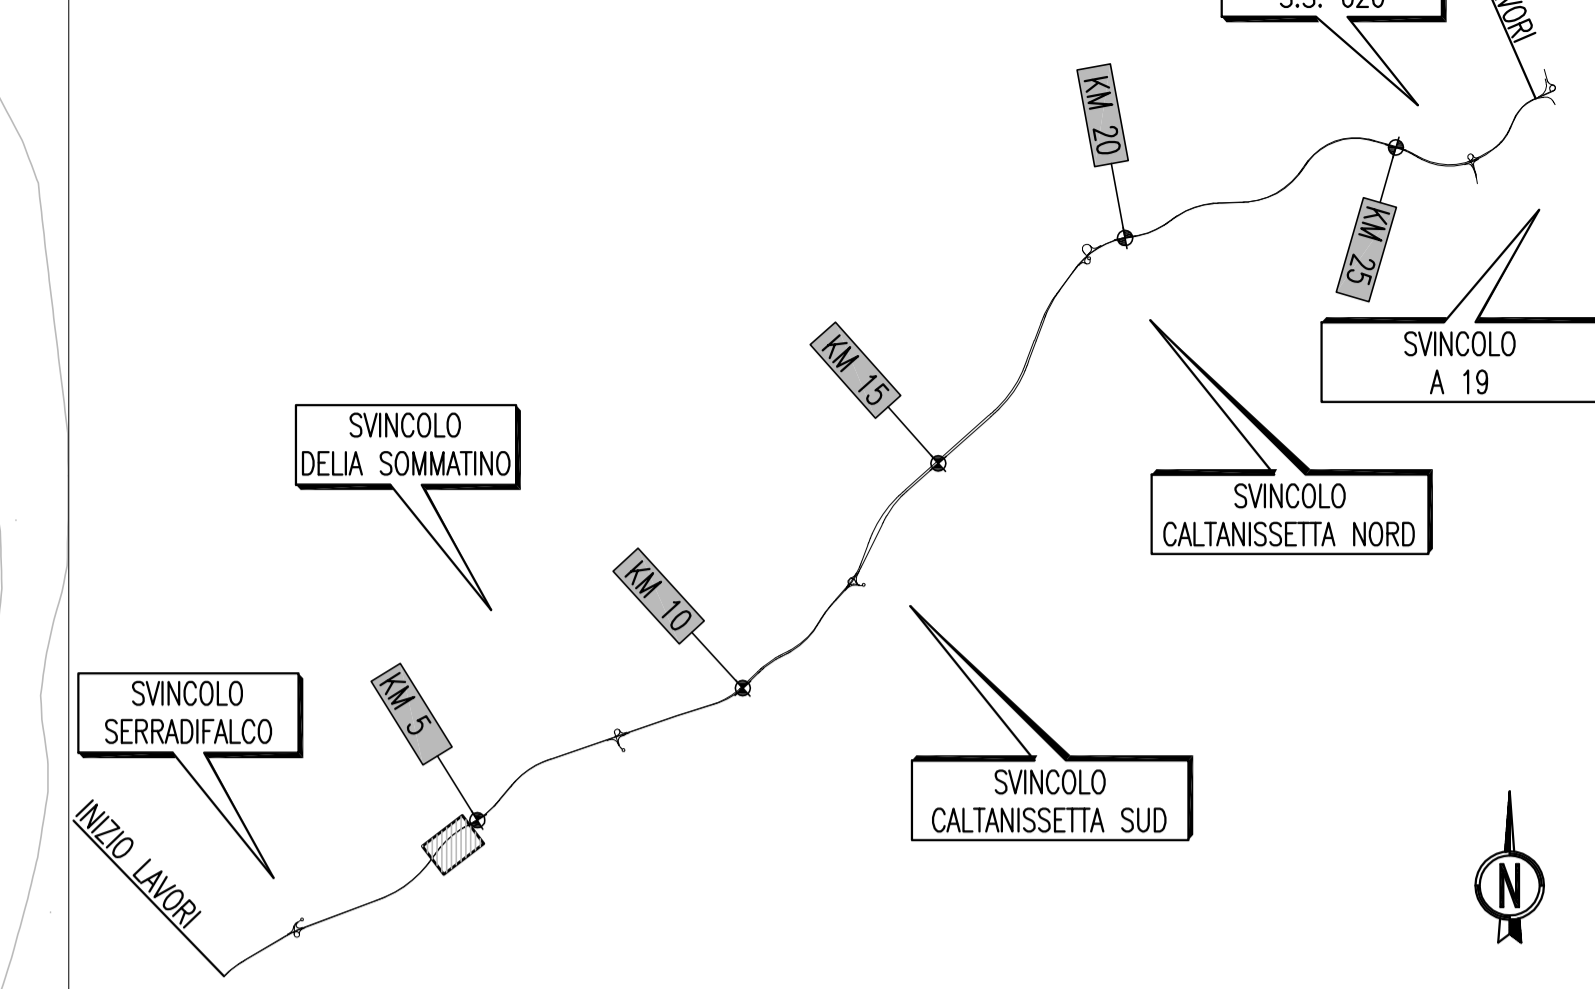

**ANAS** S.p.A.  
DIREZIONE CENTRALE PROGRAMMAZIONE PROGETTAZIONE

PA 12/09  
CORRIDOIO PLURIMODALE TIRRENICO - NORD EUROPA  
ITINERARIO AGRIGENTO - CALTANISSETTA - A19  
S.S. N° 640 "DI PORTO EMPEDOCLE"  
AMMODERNAMENTO E ADEGUAMENTO ALLA CAT. B DEL D.M. 5.11.2001  
Dal km 44+000 allo svincolo con l'A19

**PROGETTO ESECUTIVO**

Contraente Generale:

**INTERSEZIONI E SVINCOLI - VIABILITA' INTERFERITA**  
VIABILITA' - Planimetrie di progetto  
Planimetrie di progetto - Tronco 8 - Tav. 1/5

Codice Unico Progetto (CUP) : F91B0900070001

Codice Elaborato: PA12\_09 - E 000GE212PV01ZP7008A

F					
E					
D					
C					
B					
A	Aprile 2011	EMISSIONE	S.TERRENO	A.TURSO	M.LITI
REV.	DATA	DESCRIZIONE	REDATTO	VERIFICATO	APPROVATO

Responsabile del procedimento: Ing. MAURIZIO TURSO

Il Progettista:

Il Consulente:

Il Coordinatore per la sicurezza:

Il Direttore dei lavori: