


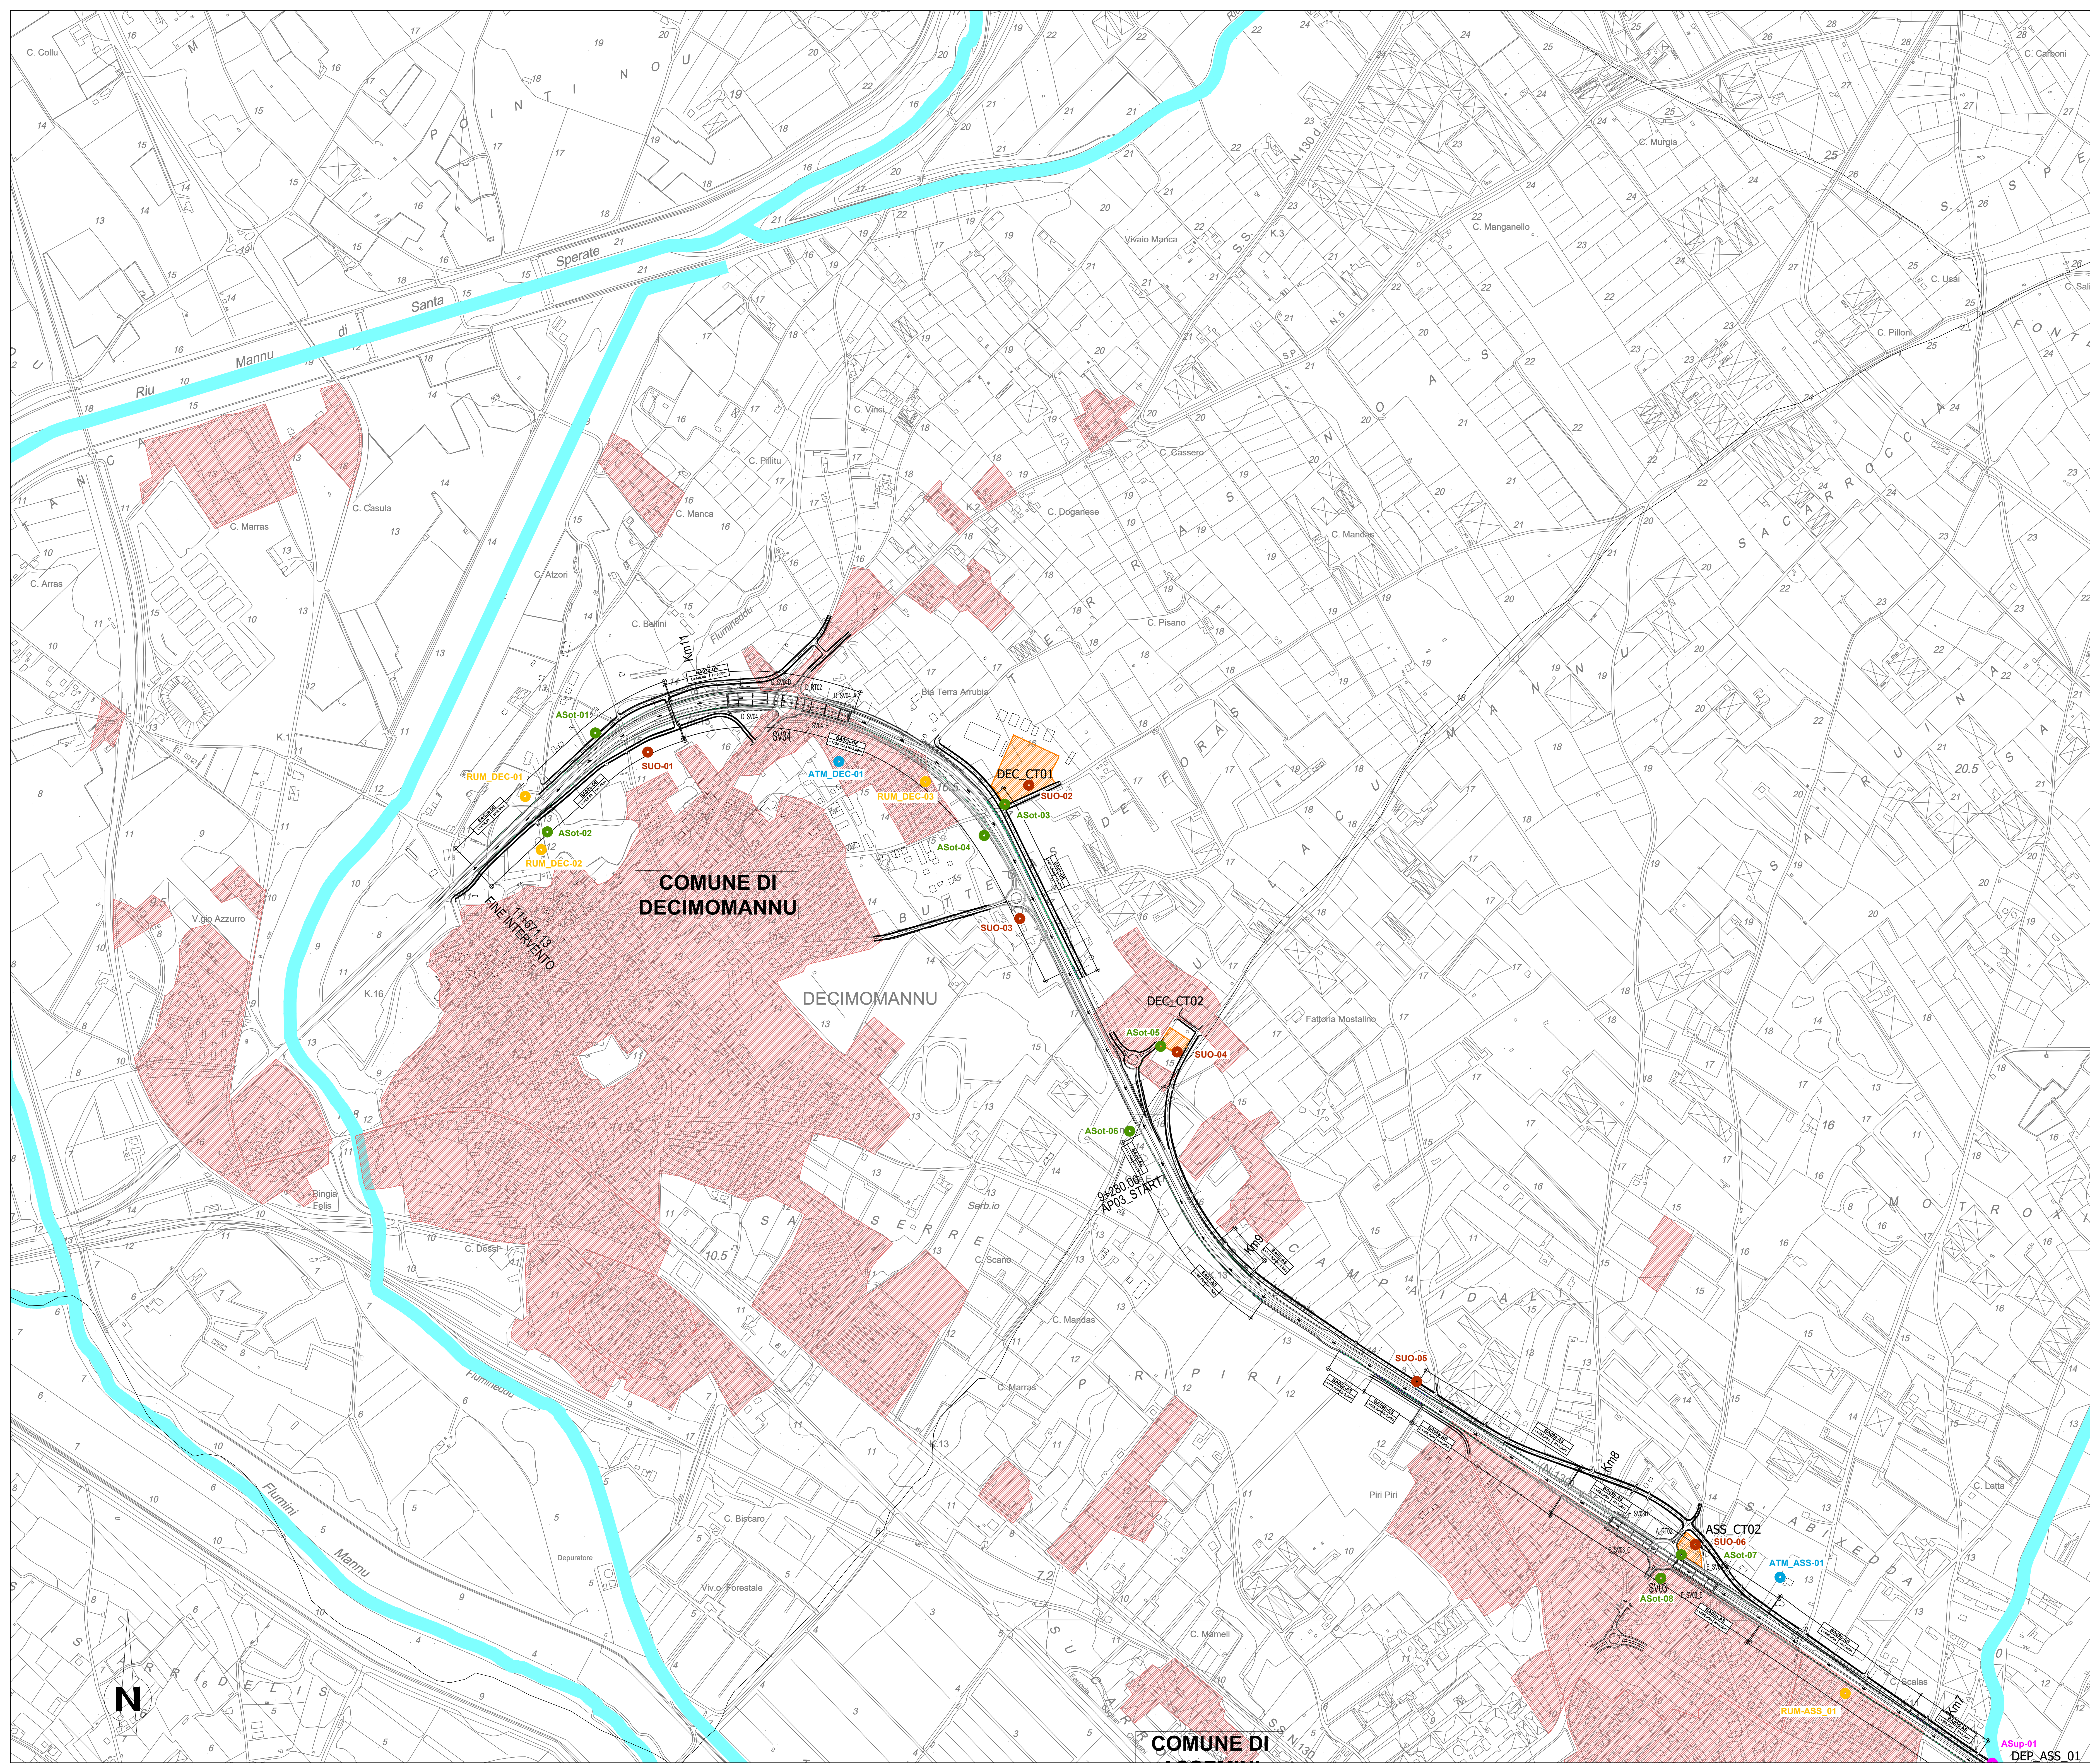

LEGENDA

Tracciato di progetto

Confini comunali

aree di cantiere

Centri abitati

Aree aeroportuali

Reticolo idrografico

Interventi antirumore

Barriera antirumore di progetto

Barriera antirumore di progetto integrata

Punti di monitoraggio

SUO-n. - Suolo

ASup-n. - Ambiente idrico superficiale


ASot-n. - Ambiente idrico sotterraneo

ATM-n. - Atmosfera

RUM-n. - Rumore

FAU_AV-n. - Fauna (Avifauna)

(In tutti i punti di monitoraggio individuati, saranno svolte le attività di monitoraggio nelle fasi Ante Opera, Corso d'Opera e Post Opera.)

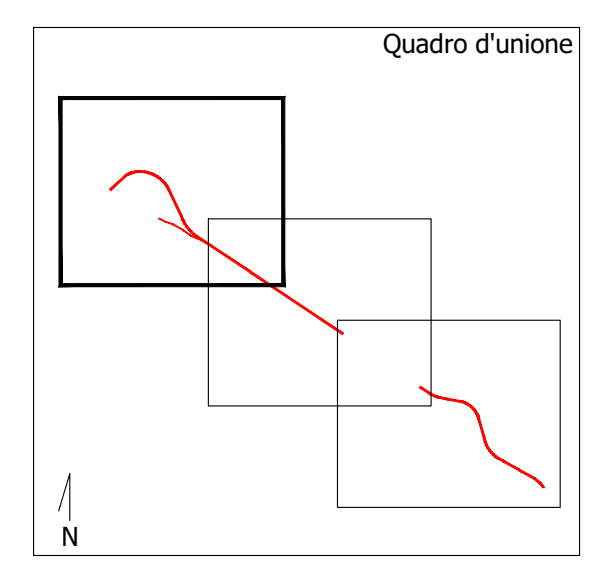

Sanas
GRUPPO FS ITALIANE

Direzione Progettazione e Realizzazione Lavori

S.S. n.130 "Iglesiente"

Eliminazione degli incroci a raso da Cagliari a Decimomannu da km 3+000 a 15+600

PROGETTO DEFINITIVO

COD. CA316 CA351

PROGETTAZIONE: **ATI VIA - LOTTI - SERING - VDP - BRENG**

PROGETTISTA E RESPONSABILE DELL'INTEGRAZIONE DELLE PRESTAZIONI SPECIALISTICHE:
Dott. Ing. Francesco Nicotri (Dott. Ing. Prov. Roma 14711)

GRUPPO DI PROGETTAZIONE
AMM. DOTT. **ViA** INGEGNERIA
AMM. DOTT. **LETTI** ingegneria
AMM. DOTT. **SERING** INGEGNERIA
AMM. DOTT. **BRENG** INGEGNERIA

RESPONSABILI D'AREA:
Responsabile Tecnico: Dott. Ing. Massimo Caputo (Dott. Ing. Prov. Roma 26031)
Responsabile Strutturale: Dott. Ing. Giovanni Piana (Dott. Ing. Prov. Roma 27290)
Responsabile Ambientale: Dott. Ing. Sergio Di Mola (Dott. Ing. Prov. Roma 14600)
Responsabile Antirumore: Dott. Ing. Francesco Ventura (Dott. Ing. Prov. Roma 14600)

GEOLOGO:
Dott. Geol. Enrico Curatolo (Dott. Geol. Regione Sicil. 866)

COORDINATORE SICUREZZA IN FASE DI PROGETTAZIONE:
Dott. Ing. Sergio Di Mola (Dott. Ing. Prov. Palermo 2672)

RESPONSABILE SIA:
Dott. Ing. Francesco Ventura (Dott. Ing. Prov. Roma 14600)

VISTO: IL RESPONSABILE DEL PROCEDIMENTO:
Dott. Ing. Francesco Caputo

MONITORAGGIO AMBIENTALE
PLANIMETRIA CON UBICAZIONE PUNTI DI MISURA

CODICE PROGETTO	UFF. PROG. ANNO	NOME FILE	REVISIONE	SCALA:
CA316351	D 19	T00IA04MOAPL01-03-PUNTI_MIS	A	1:5.000
D		CODICE ELAB. T00IA04MOAPL03		
C				
B				
A	EMISSIONE	MAR.2020	ALENZI	F. MICHIELLI
REV.	DESCRIZIONE	DATA	REDATTO	VERIFICATO
				APPROVATO