


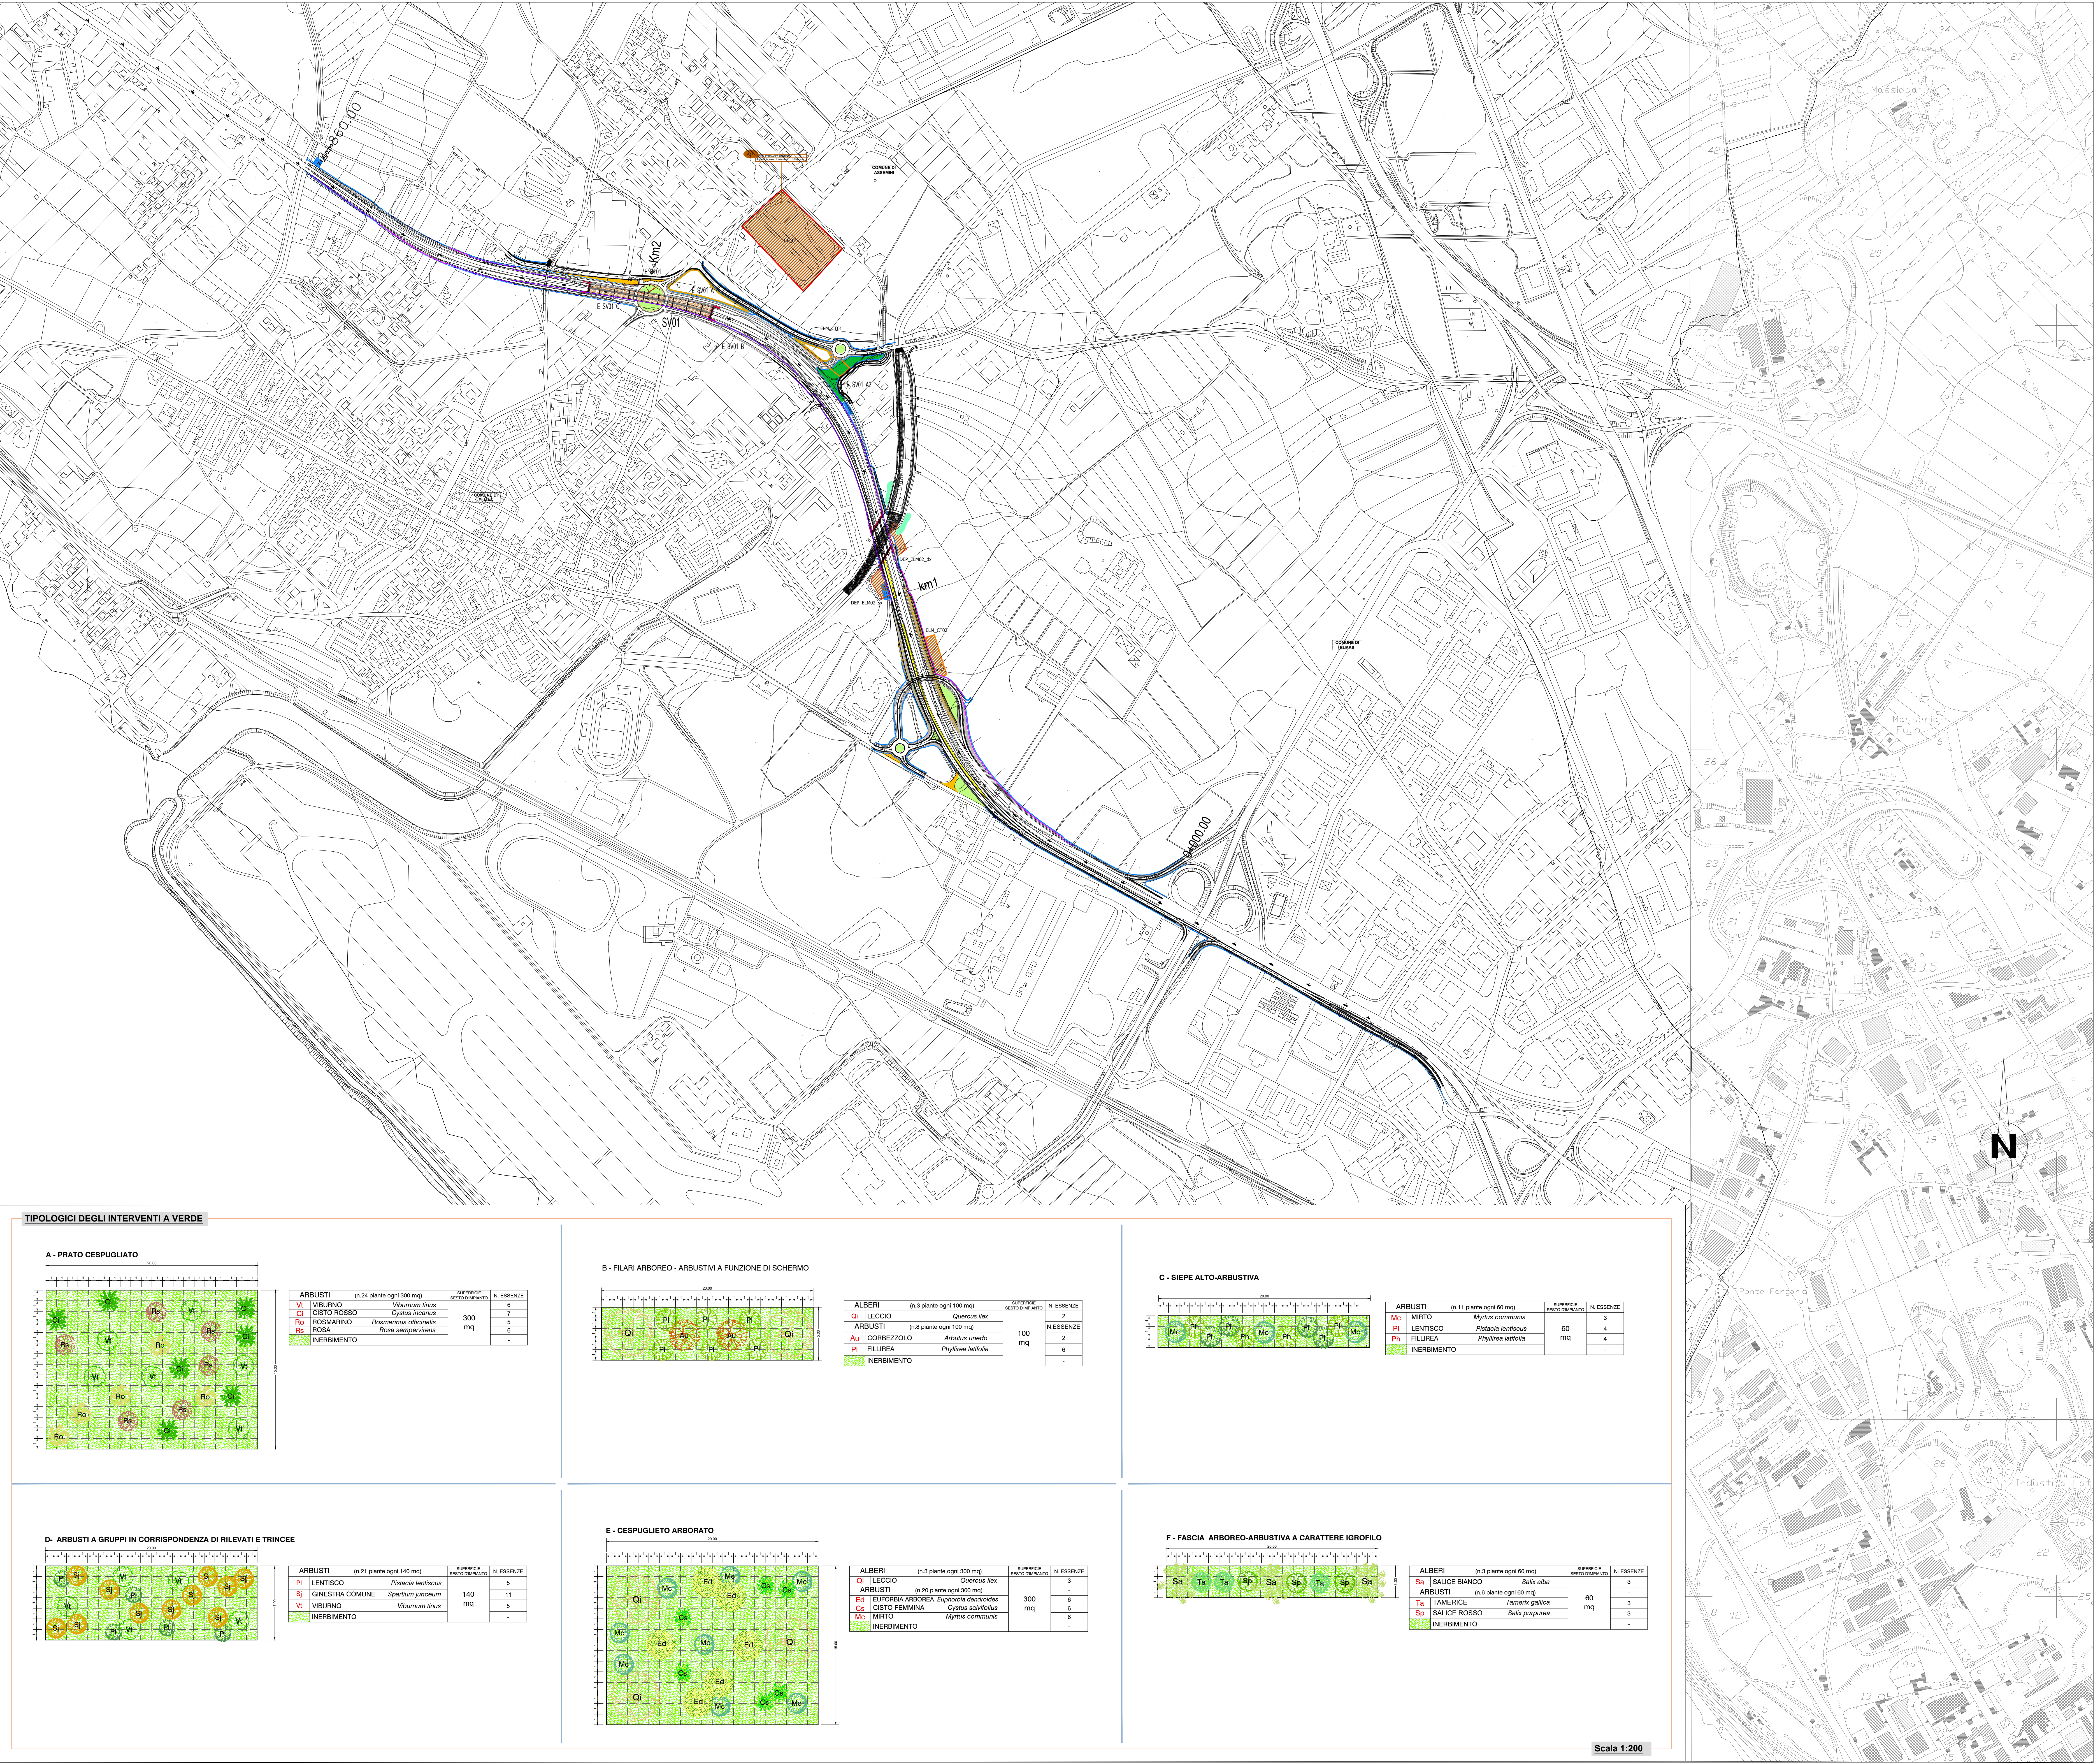

LEGENDA

Tracciato di progetto

Confini comunali

Cantieri operativi

Campo base

Deposito

Opere a verde

Interventi di inerbimento dei rilevati

Interventi a verde per l'inserimento paesaggistico delle aree di svincolo (Tipologico A - Prato cespugliato a valenza ornamentale)

Interventi di schermatura del tracciato mediante predisposizione di fasce filtro (Tipologico B - Filare arboreo - arbustivo a funzione di schermo)

Interventi di rinaturalizzazione delle fasce intercluse mediante la disposizione di elementi di vegetazione lineare (Tipologico C - Siepe alto-arbustiva)

Interventi di inserimento paesaggistico e consolidamento dei tratti in trincea e dei rilevati (Tipologico D - Arbusti a gruppi)

Interventi a verde per l'inserimento paesaggistico delle aree di svincolo e delle aree intercluse (Tipologico E - Cespuglieto arboreo)

Interventi di ripristino delle aree ripariali mediante impianto di vegetazione igrofila (Tipologico F - Fascia arborea - arbustiva a carattere igrofilo)

Interventi di recupero dei suoli e inerbimento dei tratti in dissimilazione e nelle aree intercluse

Interventi di ripristino dei suoli in corrispondenza delle aree di cantiere e di aree intercluse

Gestione olivi

Aree di reimpianto definitivo degli olivi

Interventi per la tutela delle acque

Rete idraulica di progetto

Vasche di trattamento delle acque

Interventi di mitigazione acustica

Barriere antirumore


Barriere antirumore integrate

Interventi di tipo architettonico

Predisposizione di pavimentazione in granito nelle aree sottostanti i viadotti

Rivestimento in Recklin in corrispondenza delle spalle dei viadotti

Rivestimento dei muri in Tensiter

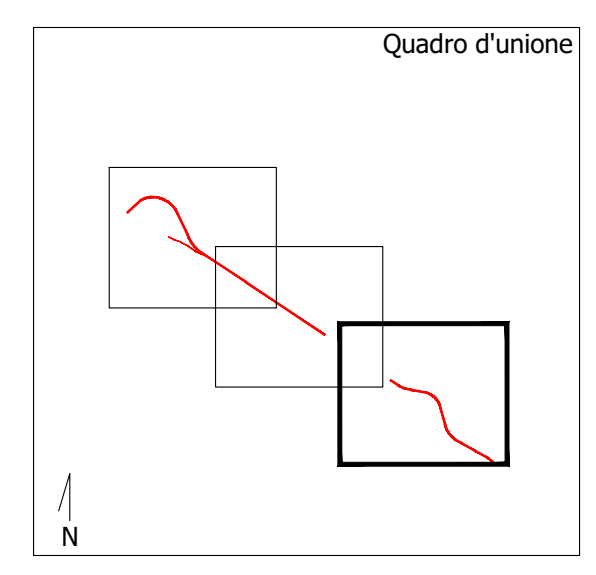

TIPOLOGICI DEGLI INTERVENTI A VERDE

A - PRATO CESPUGLIATO

ARBUSTI	(n.24 piante ogni 300 mq)	SUPERFICIE SESTO D'IMPIANTO	N. ESSENZE
VI	VIBURNUM	300	6
CI	CISTO ROSSO	300	7
RO	ROSMARINO	300	5
ROSA	ROSA	300	6
INERBIMENTO			-

B - FILARI ARBOREO - ARBUSTIVI A FUNZIONE DI SCHERMO

ALBERI	(n.3 piante ogni 100 mq)	SUPERFICIE SESTO D'IMPIANTO	N. ESSENZE
QI	LECCIO	100	2
PI	LENTISCO	100	3
AU	CORBEZZOLO	100	2
PI	FILIREA	100	6
INERBIMENTO			-

C - SIEPE ALTO-ARBUSTIVA

ARBUSTI	(n.11 piante ogni 60 mq)	SUPERFICIE SESTO D'IMPIANTO	N. ESSENZE
Mc	MIRTO	60	3
PI	LENTISCO	60	4
Ph	FILIREA	60	4
INERBIMENTO			-

D - ARBUSTI A GRUPPI IN CORRISPONDENZA DI RILEVATI E TRINCEE

ARBUSTI	(n.21 piante ogni 140 mq)	SUPERFICIE SESTO D'IMPIANTO	N. ESSENZE
PI	LENTISCO	140	5
SI	GINESTRA COMUNE	140	11
VI	VIBURNUM	140	5
INERBIMENTO			-

E - CESPUGLIETO ARBORATO

ALBERI	(n.3 piante ogni 300 mq)	SUPERFICIE SESTO D'IMPIANTO	N. ESSENZE
QI	LECCIO	300	6
ARBUSTI <th>(n.20 piante ogni 300 mq)</th> <td></td> <td>-</td>	(n.20 piante ogni 300 mq)		-
Ed	ELFORBIA ARBOREA	300	6
CI	CISTO ROSMARINO	300	6
Mc	MIRTO	300	6
INERBIMENTO			-

F - FASCIA ARBOREO-ARBUSTIVA A CARATTERE IGROFILO

ALBERI	(n.3 piante ogni 60 mq)	SUPERFICIE SESTO D'IMPIANTO	N. ESSENZE
Sa	SALICE BIANCO	60	3
ARBUSTI <th>(n.6 piante ogni 60 mq)</th> <td></td> <td>-</td>	(n.6 piante ogni 60 mq)		-
Ta	TAMERICE	60	3
Sp	SALICE ROSSO	60	3
INERBIMENTO			-

Scala 1:200

Direzione Progettazione e Realizzazione Lavori

S.S. n.130 "Iglesiente"

Eliminazione degli incroci a raso da Cagliari a Decimomannu da km 3+000 a 15+600

PROGETTO DEFINITIVO

COD. CA316 CA351

PROGETTAZIONE: ANI VIA - LOTTI - SERING - VDP - BRENG

PROGETTISTA E RESPONSABILE DELL'INTEGRAZIONE DELLE PRESTAZIONI SPECIALISTICHE: [Firma]

GRUPPO DI PROGETTAZIONE: [Firma]

RESPONSABILI D'AREA: [Firma]

COORDINATORE SICUREZZA IN FASE DI PROGETTAZIONE: [Firma]

RESPONSABILE SIA: [Firma]

VISTO: IL RESPONSABILE DEL PROCEDIMENTO: [Firma]

RELAZIONE PAESAGGISTICA

PLANIMETRIA INTERVENTI DI INSERIMENTO PAESAGGISTICO

CODICE PROGETTO	UFF. PROG. ANNO	NOME FILE	REVISIONE	SCALA:
CA316351	D 19	T00IA05AMBC17-19-INTER_MITIG	A	1:5.000

REV.	DESCRIZIONE	DATA	REDATTO	VERIFICATO	APPROVATO
D					
C					
B					
A	EMISSIONE	MARZO 2020	S.MARCHIOLO	F. MARCHIOLO	F. MARCHIOLO