



PLANIMETRIA DI PROGETTO

(SCALA 1 : 1000)

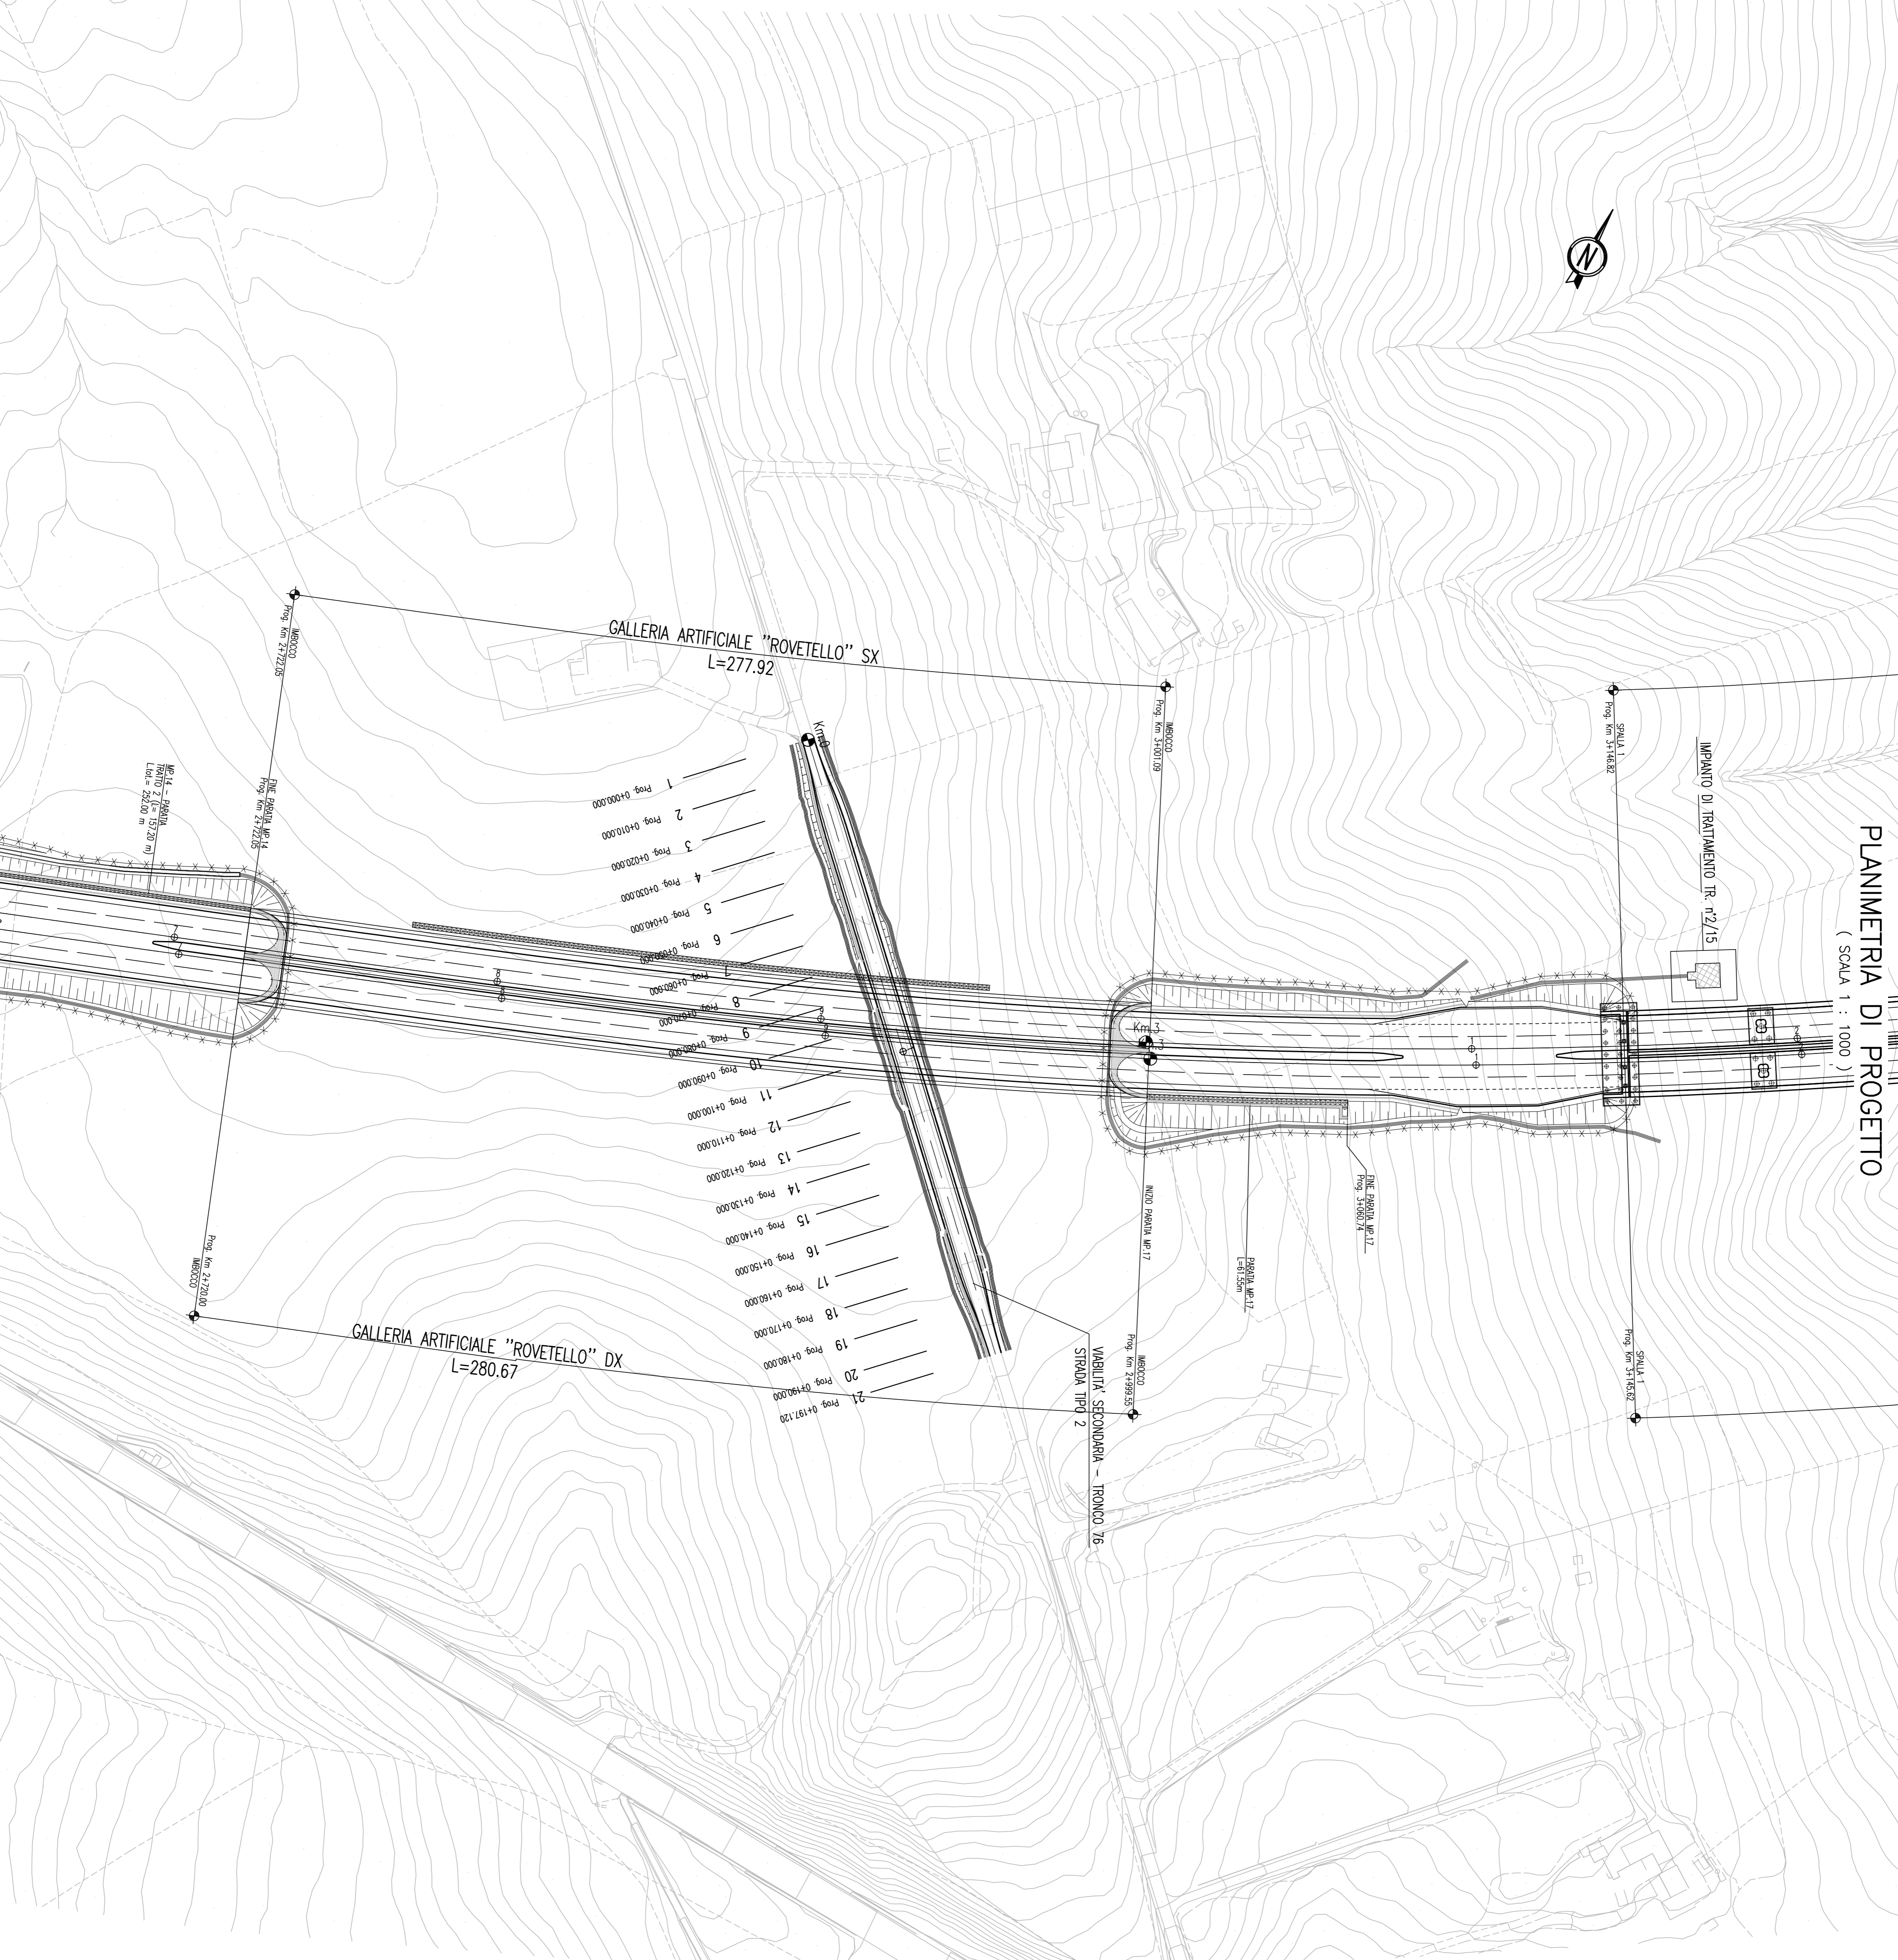

QUADRO D'UNIONE

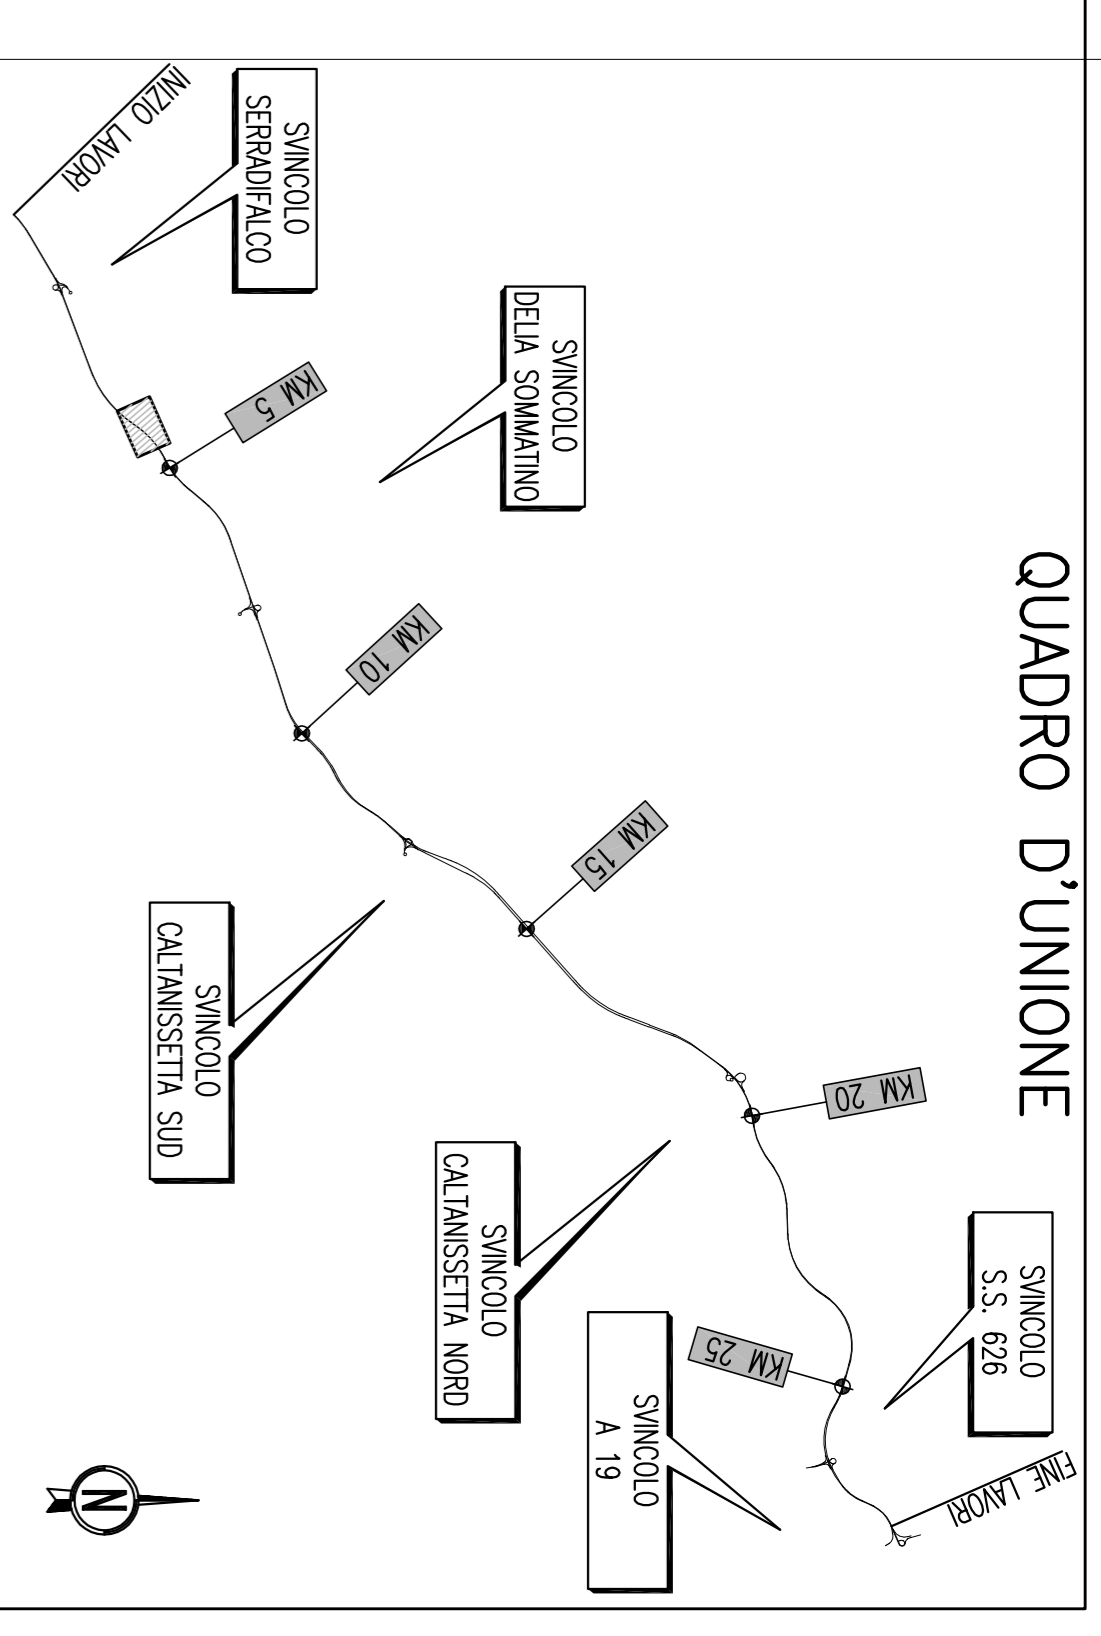

ANAS S.p.A.
 DIREZIONE CENTRALE PROGRAMMATIONE PROGETTAZIONE

PA 12/09
 CORRIDOIO PLURIMODALE TIRRENICO - NORD EUROPA
 ITINERARIO AGRIGENTO - CALTAUSSETTA - A19
 S.S. N° 640 "DI PORTO EMPEDOCLE"
 AMMODERNAMENTO E ADEGUAMENTO ALLA CAT. B DEL D.M. 5.11.2001
 Dal km 44+000 allo svincolo con l'A19

PROGETTO ESECUTIVO

Contrattante Generale:

INTERSEZIONI E SVINCOLI - VIABILITA' INTERFERITA
 VIABILITA' - Pianimetrie di progetto
 Pianimetrie di progetto - Tronco 76

Codice Unico Progetto (CUP) : F91B09000070001

Codice Elaborato:
 PA12_09 - E | 0 | 0 | 0 | G | E | 2 | 1 | 1 | 2 | P | V | 0 | 1 | Z | P | 7 | 0 | 1 | 3 | A | 1:1000

F	EMISSIONE	STERMINO	AUTURSO	MA LITI	F. PUGLINI
E	REVISIONE	REDAITTO	VERIFICATO	APPROVATO	AUTORIZZATO
D					
C					
B					
A	Adelle 2011				

Responsabile del procedimento:
 Ing. VALERIO ANASTASI

Il Progettista:
 Dott. Ing. GIULIO MENCHINI
 Ordine degli Ingegneri di Agrigento
 N° 4533

Il Contraente Generale:
 Dott. Ing. GIULIO MENCHINI
 Ordine degli Ingegneri di Agrigento
 N° 4533

Il Direttore dei lavori:
 Dott. Ing. FERRINO MARASCIO
 Ordine degli Ingegneri di Agrigento
 N° 4441