



WBS	RI506	SV506	TR05	RI507	VI504	RI508
Volumi di scavo (m³)	167	10.171	1.640	91	14.042	543
Volumi idonei al riutilizzo (m³)	67	-	-	-	-	-
Fabbisogno rilevati (m³)	16.392	1.553	28	2.753	-	25.872
Volume rilevato da scavi	8.196	1.553	28	2.753	-	25.872
Volume rilevato fornito	8.196	-	-	-	-	-

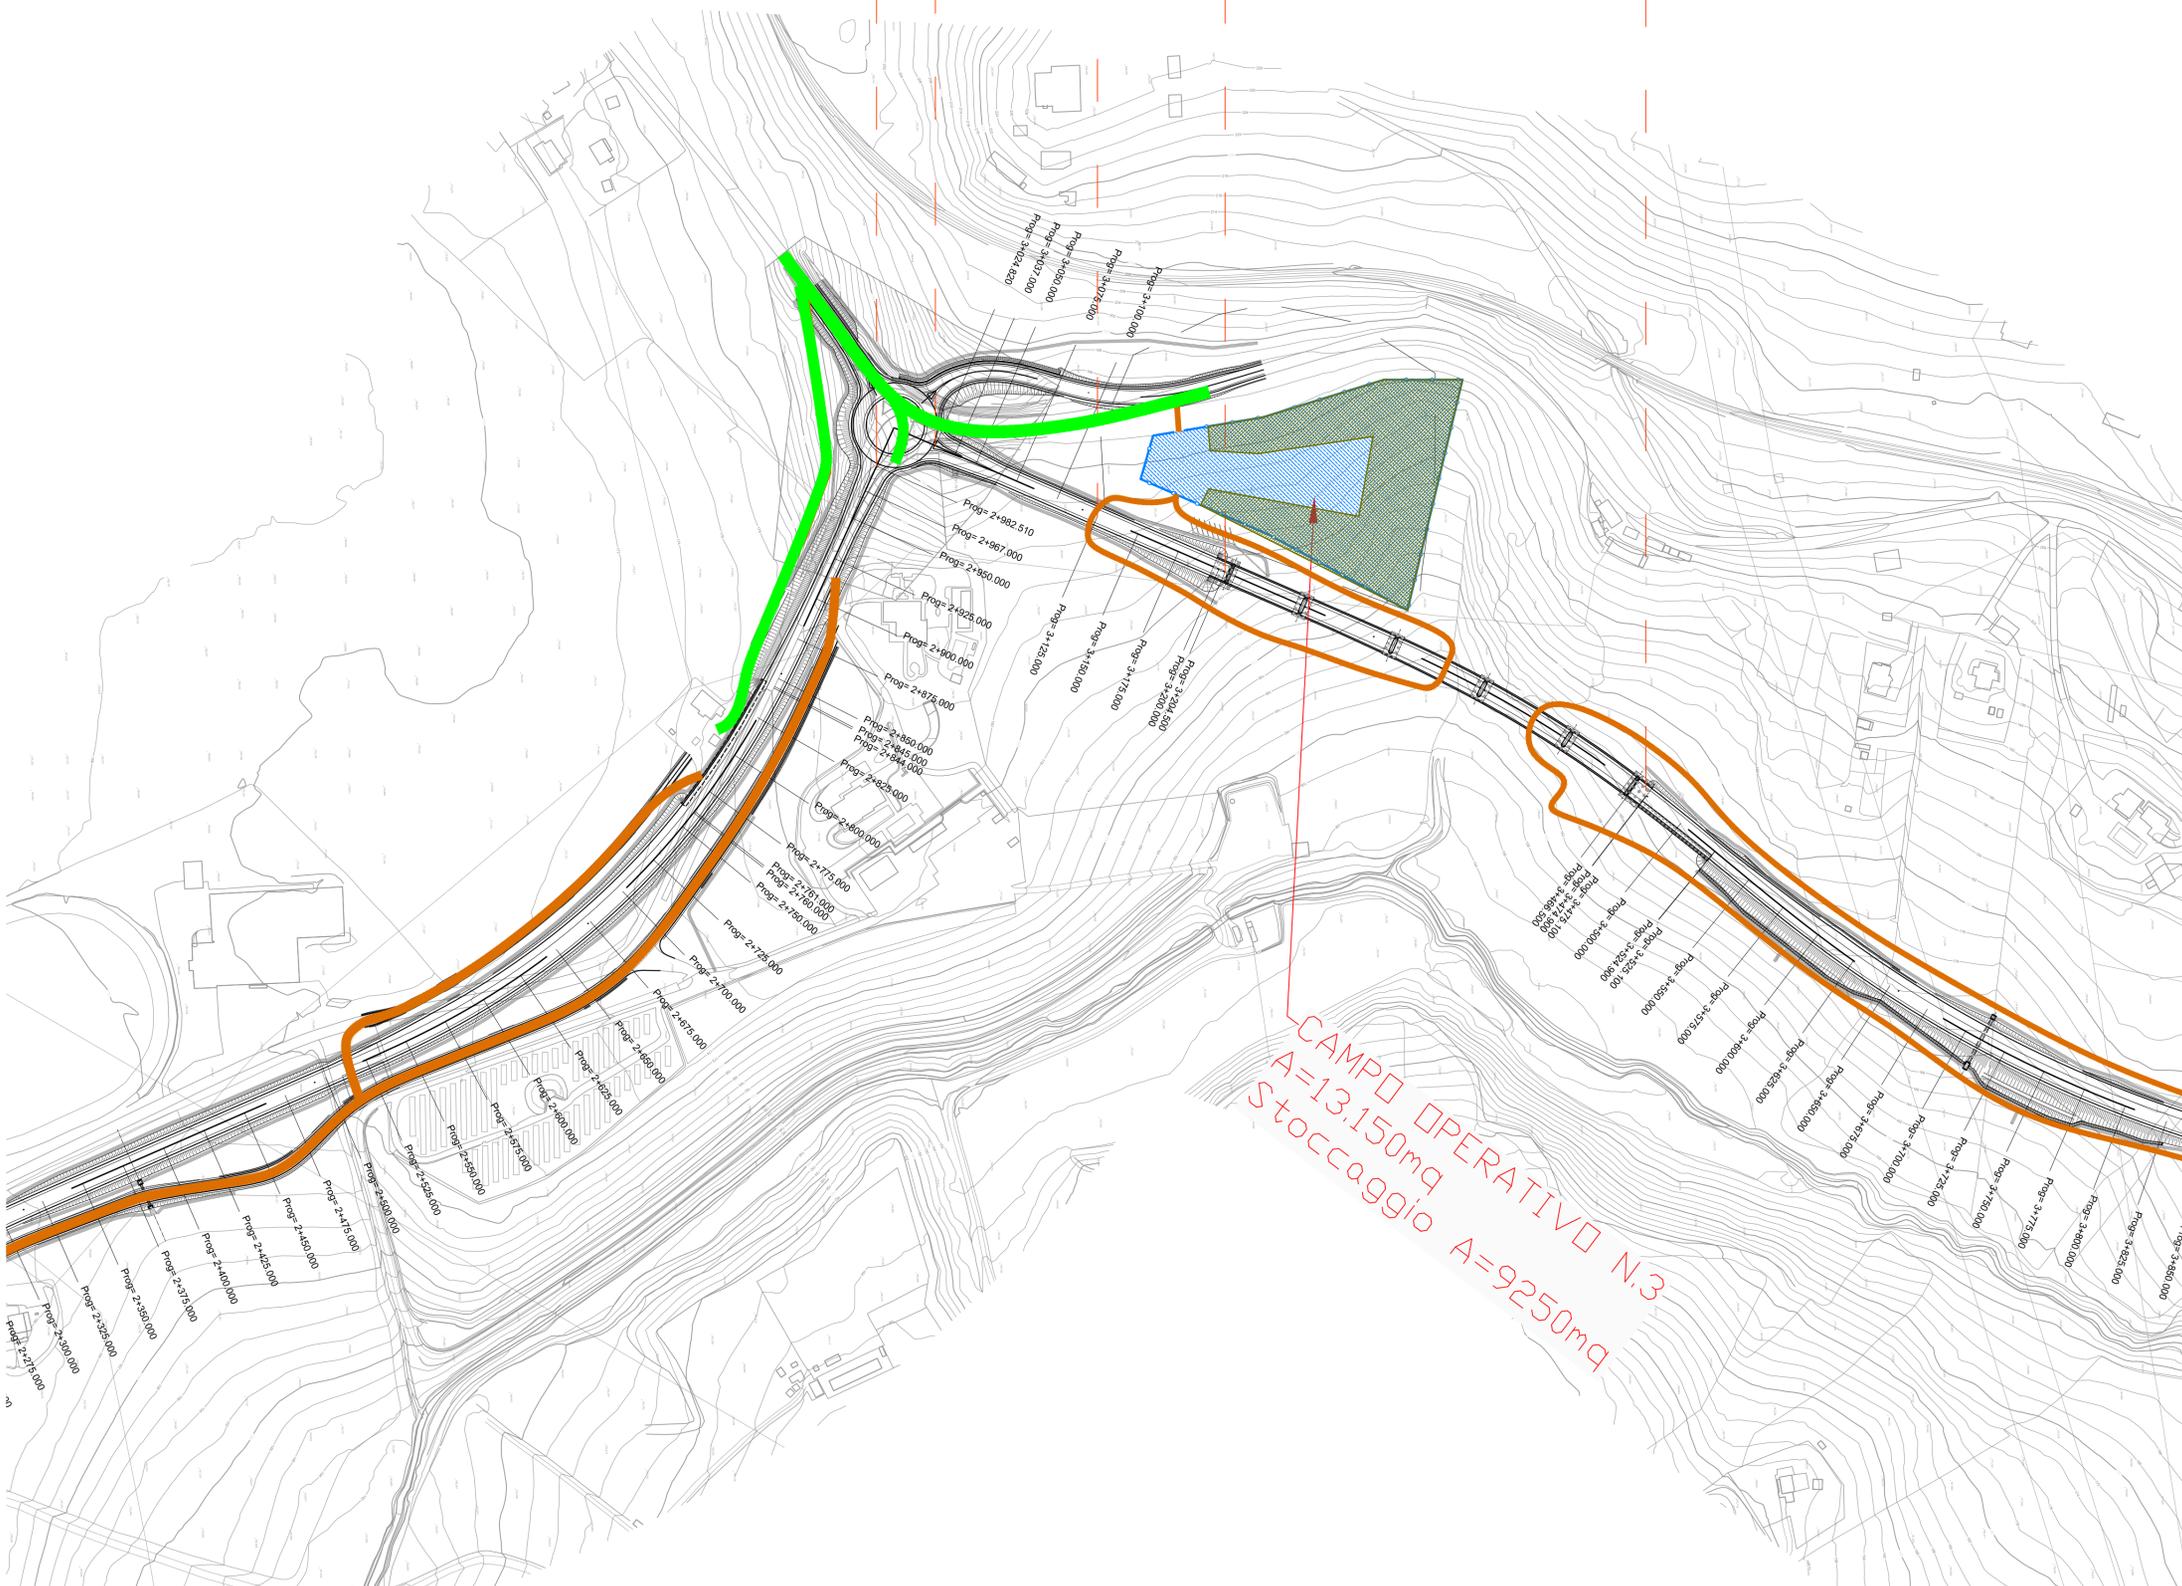

CAMPD OPERATIVO N.3  
 A=13.150mq  
 Stoccaggio A=9250mq

PROVINCIA : MACERATA  
 COMUNE : MACERATA

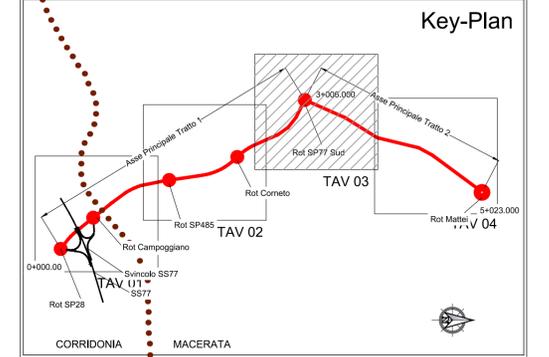

**LEGENDA:**

- Area Campo Base
- Area Campo Operativo
- Area destinata allo Stoccaggio
- Pista di cantiere
- Viabilità Esistente

**ASSE VIARIO MARCHE - UMBRIA E QUADRILATERO DI PENETRAZIONE INTERNA**  
 Sublotto 2.2: Intervalliva Macerata - allaccio funzionale della SS77 alla città di Macerata alle località "La Pieve" e "Mattei"

**PROGETTO DEFINITIVO**

<b>IL GEOLOGO</b> Dott. Geol. Salvatore Marino Ordine dei geologi della Regione Lazio n. 1069	<b>I PROGETTISTI SPECIALISTICI</b> Ing. Ambrogio Sestini Ordine Ingegneri Provincia di Roma n. 35111 Ing. Moreno Pagnanelli Ordine Ingegneri Provincia di Perugia n. 2667	<b>PROGETTAZIONE ATI: (Mandataria)</b> <b>GPI INGEGNERIA</b> GESTIONE PROGETTI INGEGNERIA srl <b>cooprogetti</b> <b>engeko</b> Studio di Architettura e Ingegneria Progettazione	
<b>COORDINATORE PER LA SICUREZZA IN FASE DI PROGETTAZIONE</b> Ing. Valerio Guidobaldi Ordine Ingegneri Provincia di Roma n. A30025	<b>INGEGNERI (Mandante)</b> Ing. Claudio Muller Ordine Ingegneri Provincia di Roma n. 15754	<b>INGEGNERI (Mandante)</b> Ing. Giuseppe Resta Ordine Ingegneri Provincia di Roma n. 20629	<b>IL PROGETTISTA E RESPONSABILE DELL'INTEGRAZIONE DELLE PRESTAZIONI SPECIALISTICHE. (DPR207/10 ART 15 COMMA 12)</b> Dott. Ing. GIORGIO GUIDICCI Ordine Ingegneri Provincia di Roma n. 31054035

**PIANO DI UTILIZZO TERRE**

Planimetria siti di produzione/utilizzo, aree di cantiere e viabilità di servizio  
 Tratto 1 e 2 - Tav.3 di 4

CODICE PROGETTO	NOME FILE	REVISIONE	SCALA
LO703 MC D P	LO703.MC.D.P.GENER.00.GEO.PLA.311.A	A	1:2.000

OPERA	LOTTO	STATO	SETTORE	WBS	DISCIPLINA	TIPO DOC.	N° PROGRESS.
LO703	MC	D	P	GENER00	GEO	PLA	311

A	Emissione	Marzo 2020	Belò	Marino	Guiducci
REV.	DESCRIZIONE	DATA	REDATTO	VERIFICATO	APPROVATO